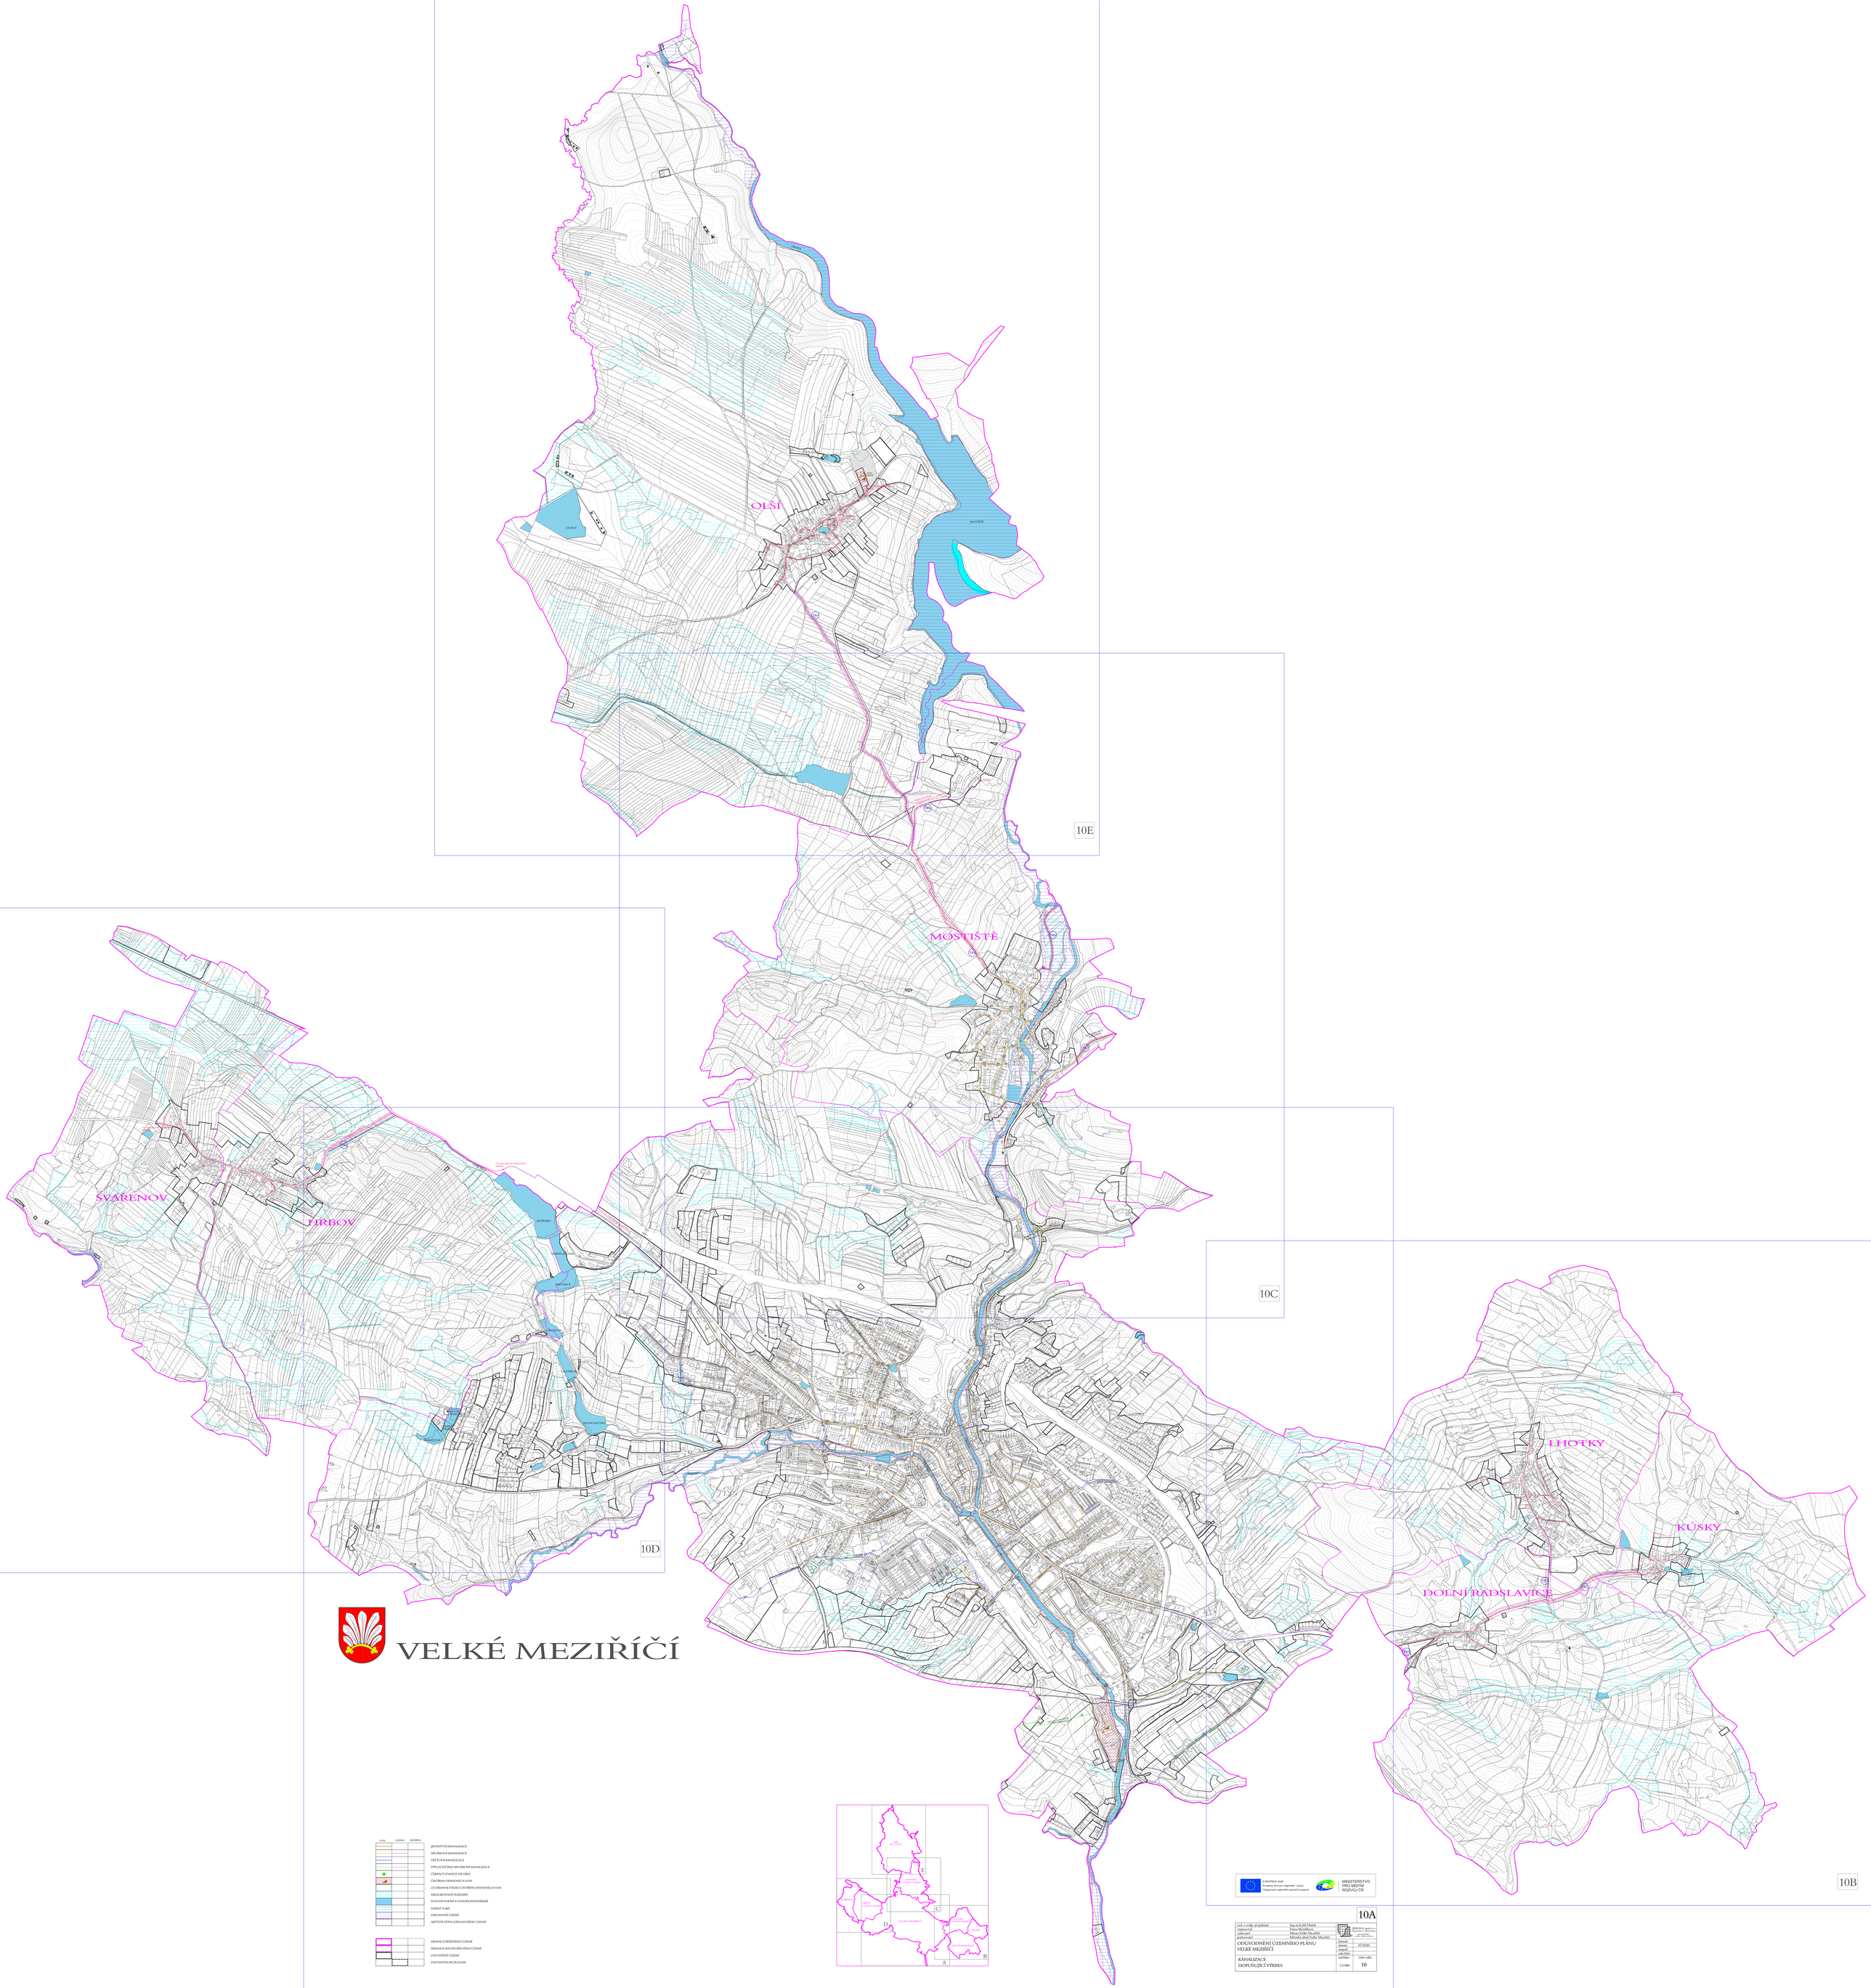
OLŠÍ
MOSTIŠTĚ
SVÁRENOV
TŘEBOŇ
HHOTKY
KUŠKY
DOLNÍ RADSLAVICE
10E
10C
10D
10B
VELKÉ MEZIŘÍČÍ
STAV
NÁVRH
REZERVA
JEDNOTNÁ KANALIZACE
SPLAŠKOVÁ KANALIZACE
DEŠŤOVÁ KANALIZACE
VÝTLAČNÝ ŘAD SPLAŠKOVÉ KANALIZACE
ČERPACÍ STANICE SPLAŠKŮ
ČISTÍRNA ODPADNÍCH VOD
OČIŠŤOVANÉ PŘÍVALOVÉ ČISTÍRNY ODPADNÍCH VOD
MELIOROVANÉ POZEMKY
PLOCHY VODNÍ A VODOHOSPODÁŘSKÉ
VODNÍ TOKY
ZÁPLAVOVÉ ÚZEMÍ
AKTIVNÍ ZÓNA ZÁPLAVOVÉHO ÚZEMÍ
HRANICE ŘEŠENÉHO ÚZEMÍ
HRANICE KATASTRÁLNÍHO ÚZEMÍ
ZASTAVĚNÉ ÚZEMÍ
ZASTAVITELNÉ PLOCHY
A
B
C
D
E
EUROPSKÁ UNIE
Evropský fond pro regionální rozvoj
Integrovaný regionální operační program
MINISTERSTVO PRO MÍSTNÍ ROZVOJ ČR
10A
vyd. z. zodp. projektant
Ing.arch.Jiří Hlušek
vypracoval
Dana Mrázková
kontroloval
Ing.Jiří Hlušek
JIHLASTA, spol.s r.o.
Ivan Ivan 5, 586 01 Jihlava
IČO: 47884766
DIČ: CZ47884766
zakázkové číslo: 1-2-2-2-2-2
zodpovídá
Ministerstvo obcí Velké Meziříčí
ODŮVODNĚNÍ ÚZEMNÍHO PLÁNU VELKÉ MEZIŘÍČÍ
formát
datum
07/2020
stupeň
ZÁKLADNÍ
měřítko
číslo výkr.
KANALIZACE
DOPLŇUJÍCÍ VÝKRES
1:5 000
10