


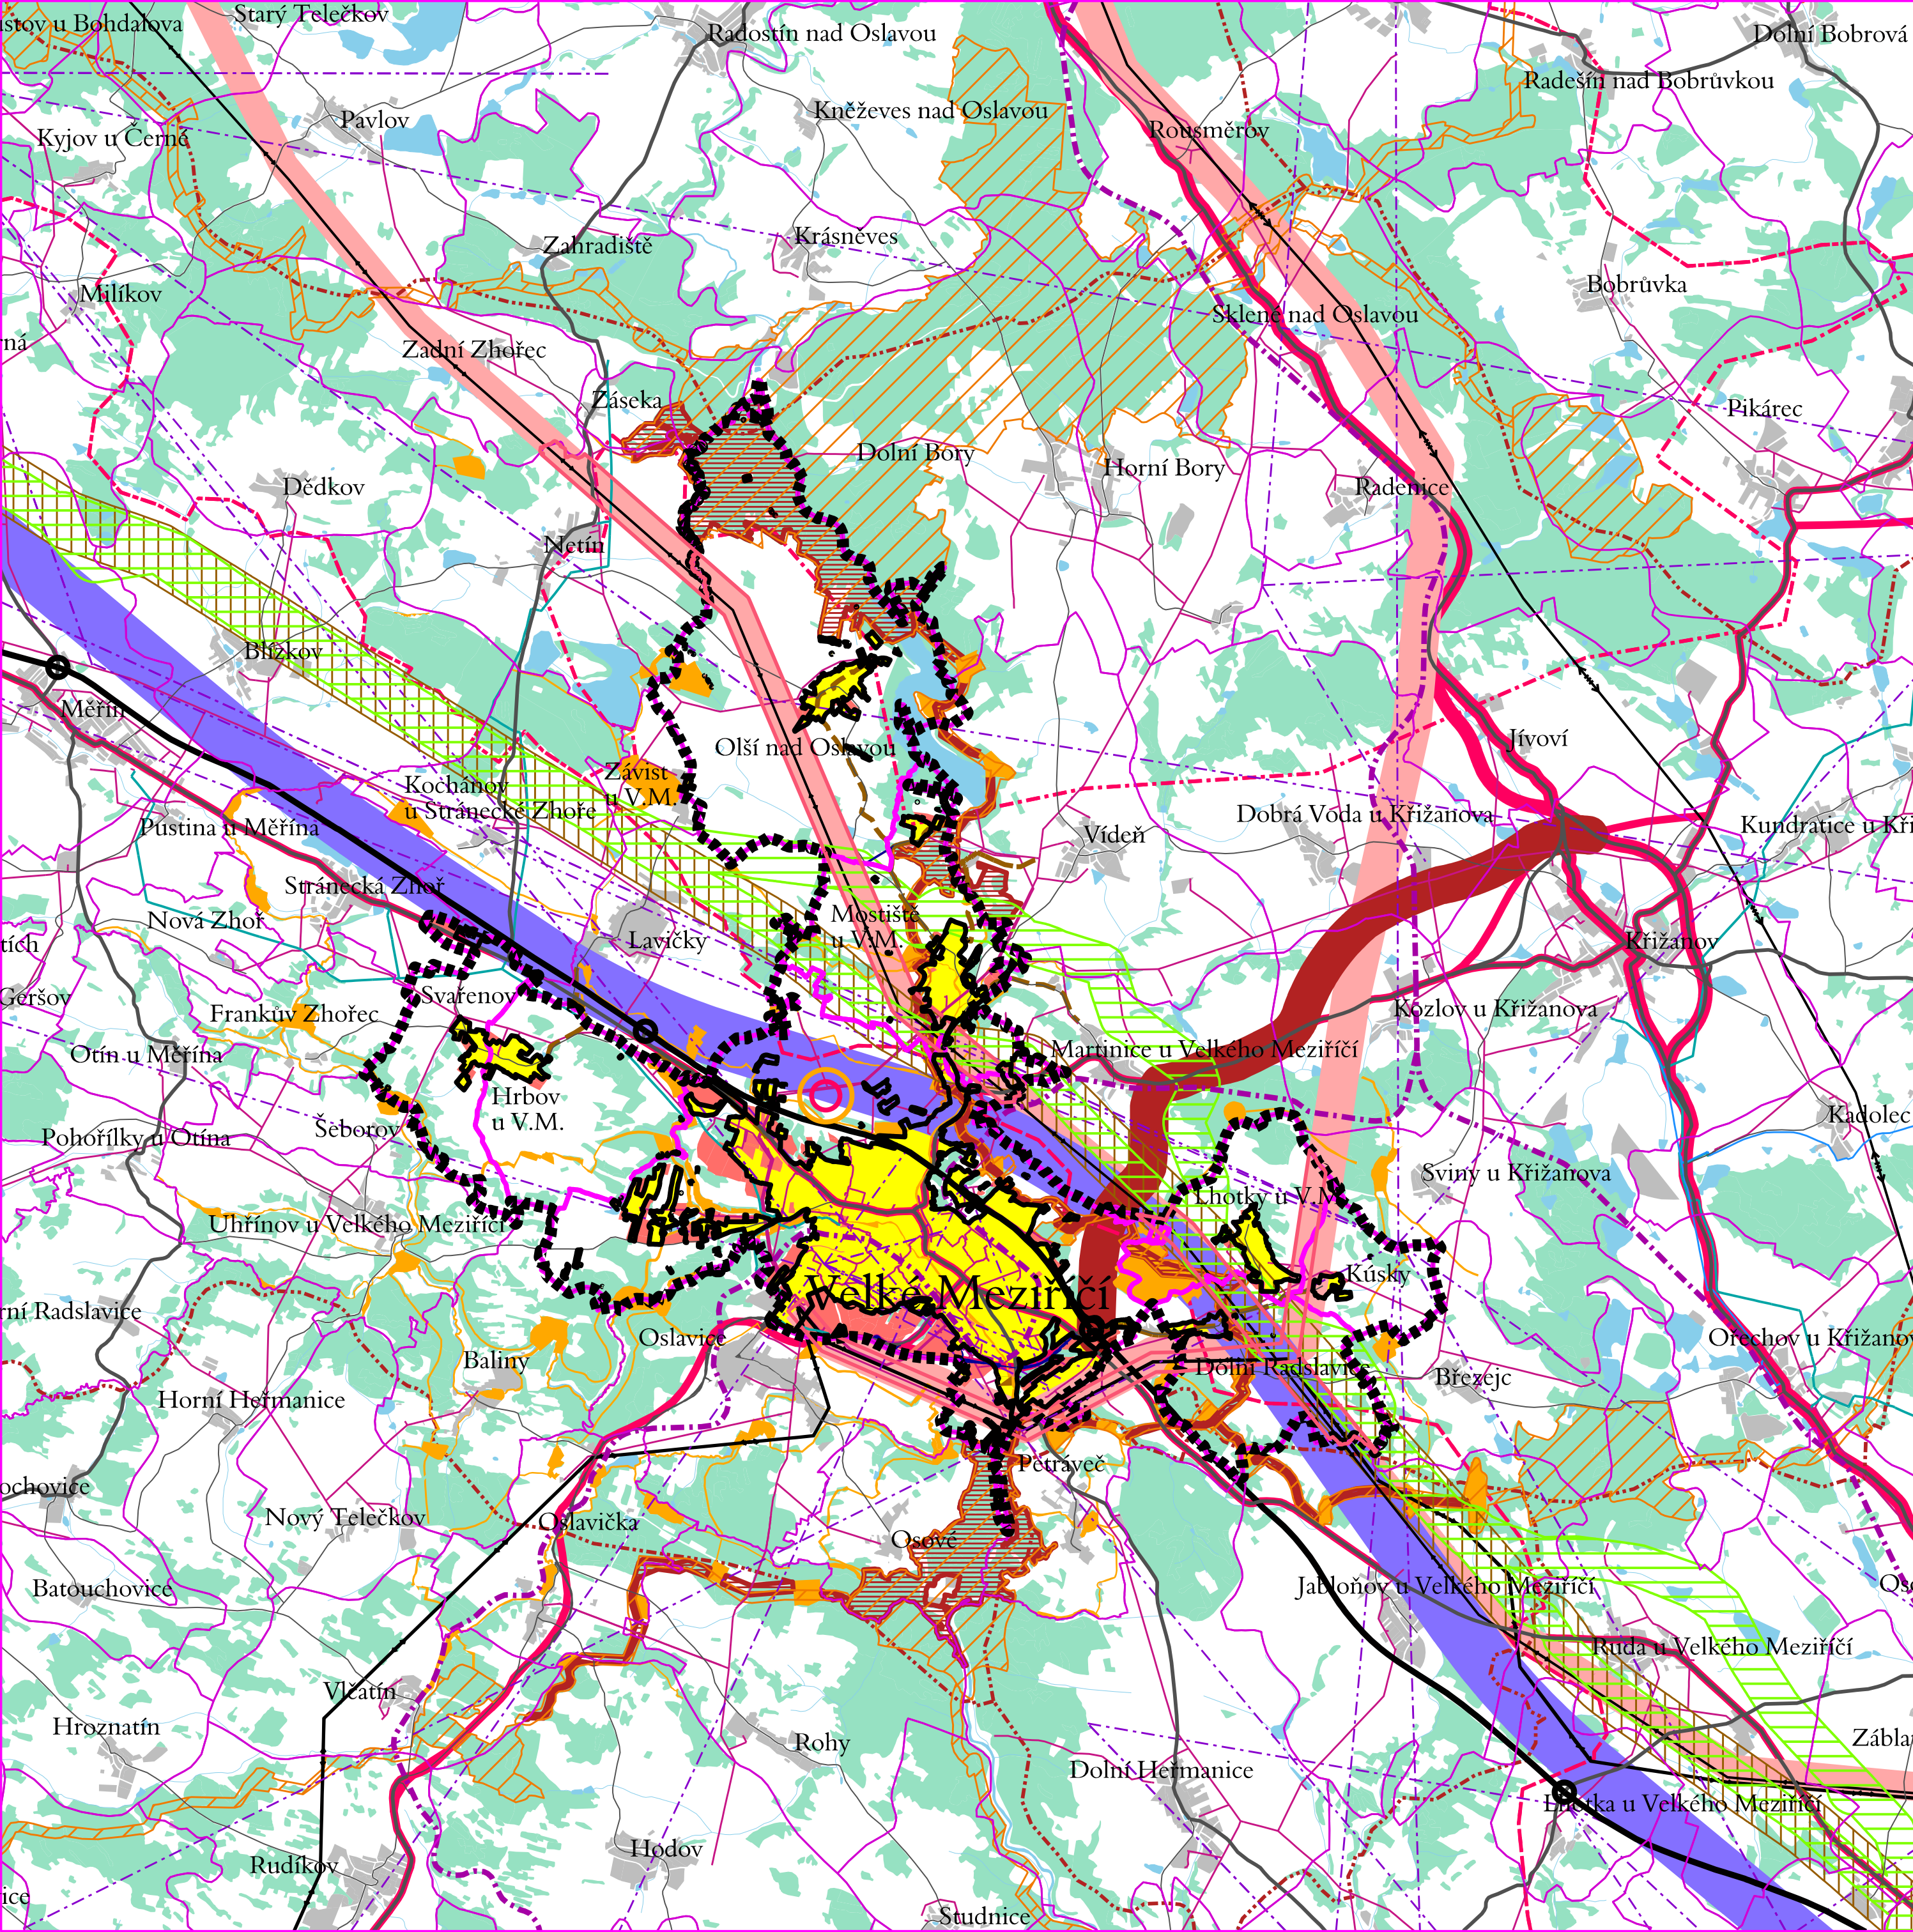

VELKÉ MEZIŘÍČÍ




- HRANICE ŘEŠENÉHO ÚZEMÍ - MĚSTO VELKÉ MEZIŘÍČÍ
- KATASTRÁLNÍ ÚZEMÍ MĚSTA VELKÉ MEZIŘÍČÍ
- HRANICE OSTATNÍCH KATASTRÁLNÍCH ÚZEMÍ
- ZASTAVĚNÉ ÚZEMÍ MĚSTA VELKÉ MEZIŘÍČÍ
- ZASTAVITELNÉ PLOCHY VYMEZENÉ V ÚP VELKÉHO MEZIŘÍČÍ
- ZASTAVĚNÉ ÚZEMÍ SOUSEDNÍCH MĚST A OBCÍ
- OBEC S ROZŠÍŘENOU PŮSOBNOSTÍ
- OBEC S POVĚŘENÝM OBECNÍM ÚŘADEM
- VODNÍ PLOCHY
- LESY, KRAJINNÁ ZELENĚ
- ŽELEZNICE - STAV
- DÁLNIČNÍ D1
- DÁLNIČNÍ KŘIŽOVATKY
- SILNICE I. A II. TŘÍDY - STAV
- SILNICE III. TŘÍDY - STAV
- NAVRHOVANÉ PLOCHY DOPRAVNÍ INFRASTRUKTURY - PŘELOŽKY SILNIC
- KORIDORY DOPRAVNÍ INFRASTRUKTURY ZE ZÚR KRAJE VYSOČINA - NÁVRH
- KORIDOR PRO VYSOKORYCHLOSTNÍ TRÁŤ - ÚZEMNÍ REZERVA
- KORIDORY DOPRAVNÍ INFRASTRUKTURY ZE ZÚR KRAJE VYSOČINA - ÚZEMNÍ REZERVA
- VEDENÍ ELEKTRICKÉ ENERGIE VVN 400, 220 a 110 KV - STAV
- VEDENÍ ELEKTRICKÉ ENERGIE VN 22 KV
- RADIORELEVÉ TRASY
- VYSOKOTLAKÝ PLYNOVODNÍ ŘAD
- ČISTIŘNA ODPADNÍCH VOD VELKÉ MEZIŘÍČÍ
- NAVRHOVANÉ PŘÍVODNÍ KANALIZAČNÍ ŘADY NA ČOV VELKÉ MEZIŘÍČÍ A Z PLATNÉ A ROZPRACOVANÉ ÚPD SOUSEDNÍCH OBCÍ
- KORIDORY TECHNICKÉ INFRASTRUKTURY ZE ZÚR KRAJE VYSOČINA - NÁVRH
- KORIDOR TECHNICKÉ INFRASTRUKTURY ZPŘESNĚNÝ V ÚZEMNÍCH PLÁNECH
- OCHRANNÉ PÁSMO PRODUKTOVODŮ
- BEZPEČNOSTNÍ PÁSMO VYSOKOTLAKÝCH PLYNOVODŮ NAD 40 BARŮ
- REGIONÁLNÍ A NADREGIONÁLNÍ PRVKY ÚSES DLE ZÚR KRAJE VYSOČINA
- PRVKY LOKÁLNÍHO ÚSES NAVRŽENÉ V ÚP VELKÉ MEZIŘÍČÍ A Z PLATNÉ A ROZPRACOVANÉ ÚPD SOUSEDNÍCH OBCÍ
- REGIONÁLNÍ A NADREGIONÁLNÍ PRVKY ÚSES Z ÚP VELKÉ MEZIŘÍČÍ A PLATNÝCH NEBO ROZPRACOVANÝCH ÚP SOUSEDNÍCH OBCÍ
- OSA MIGRAČNÍHO KORIDORU
- HRANICE OBLASTÍ KRAJINNÉHO RÁZU



EVROPSKÁ UNIE
Evropský fond pro regionální rozvoj
Integrovaný regionální operační program



MINISTERSTVO
PRO MÍSTNÍ
ROZVOJ ČR

vedoucí projektant	Ing.arch.jiří Hašek	 <p>Urbanistické středisko JIHLAVA, spol.s r.o. Matky Boží 11, 58601 Jihlava tel: 567 309 461 e-mail: urban.str@jic.cz</p>	
vypracoval	Dana Menšíková		
pořizovatel	Městský úřad Velké Meziříčí		
zadavatel	Město Velké Meziříčí		
ODŮVODNĚNÍ ÚZEMNÍHO PLÁNU		formát	
VELKÉ MEZIŘÍČÍ		datum	07/2020
VÝKRES ŠIRŠÍCH VZTAHŮ		stupeň	
		zak.číslo	
		měřítko	číslo výkr.
		1:50 000	7