


# ÚZEMNÍ PLÁN

# Březejc

Hlavní výkres - koncepce technické infrastruktury  
zásobování vodou, kanalizace

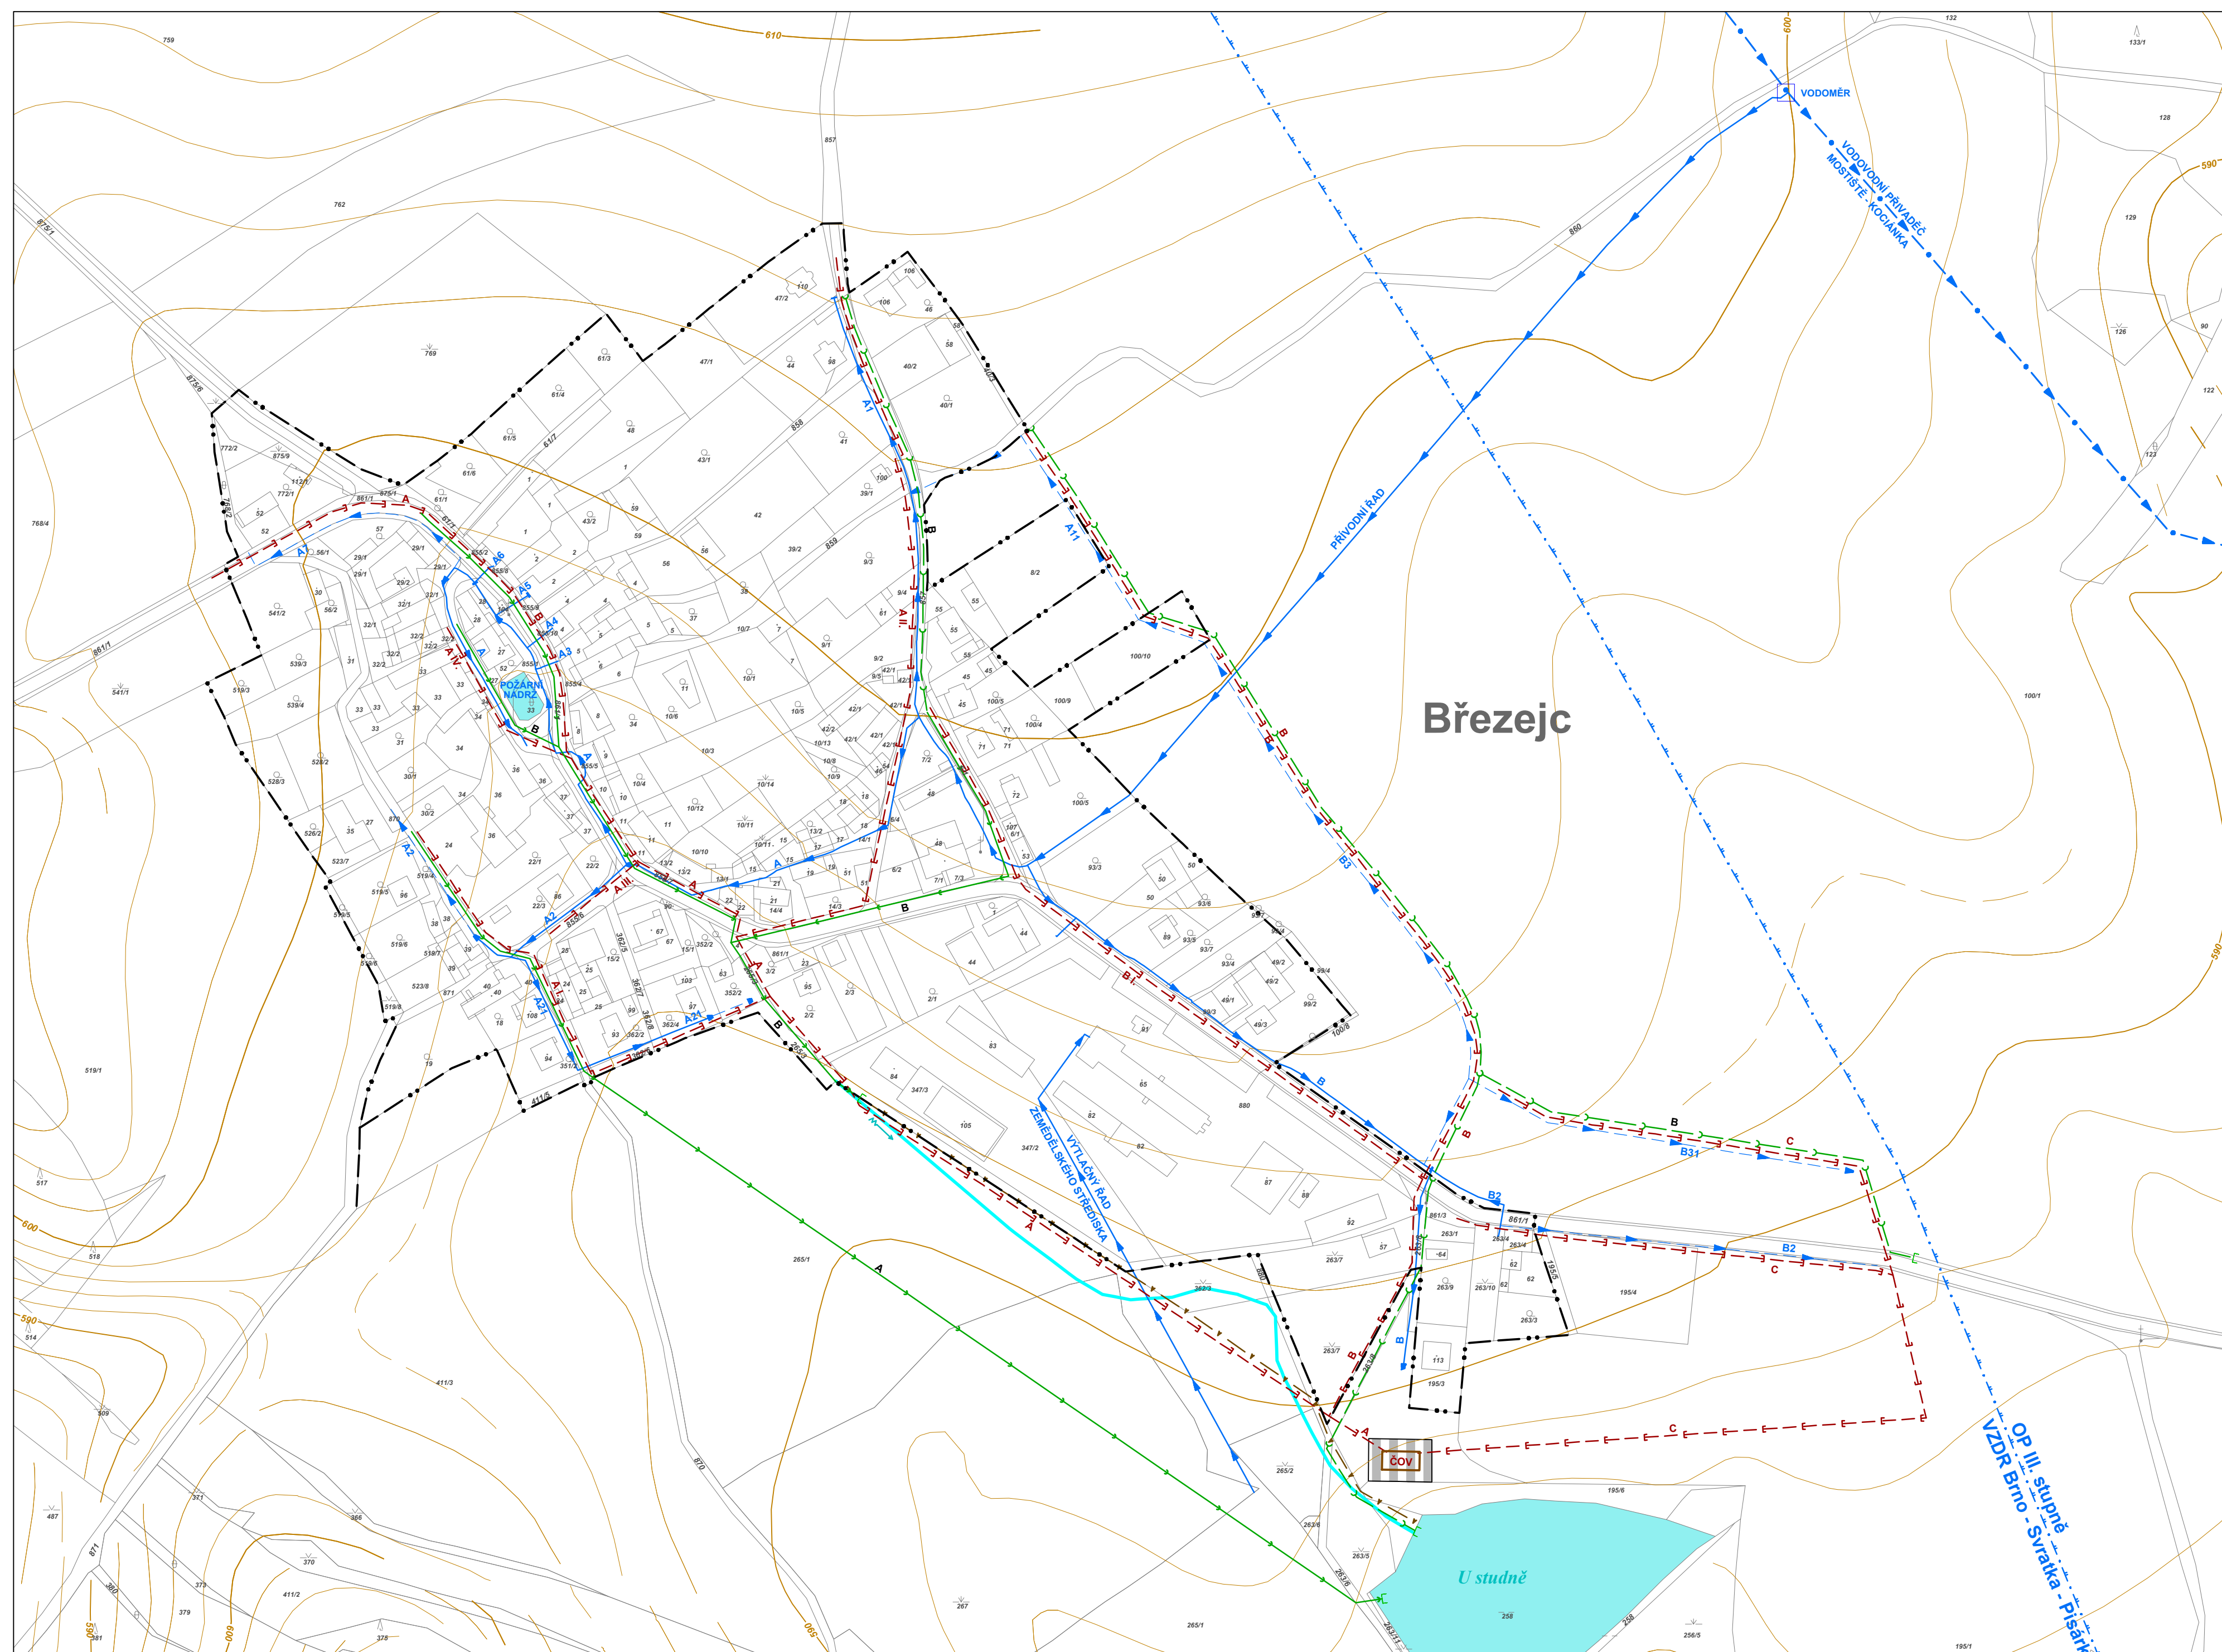

STAV	NÁVRH	
		VODOMĚRNÁ ŠACHTA
		KANALIZACE DEŠŤOVÁ
		KANALIZACE SPLAŠKOVÁ
		OTEVŘENÝ ODPAD
		VODOVODNÍ PŘIVADĚČ
		VODOVOD
		OCHRANNÉ PÁSMA VODNÍHO ZDROJE
		VODNÍ PLOCHA
		PLOCHA VODOHOSPODÁŘSKÉHO ZAŘÍZENÍ
		VODNÍ TOK

ZÁZNAM O ÚČINNOSTI ÚZEMNÍHO PLÁNU		
Územní plán vydal správní orgán: <b>Zastupitelstvo obce Březejc</b>	Pořizovatel: <b>MěÚ Velké Mezičiči</b> Oddělení výstavby a regionálního rozvoje	Razítko:
Číslo jednací:	Podpis: <b>Ing. Antonín Kozina</b>	
Datum vydání:	Jméno a příjmení: <b>Ing. Antonín Kozina</b>	
Datum nabytí účinnosti územního plánu:	Funkce: vedoucí oddělení výstavby a regionálního rozvoje	

**ATELIER ÚZEMNÍHO PLÁNOVÁNÍ A ARCHITEKTURY**  
Ing.arch. Vlasta ŠILHAVÁ, Štompil 22, 624 00 BRNO  
tel.: 541 224 817 e-mail: v.silhava@centrum.cz

Porizovatel: Městský úřad Velké Mezičiči  
Objednatel: Obecní úřad Březejc

Zakázkové číslo: 07 - 2006  
Datum: 07 / 2007  
Měřítko: 1 : 2000

**Autorský kolektiv:**  
Ing.arch. Vlasta ŠILHAVÁ  
Ing. Miloš ŠKVARILOVÁ  
Ing. Jiří VYSOUDIL  
Ing. Pavel ŠILHAVÝ, Ph.D.  
GASAG, s.r.o.  
Ing. Dagmar STEJSKALOVÁ  
Mgr. Dušan ADAM, Ph.D.

urbanismus  
doprava  
vodní hospodářství  
zásobování el. energií, spoje  
zásobování plynem  
krajiná ekologie, generel ÚSES  
digitální zpracování

Pohledy převzaty z katastrální mapy digitalizované.  
Výkres je převzat z ZABAGED © ČÚZK Praha.  
BPEJ převzaty ze SMOŠ © ČÚZK Praha.

# 3