


ODŮVODNĚNÍ ÚZEMNÍHO PLÁNU Březejc

Koordinační výkres - výřez

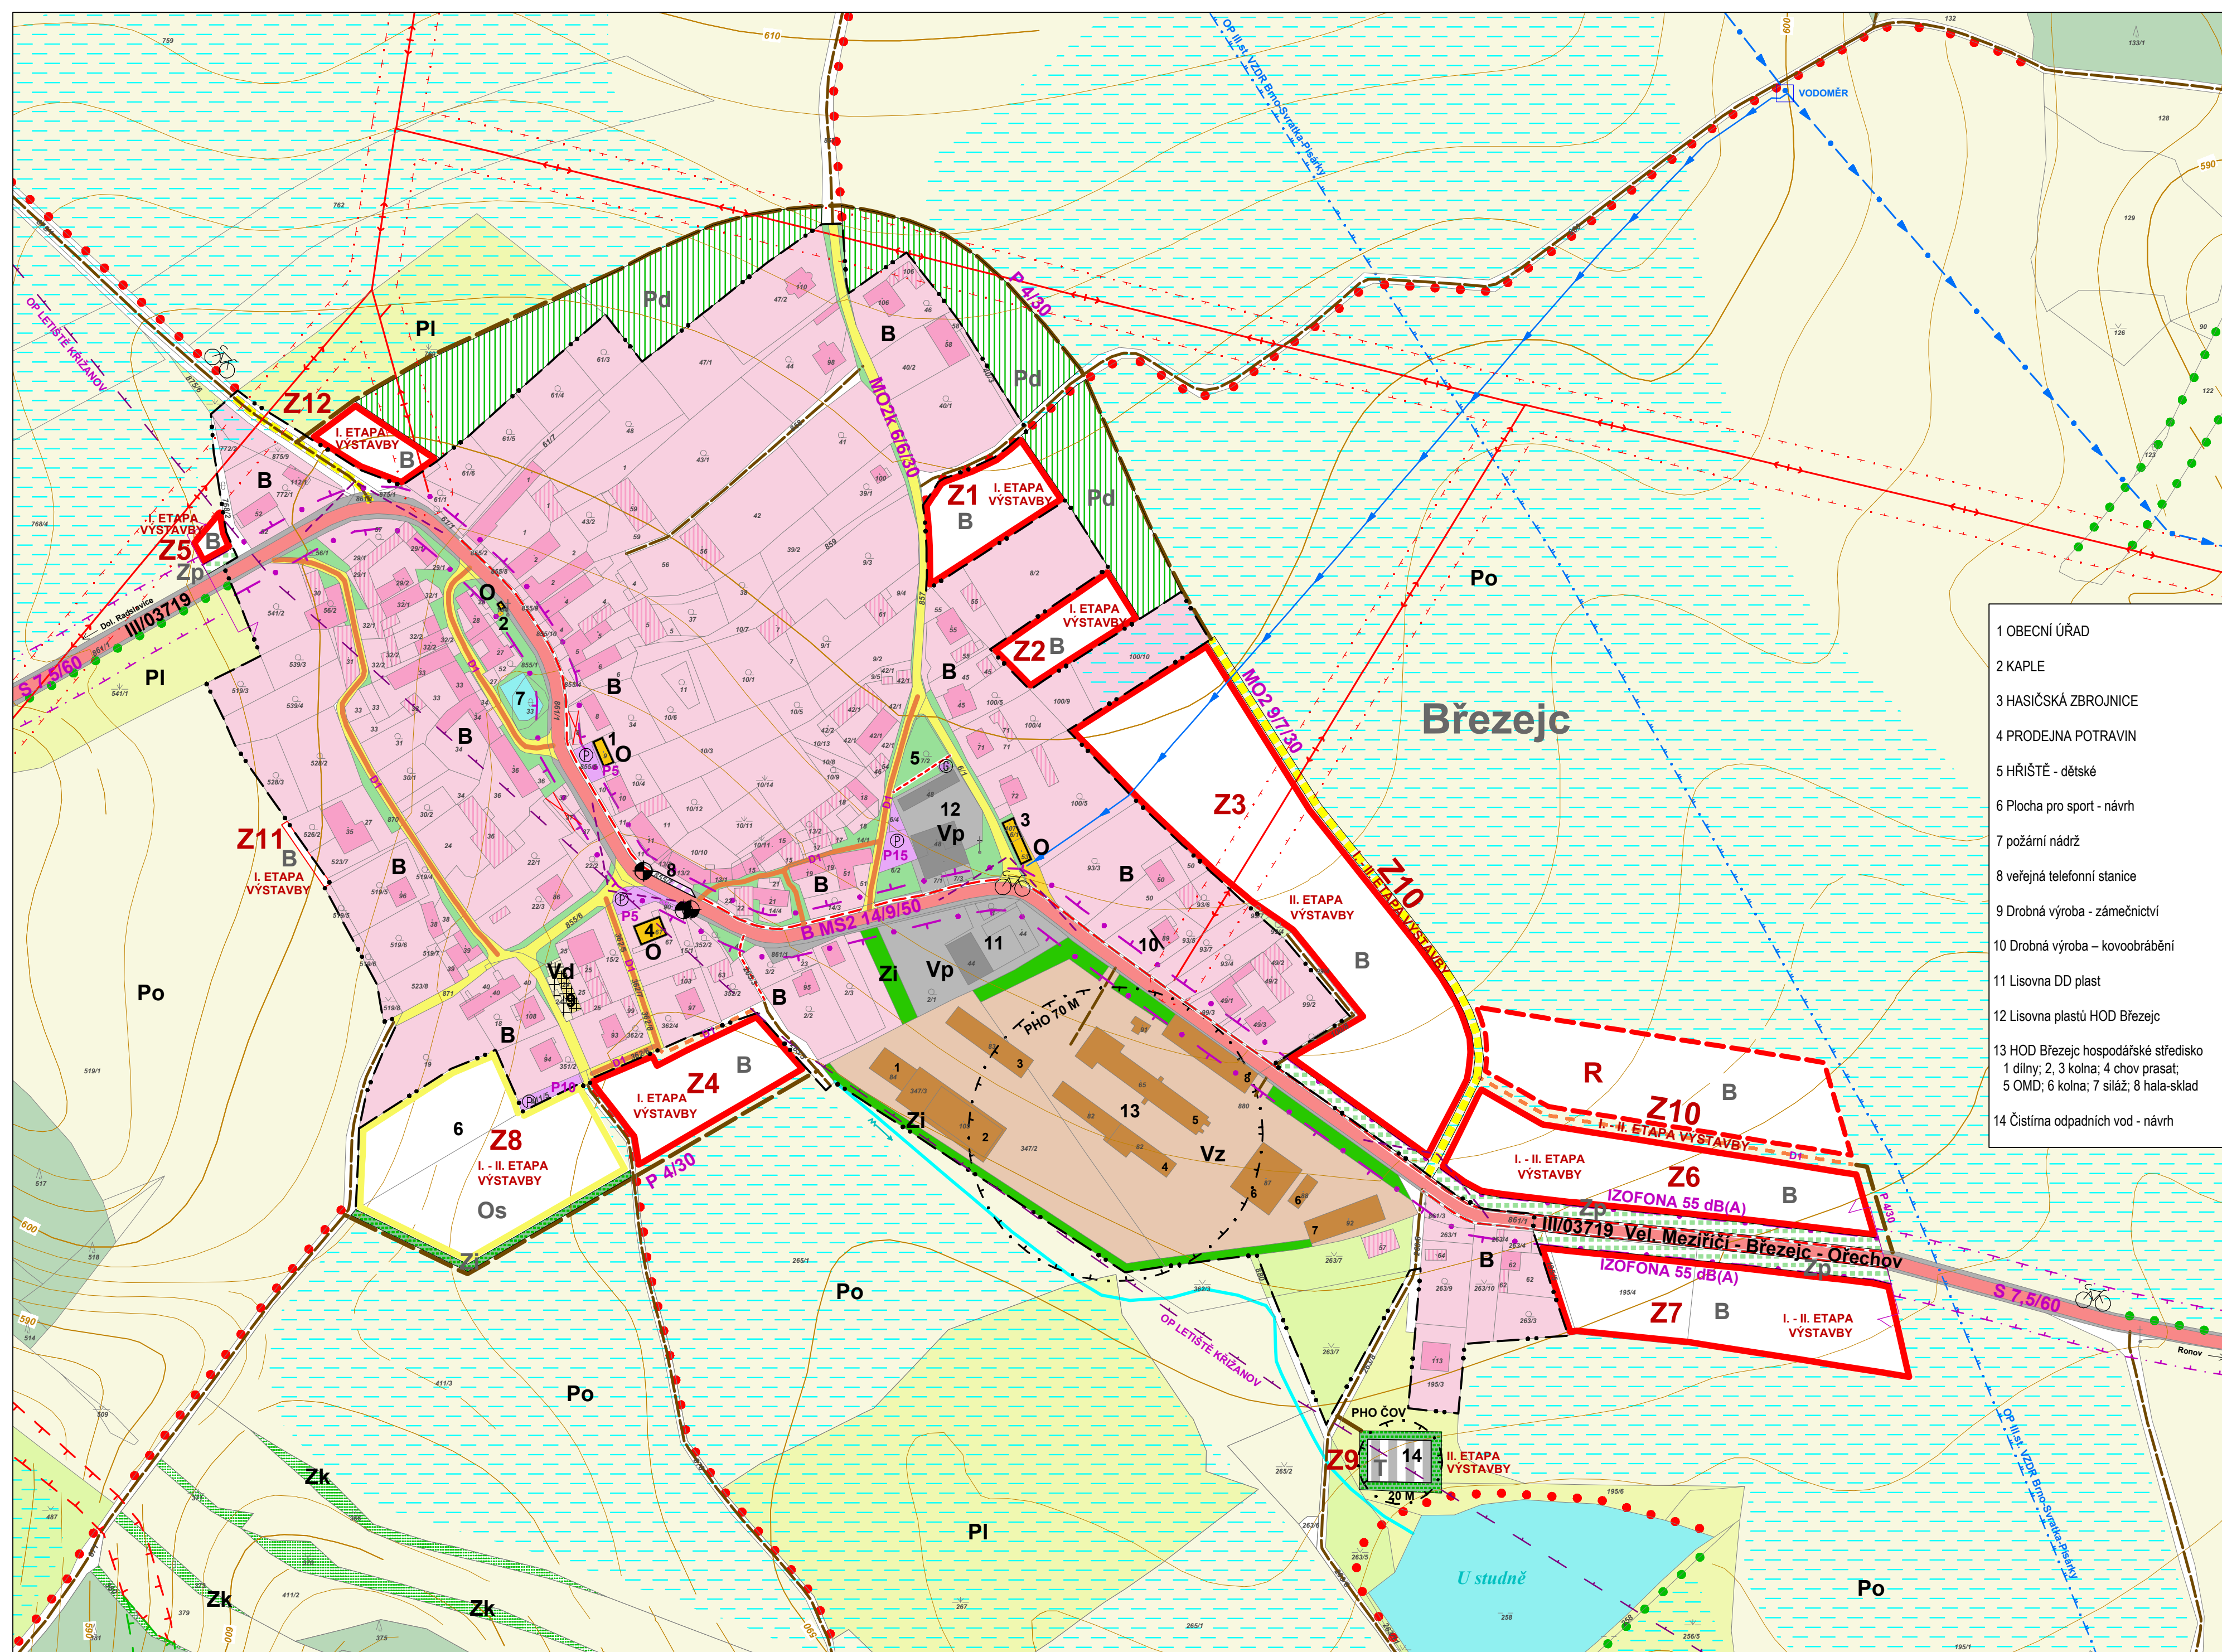

STABILIZ. PLOCHY	PLOCHY ZMĚN	ÚZEMNÍ REZERVY	
B	B	B	PLOCHY BYDLENÍ - VENKOVSKÉ
Vp	Vp		PLOCHY URČENÉ K ASANACI
Vz	Vz		PLOCHY VÝROBY A SKLADOVÁNÍ - PRŮMYSLOVÁ VÝROBA
Vz	Vz		PLOCHY VÝROBY A SKLADOVÁNÍ - DROBNÁ A ŘEMESLNÁ VÝROBA
Os	Os		PLOCHY VÝROBY A SKLADOVÁNÍ - ZEMĚLŠKÁ VÝROBA
R	R		PLOCHY OBČANSKÉHO VYBAVENÍ
			PLOCHY OBČANSKÉHO VYBAVENÍ - SPORT
			PLOCHY REKREACE
Po	Po		PLOCHY ZEMĚLŠKÉ - ORNÁ PŮDA
PI	PI		PLOCHY ZEMĚLŠKÉ - DROBNÁ DRŽBA
Pz	Pz		PLOCHY ZEMĚLŠKÉ - LOUKY
ZI	ZI		PLOCHY LESNÍ
Zp	Zp		PLOCHY ZELENĚ - VEŘEJNÉ
Zi	Zi		PLOCHY ZELENĚ - IZOLAČNÍ
Zk	Zk		PLOCHY PŘÍRODNÍ - KRAJINNÁ ZELENĚ
T	T		PLOCHY TECHNICKÉ INFRASTRUKTURY
			PLOCHY VODNÍ A VODOHOSPODÁŘSKÉ - VODNÍ PLOCHY A TOKY
			PLOCHY ODVODNĚNÍ, MELIORACE
P-C	P-C		PLOCHY DOPRAVNÍ INFRASTRUKTURY - PARKOVIŠTĚ, GARÁŽE
			PLOCHY DOPRAVNÍ INFRASTRUKTURY - HROMADNÁ DOPRAVA

- 1 OBECNÍ ÚŘAD
- 2 KAPLE
- 3 HASIČSKÁ ZBRojNICE
- 4 PRODEJNA POTRAVIN
- 5 HŘIŠTĚ - dětské
- 6 Plocha pro sport - návrh
- 7 požární nádrž
- 8 veřejná telefonní stanice
- 9 Drobná výroba - zámečnictví
- 10 Drobná výroba - kovoobrábění
- 11 Lisovna DD plast
- 12 Lisovna plastů HOD Březejc
- 13 HOD Březejc hospodářské středisko
1 dílny; 2, 3 kolna; 4 chov prasat;
5 OMD; 6 kolna; 7 siláž; 8 hala-sklad
- 14 Čistírna odpadních vod - návrh

STAV	NAVRH	
—	—	SILNICE III.TŘÍDY
—	—	MÍSTNÍ KOMUNIKACE
—	—	MANIPULAČNÍ PLOCHA DOPRAVY
—	—	ZKLIDNĚNÁ KOMUNIKACE
—	—	ZEMĚLŠKÁ A ÚČELOVÁ KOMUNIKACE
—	—	PĚŠÍ KOMUNIKACE
—	—	ROZHLEDOVÝ TROJÚHELNÍK
—	—	OCHRANNÉ PÁSMO LETIŠTĚ
—	—	OCHRANNÉ PÁSMO SILNICE
—	—	HLUKOVÉ PÁSMO SILNICE
—	—	CYKLOTRASA
—	—	VODOMĚR
—	—	VODOVODNÍ PŘIVADĚČ
—	—	OCHRANNÉ PÁSMO VODNÍHO ZDROJE
—	—	PÁSMO HYGIENICKÉ OCHRANY
—	—	VEDENÍ VN 22 kV
—	—	OCHRANNÉ PÁSMO VEDENÍ VN
—	—	TRANSFORMAČNÍ STANICE
—	—	VODNÍ TOK
—	—	HRANICE KATASTRÁLNÍHO ÚZEMÍ
—	—	HRANICE ZASTAVĚNÉHO ÚZEMÍ K 30.6.2007
—	—	LOKÁLNÍ BIKOKRIDOR
—	—	ALEJ, STROMOŘADÍ

Ochranné pásmo silnice III. třídy je 15 m od osy silnice.
Ochranné a provozní pásmo pro údržbu vodních toků a ploch je 6 m od břehové linie.

ATELIER ÚZEMNÍHO PLÁNOVÁNÍ A ARCHITEKTURY
Ing.arch. Vlasta ŠILHAVÁ, Štompil 22, 624 00 BRNO
tel.: 541 224 817 e-mail: v.silhava@centrum.cz

Pořizovatel: Městský úřad Velké Meziříčí
Období: Obecní úřad Březejc

Zakázkové číslo: 07 - 2006
Datum: 07 / 2007
Měřítko: 1 : 2000

Autorský kolektiv:
Ing.arch. Vlasta ŠILHAVÁ
Ing. Milošava ŠKVARILOVÁ
Ing. Jiří VYSOUDIL
Ing. Pavel ŠILHAVÝ, Ph.D.
ČAŠAČ, s.r.o.
Ing. Dagmar ŠTEJSKALOVÁ
Mgr. Dušan ADAM, Ph.D.

urbanismus
doprava
vodní hospodářství
zásobování et. energií, spoje
zásobování plynem
krajinná ekologie, generel ÚSES
digitální zpracování

Půdohled převzat z katastrální mapy digitalizované.
Všichni je převzat z ZABAGED © ČÚZK Praha.
BPL převzat ze SMOŠ © ČÚZK Praha.

8a