


# CHLUMEK

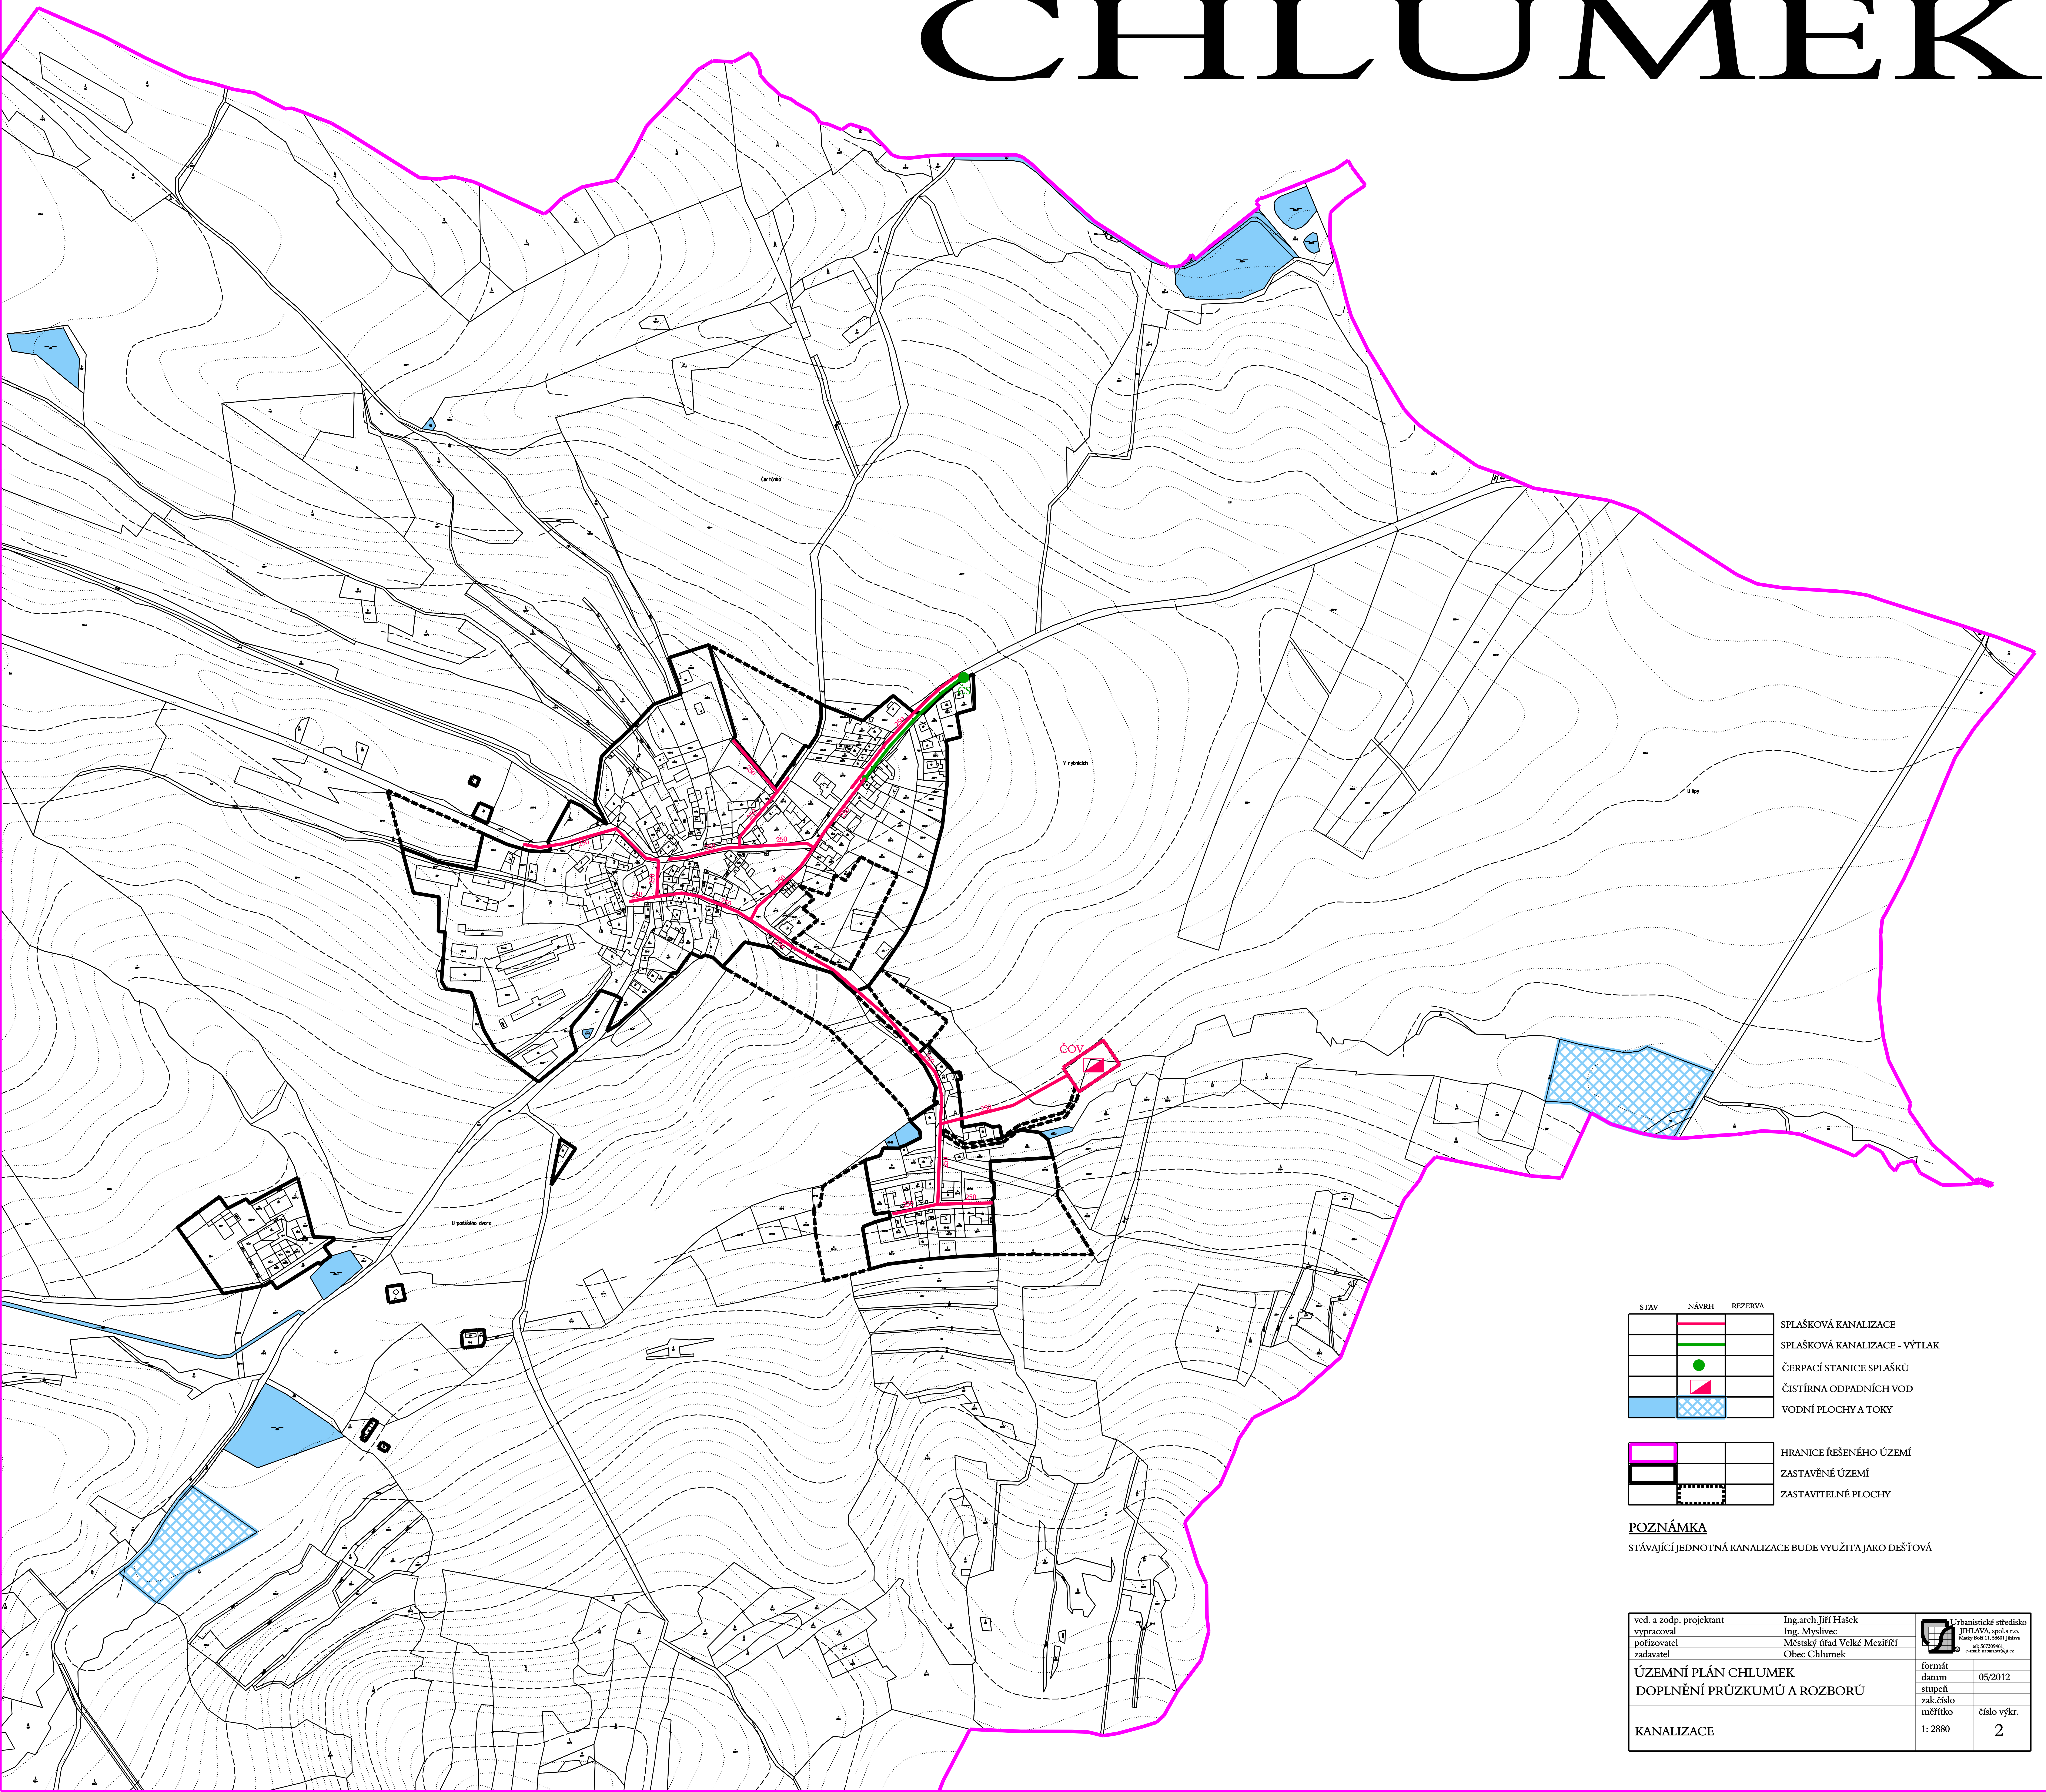

| STAV | NÁVRH | REZERVA |                               |
|------|-------|---------|-------------------------------|
|      |       |         | SPLAŠKOVÁ KANALIZACE          |
|      |       |         | SPLAŠKOVÁ KANALIZACE - VÝTLAK |
|      |       |         | ČERPAČÍ STANICE SPLAŠKŮ       |
|      |       |         | VODNÍ PLOCHY A TOKY           |
|      |       |         | HRANICE ŘEŠENÉHO ÚZEMÍ        |
|      |       |         | ZASTAVĚNÉ ÚZEMÍ               |
|      |       |         | ZASTAVITELNÉ PLOCHY           |

## POZNÁMKA

STÁVAJÍCÍ JEDNOTNÁ KANALIZACE BUDE VYUŽITA JAKO DEŠŤOVÁ

|                                                    |                             |   |
|----------------------------------------------------|-----------------------------|---|
| ved. a zodp. projektant                            | Ing. arch. Jiří Hašek       | Urbanistické středisko<br>JIHLAVA, spol. s r.o.<br>Mlýnská 11, 58601 Jihlava<br>IČO: 250046151, e-mail: info@usstj.com.cz |
| vypracoval                                         | Ing. Myslivec               |   |
| příjizovatel                                       | Městský úřad Velké Meziříčí |   |
| zadavatel                                          | Obec Chlumek                |   |
| ÚZEMNÍ PLÁN CHLUMEK<br>DOPLNĚNÍ PRŮZKUMŮ A ROZBORŮ |                             | formát<br>datum<br>stupeň<br>zak. číslo<br>měřítko                                                                        |
| KANALIZACE                                         |                             | 05/2012<br>číslo výkr.<br>1: 2880      2                                                                                  |