STRÁNECKÁ ZHOŘ

STAV	NÁVRH	REZERVA	
			VODOVODNÍ ŘAD
			VODOJEM ZEMNÍ
			KORIDOR PRO NAVRHOVANÝ VODOVODNÍ ŘAD
			OCHRANNÉ PÁSMO 2. STUPNĚ VNĚJŠÍ VODNÍ NÁDRŽE MOSTIŠTĚ
			VODNÍ PLOCHY A TOKY

			HRANICE ŘEŠENÉHO ÚZEMÍ
			HRANICE KATASTRÁLNÍHO ÚZEMÍ
			ZASTAVĚNÉ ÚZEMÍ
			ZASTAVITELNÉ PLOCHY

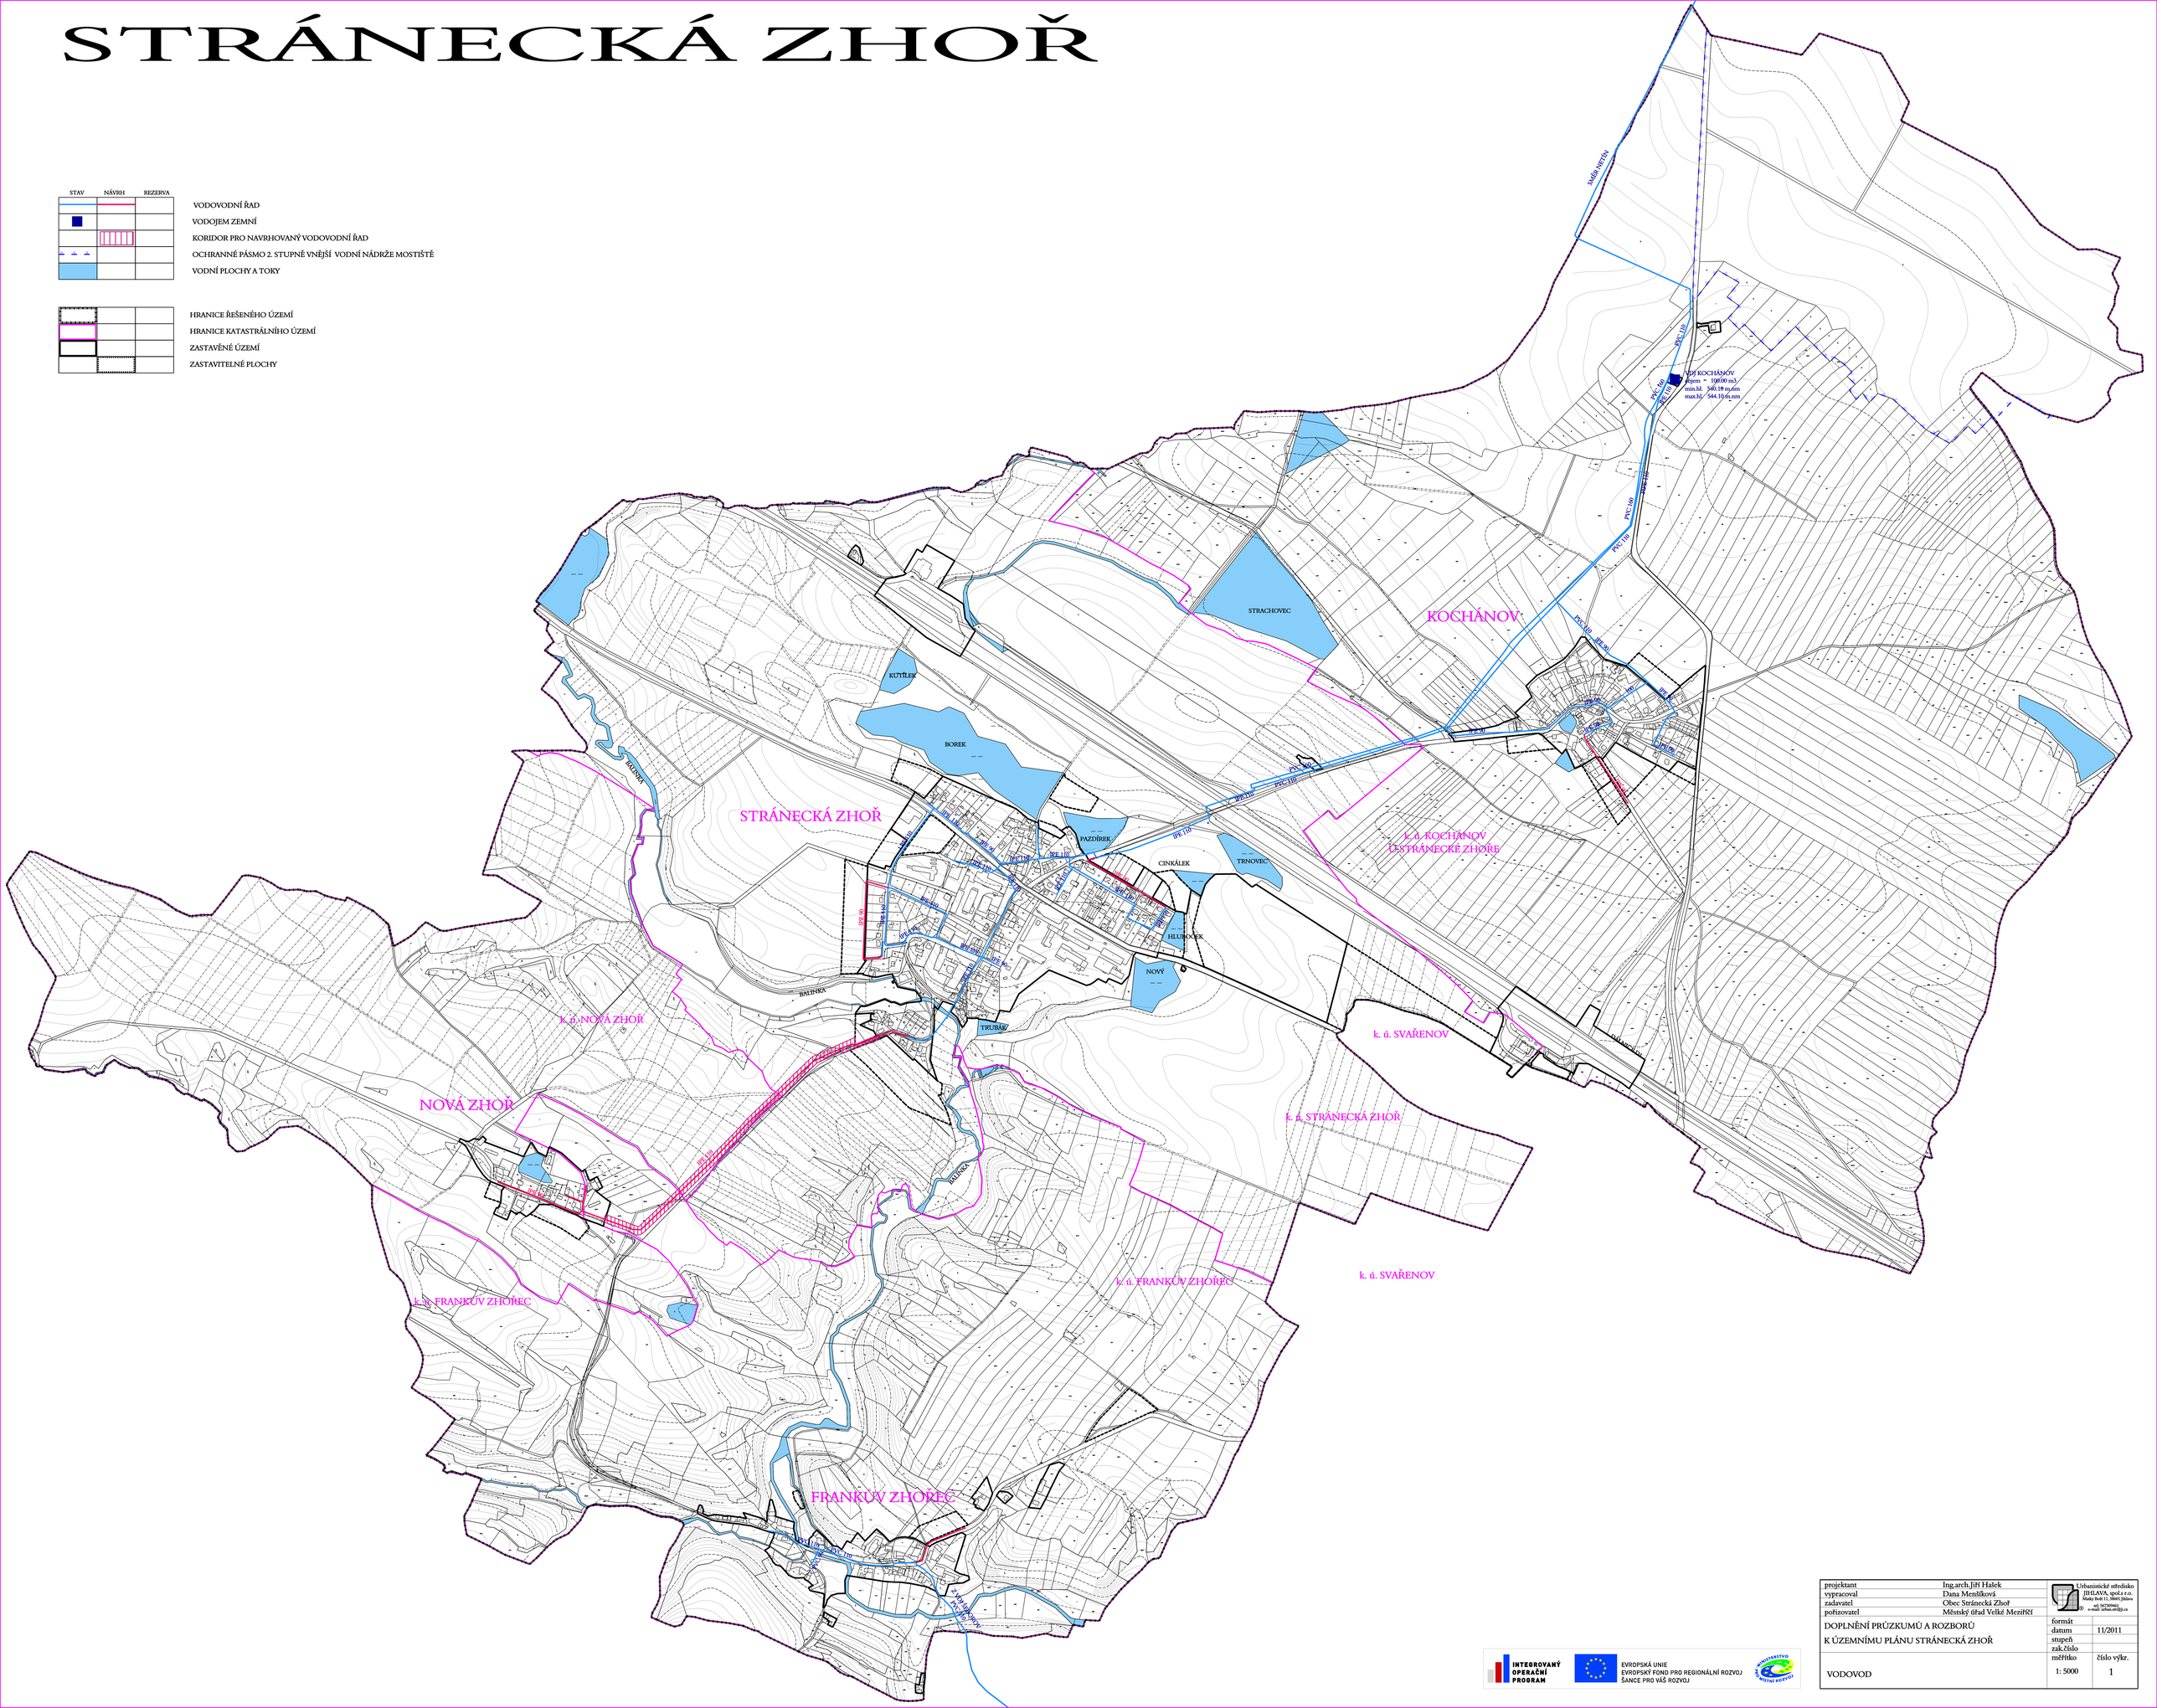

INTEGROVANÝ OPERAČNÍ PROGRAM

EVROPSKÁ UNIE
EVROPSKÝ FOND PRO REGIONÁLNÍ ROZVOJ
ŠANCE PRO VÁŠ ROZVOJ

MINISTERSTVO PRO MÍSTNÍ ROZVOJ ČR

projektant	Ing.arch.Jiří Halek	Urbanistické středisko JIHLAVA, spol.s r.o. Masky Boží 11, 58601 Jihlava tel./fax: 567309661 e-mail: urbanis.ji@tiscali.cz
vypracoval	Dana Menšíková	
zadavatel	Obec Stránecká Zhoř	
pořizovatel	Městský úřad Velké Meziříčí	
DOPLNĚNÍ PRŮZKUMŮ A ROZBORŮ K ÚZEMNÍMU PLÁNU STRÁNECKÁ ZHOŘ	formát	
	datum	11/2011
	stupeň	
	zak.číslo	
VODOVOD	měřítko 1: 5000	číslo výkr. 1