STRÁNECKÁ ZHOŘ

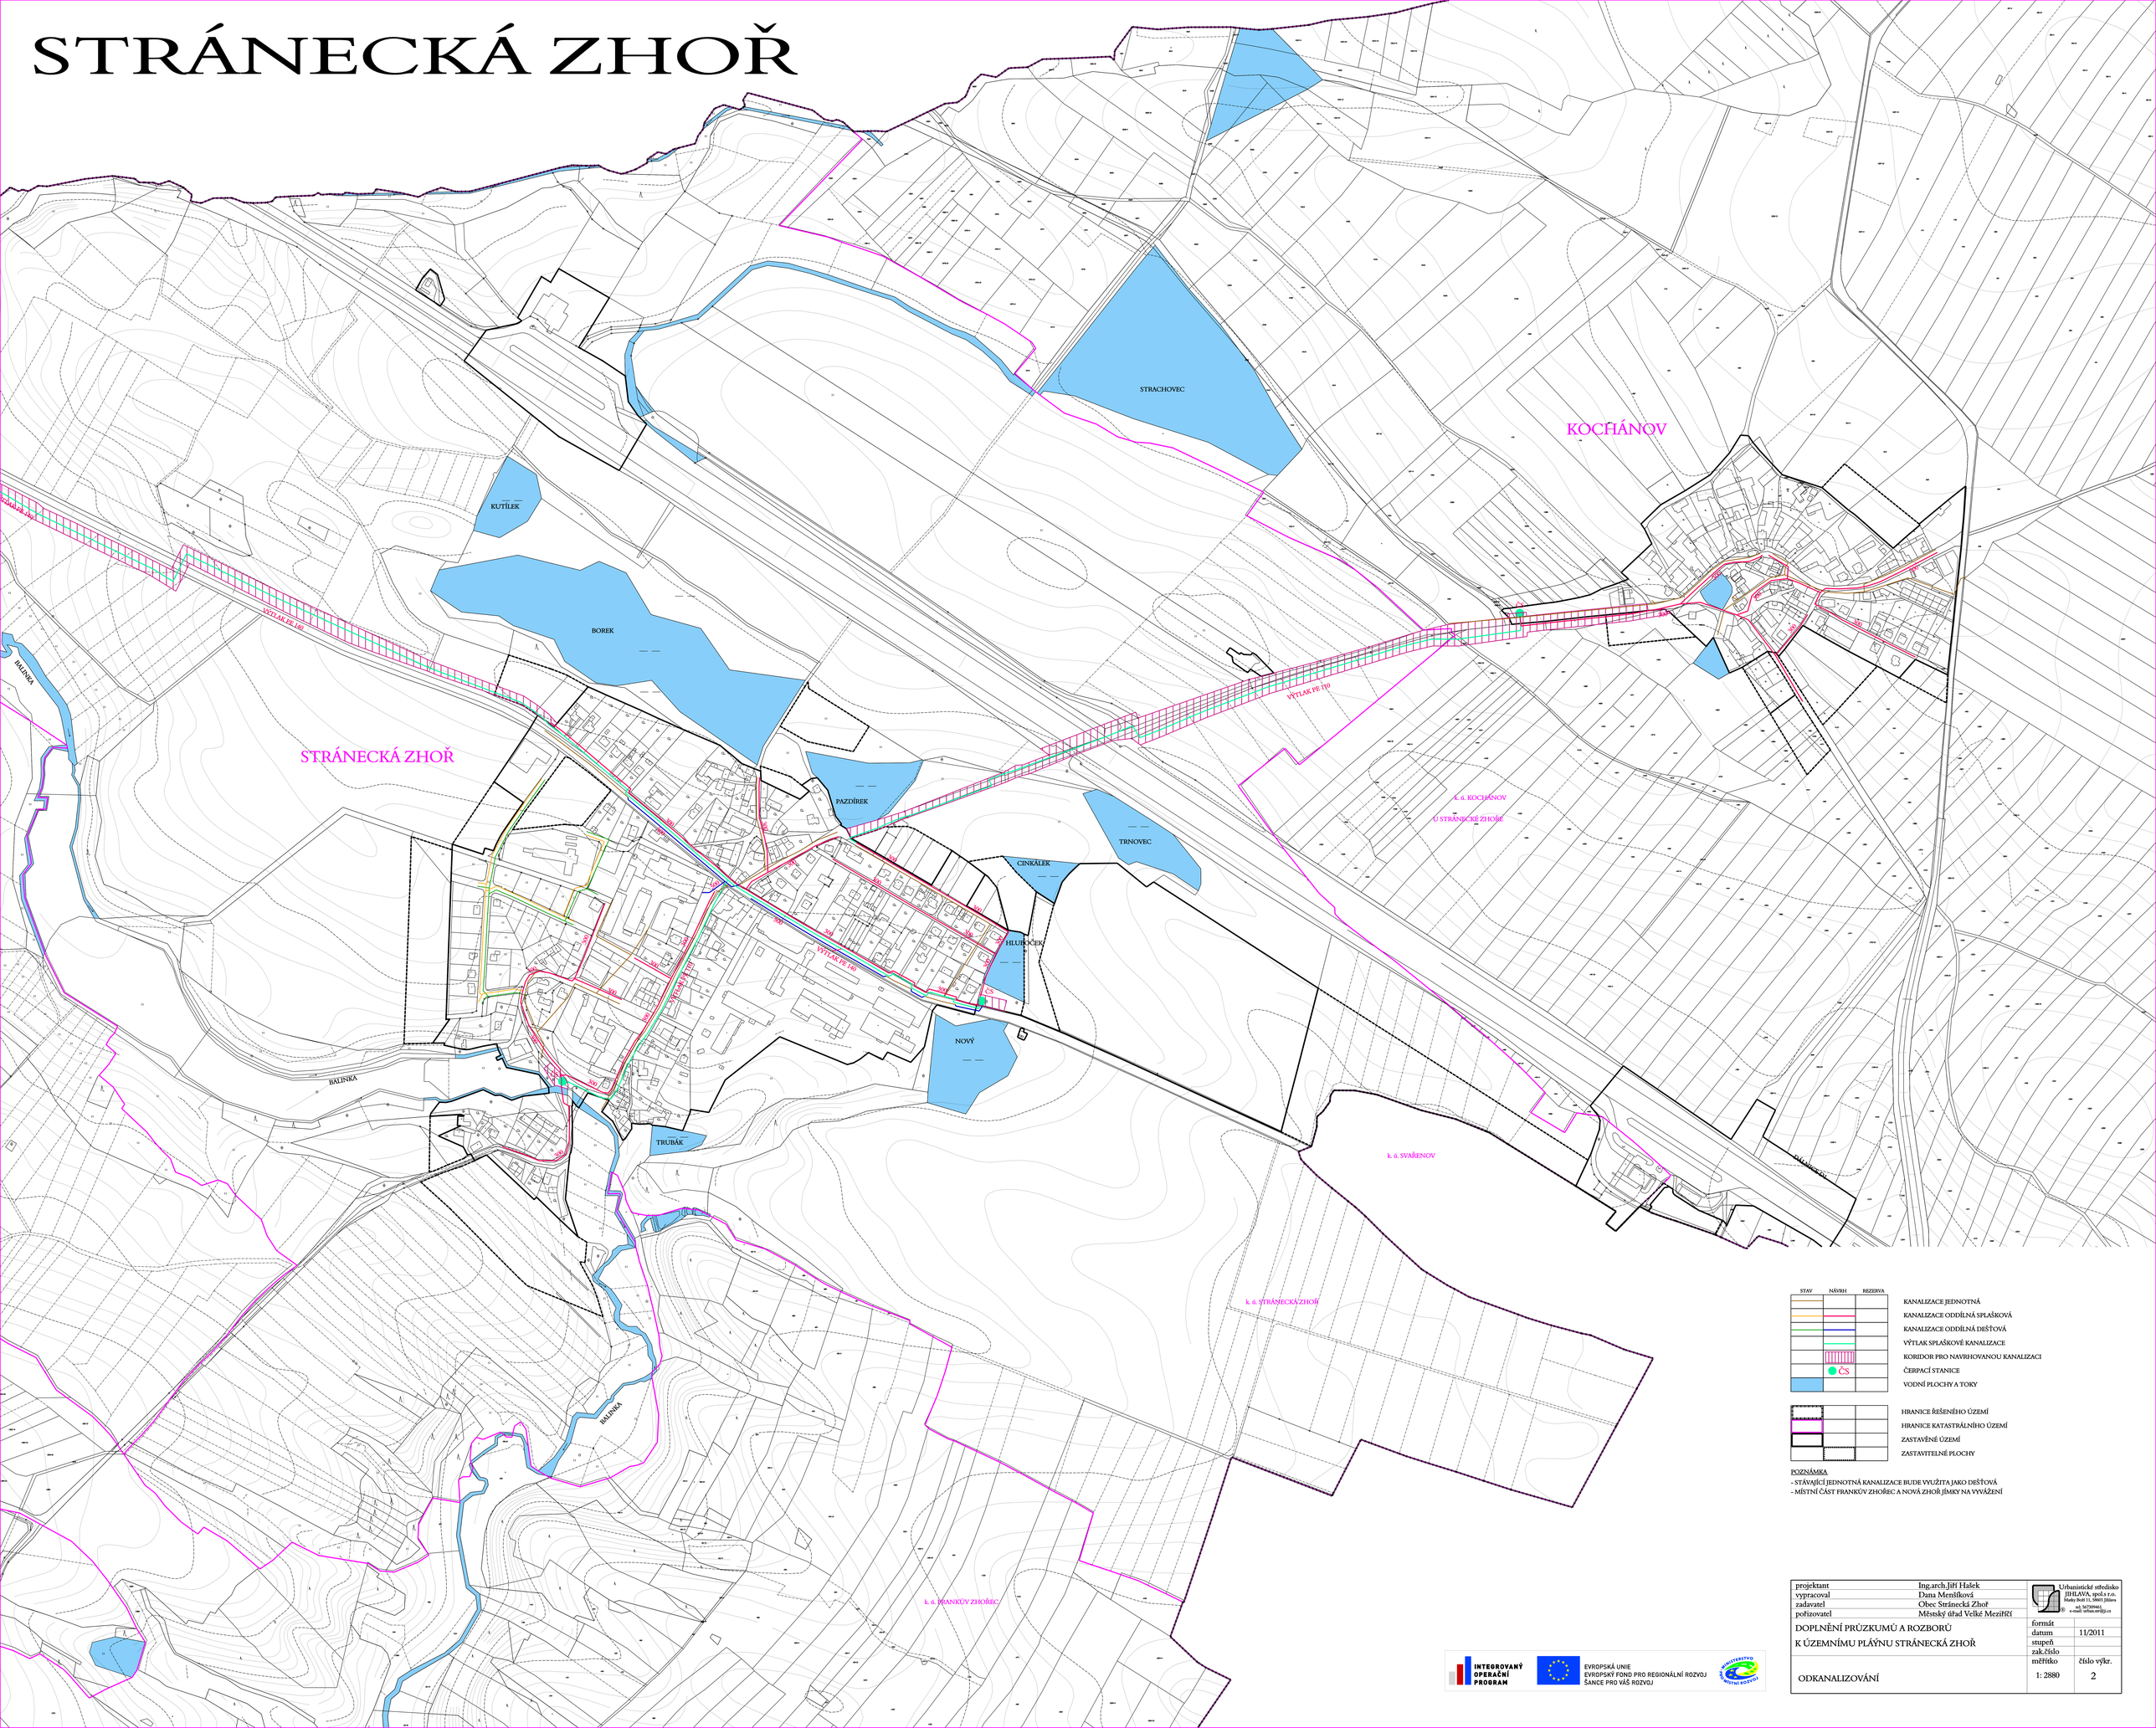

STAV	NÁVRH	REZERVA	
			KANALIZACE JEDNOTNÁ
			KANALIZACE ODDÍLNÁ SPLAŠKOVÁ
			KANALIZACE ODDÍLNÁ DEŠŤOVÁ
			VÝTLAK SPLAŠKOVÉ KANALIZACE
			KORIDOR PRO NAVRHOVANOU KANALIZACI
	ČS		ČERPACÍ STANICE
			VODNÍ PLOCHY A TOKY
			HRANICE ŘEŠENÉHO ÚZEMÍ
			HRANICE KATASTRÁLNÍHO ÚZEMÍ
			ZASTAVĚNÉ ÚZEMÍ
			ZASTAVITELNÉ PLOCHY

POZNÁMKA

- STÁVAJÍCÍ JEDNOTNÁ KANALIZACE BUDE VYUŽITA JAKO DEŠŤOVÁ
- MÍSTNÍ ČÁST FRANKŮV ZHOŘEC A NOVÁ ZHOŘ JÍMKY NA VYVÁŽENÍ

projektant	Ing.arch.Jiří Hašek	Urbanistické středisko JIHLAVA, spol.s r.o. Masky Brdi 11, 58601 Jihlava tel: 567090461 e-mail: urban.st@jc.cz
vypracoval	Dana Menšíková	
zadavatel	Obec Stránecká Zhoř	
pořizovatel	Městský úřad Velké Meziříčí	
DOPLNĚNÍ PRŮZKUMŮ A ROZBORŮ K ÚZEMNÍMU PLÁNU STRÁNECKÁ ZHOŘ		formát / datum 11/2011 / stupeň / zak.číslo
ODKANALIZOVÁNÍ		měřítko 1: 2880 / číslo výkr. 2

INTEGROVANÝ OPERAČNÍ PROGRAM

EVROPSKÁ UNIE
EVROPSKÝ FOND PRO REGIONÁLNÍ ROZVOJ
ŠANCE PRO VAŠ ROZVOJ

MINISTERSTVO PRO MÍSTNÍ ROZVOJ