STRÁNECKÁ ZHOŘ

STAV	NÁVRH	REZERVA	
			VZDUŠNÉ VEDENÍ VN 22 kV
			KABELOVÉ VEDENÍ VN 22 kV
			ZÁVĚSNÝ KABEL VN 22 kV
			KORIDOR PRO VEDENÍ 22 kV A TRAFOSTANICI
			OCHRANNÁ PÁSMA VEDENÍ VN A KABELŮ
			TRAFOSTANICE
			RADIORELEOVÉ TRASY
			SDĚLOVACÍ KABELY

		HRANICE ŘEŠENÉHO ÚZEMÍ
		HRANICE KATASTRÁLNÍHO ÚZEMÍ
		ZASTAVĚNÉ ÚZEMÍ
		ZASTAVITELNÉ PLOCHY

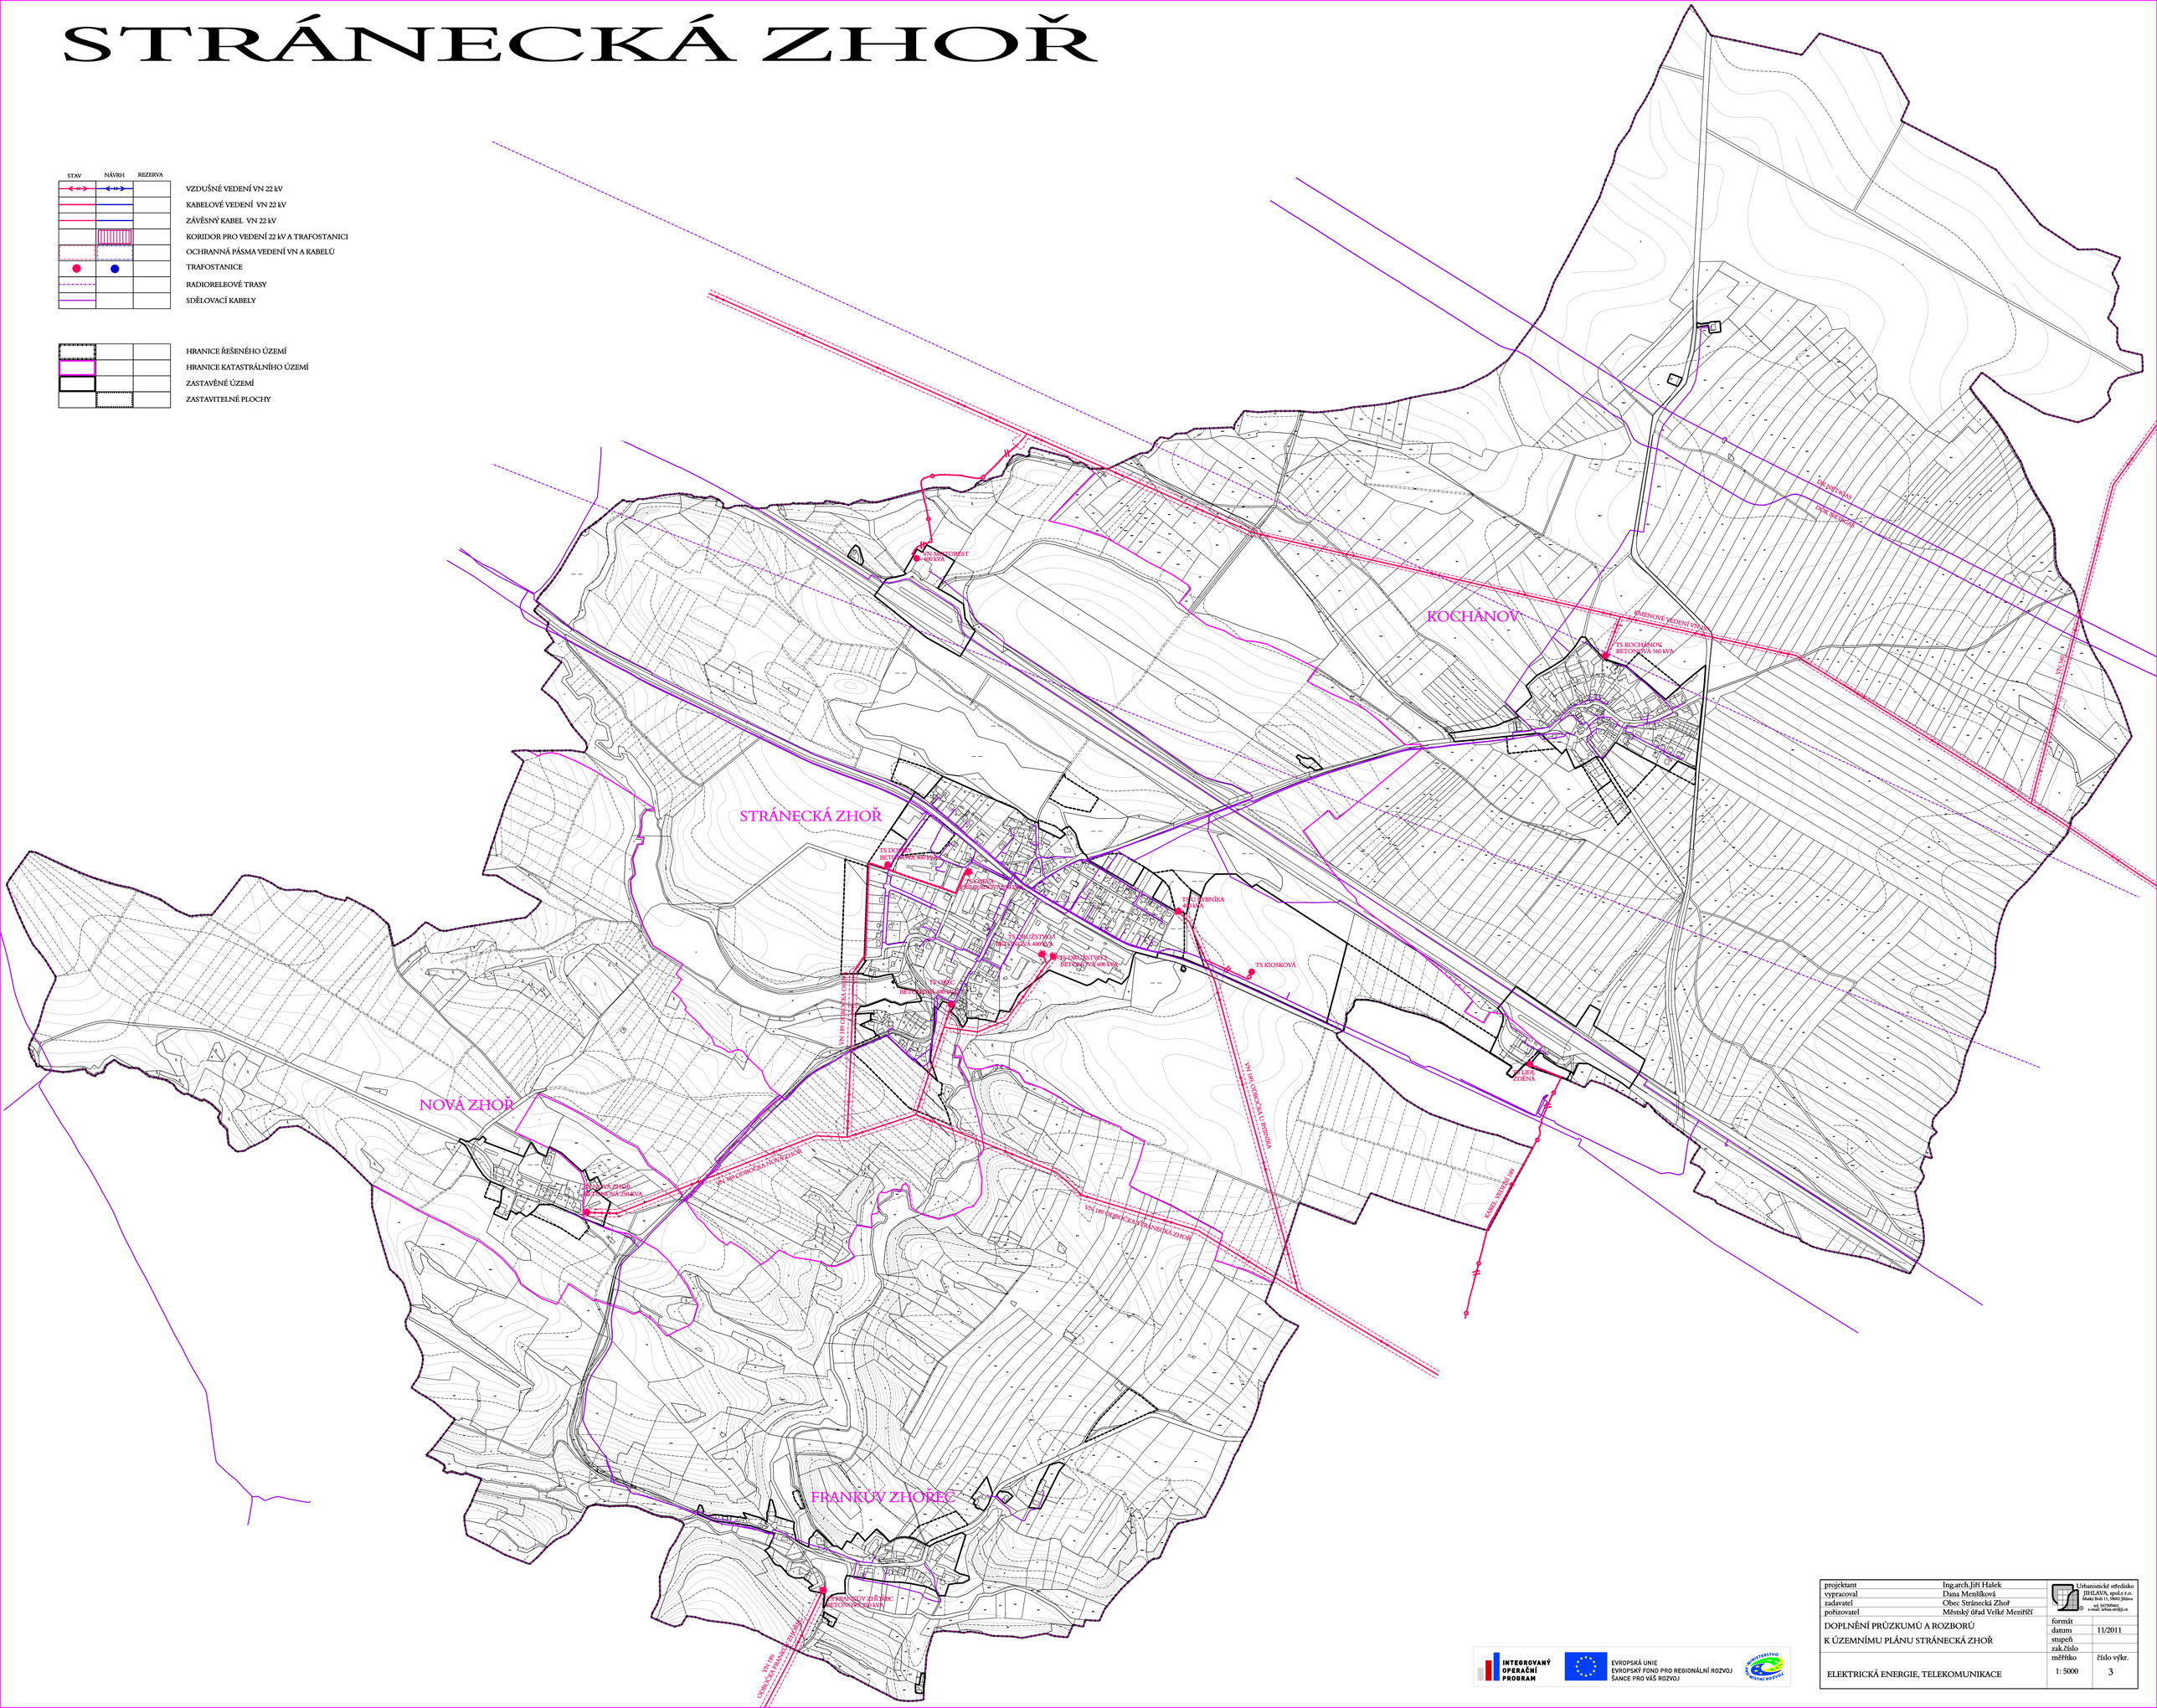

projektant	Ing.arch.Jiří Halek	Urbanistické středisko JIHLAVA, spol.s r.o. Masky Bolt 11, 58601 Jihlava tel./fax: 567309441 e-mail: urbanis.ji@tiscali.cz
vypracoval	Dana Menšíková	
zadavatel	Obec Stránecká Zhoř	
pořizovatel	Městský úřad Velké Meziříčí	
DOPLNĚNÍ PRŮZKUMŮ A ROZBORŮ K ÚZEMNÍMU PLÁNU STRÁNECKÁ ZHOŘ		formát / datum: 11/2011
		stupeň / zak.číslo
ELEKTRICKÁ ENERGIE, TELEKOMUNIKACE		měřítko: 1: 5000 / číslo výkr.: 3

INTEGROVANÝ OPERAČNÍ PROGRAM

EVROPSKÁ UNIE
EVROPSKÝ FOND PRO REGIONÁLNÍ ROZVOJ
ŠANCE PRO VÁŠ ROZVOJ

MINISTERSTVO MÍSTNÍHO ROZVOJE