STRÁNECKÁ ZHOŘ

- OCHRANNÉ PÁSMO 300 m PRODUKTOVORU A ROPOVODU
- VVTL RWE TRANSGAS NET
- BEZPEČNOSTNÍ PÁSMO VVTL PLYNOVODU
- VYSOKOTLAKÝ PLYNOVOD
- BEZPEČNOSTNÍ PÁSMO VYSOKOTLAKÉHO PLYNOVODU
- STŘEDOTLAKÝ PLYNOVOD
- REGULAČNÍ STANICE VVTL PLYNOVODU
- REGULAČNÍ STANICE VTL PLYNOVODU
- STANICE KATODOVÉ OCHRANY, ANODOVÉ UZEMNĚNÍ
- OCHRANNÉ PÁSMO ANODOVÉHO UZEMNĚNÍ
- SKAO — STANICE KATODOVÉ OCHRANY
- DK A DOK NET4GAS

- HRANICE ŘEŠENÉHO ÚZEMÍ
- HRANICE KATASTRÁLNÍHO ÚZEMÍ
- ZASTAVĚNÉ ÚZEMÍ
- ZASTAVITELNÉ PLOCHY

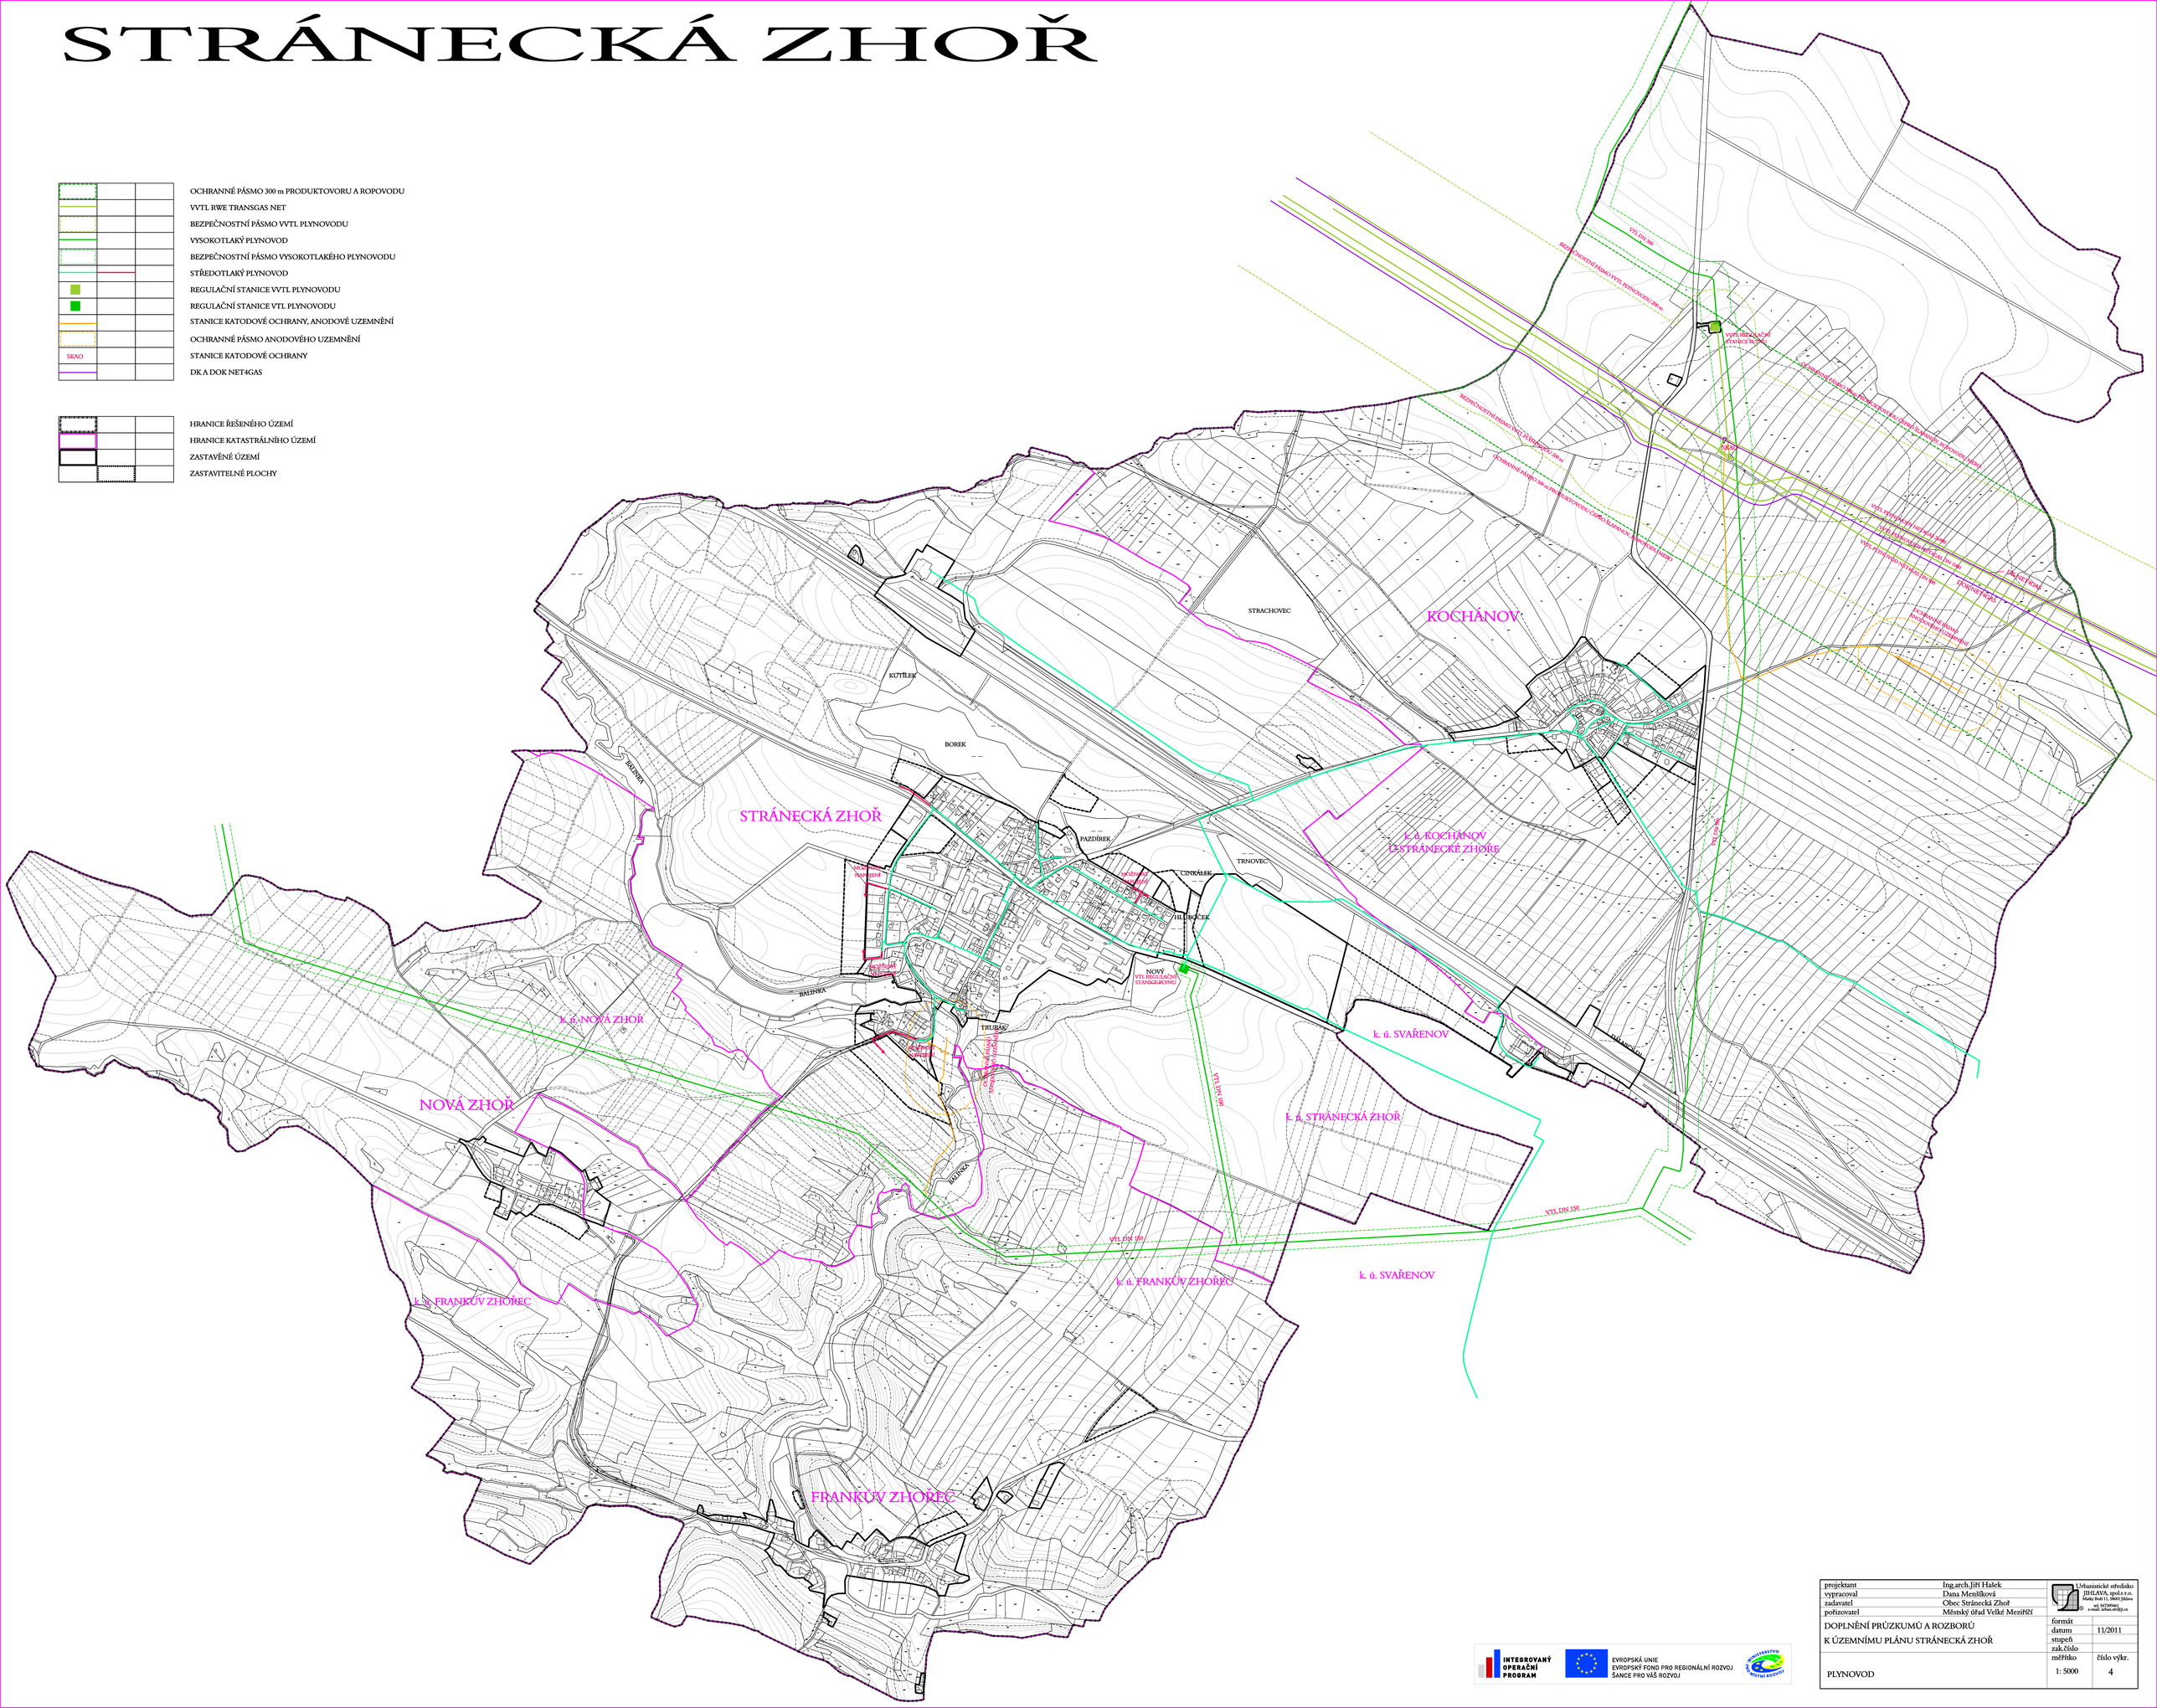

INTEGROVANÝ OPERAČNÍ PROGRAM

EVROPSKÁ UNIE
EVROPSKÝ FOND PRO REGIONÁLNÍ ROZVOJ
ŠANCE PRO VÁŠ ROZVOJ

MINISTERSTVO MÍSTNÍHO ROZVOJE ČR

projektant	Ing.arch.Jiří Halek	Urbanistické středisko JIHLAVA, spol.s r.o. Masky Boží 11, 58601 Jihlava tel./fax: 567309661 e-mail: urbanis@tiscali.cz
vypracoval	Dana Menšíková	
zadavatel	Obec Stránecká Zhoř	
pořizovatel	Městský úřad Velké Meziříčí	
DOPLNĚNÍ PRŮZKUMŮ A ROZBORŮ K ÚZEMNÍMU PLÁNU STRÁNECKÁ ZHOŘ		formát
		datum 11/2011
		stupeň
		zak.číslo
PLYNOVOD		měřítko 1: 5000 / číslo výkr. 4