STRÁNECKÁ ZHOŘ

DOPRAVNÍ INFRASTRUKTURA A JEJÍ LIMITY

PLOCHY STABILIZOVANÉ	PLOCHY ZMĚN	ÚZEMNÍ REZERVA	
			OCHRANNÉ PÁSMO SILNIC A DÁLNIC
			OCHRANNÉ PÁSMO LETIŠTĚ
			CYKLOSTEZKY A CYKLOTRASY
			KORIDORY DOPRAVNÍ INFRASTRUKTURY
			KORIDOR PRO VYSOKORYCHLOSTNÍ TRAŤ

TECHNICKÁ INFRASTRUKTURA A JEJÍ LIMITY

PLOCHY STABILIZOVANÉ	PLOCHY ZMĚN	ÚZEMNÍ REZERVA	
			HLAVNÍ VODOVODNÍ ŘADY
			NADZEMNÍ VEDENÍ VN 22 kV + OCHRANNÉ PÁSMO
			KABELOVÉ VEDENÍ VN + OCHRANNÉ PÁSMO
			ZÁVĚSNÉ KABELOVÉ VEDENÍ VN + OCHRANNÉ PÁSMO
			OCHRANNÉ PÁSMO PRODUKTOVODU A ROPOVODU
			VVTL PLYNOVOD S BEZPEČNOSTNÍM PÁSMEM
			VTL PLYNOVOD S BEZPEČNOSTNÍM PÁSMEM
			STŘEDOTLAKÝ PLYNOVOD
			SDĚLOVACÍ KABEL
			OCHRANNÉ PÁSMO ANODOVÉHO UZEMNĚNÍ
			STANICE KATODOVÉ OCHRANY, ANODOVÉ UZEMNĚNÍ
			RADIORELEOVÉ TRASY
			KORIDOR TECHNICKÉ INFRASTRUKTURY

OCHRANA PAMÁTEK

PLOCHY STABILIZOVANÉ	PLOCHY ZMĚN	ÚZEMNÍ REZERVA	
			NEMOVITÉ KULTURNÍ PAMÁTKY
			OCHRANNÉ PÁSMO KULTURNÍ PAMÁTKY ZÁMKU
			MÍSTNÍ PAMÁTKY

OCHRANA STAVEB

PLOCHY STABILIZOVANÉ	PLOCHY ZMĚN	ÚZEMNÍ REZERVA	
			OCHRANNÁ PÁSMA OSTATNÍ

OCHRANA LESA (PUPFL)

PLOCHY STABILIZOVANÉ	PLOCHY ZMĚN	ÚZEMNÍ REZERVA	
			OCHRANNÉ PÁSMO LESA

OCHRANA PŘÍRODY A KRAJINY

PLOCHY STABILIZOVANÉ	PLOCHY ZMĚN	ÚZEMNÍ REZERVA	
			POZEMKY URČENÉ K PLNĚNÍ FUNKCE LESA
			PAMÁTNÝ STROM

OCHRANA PODZEMNÍCH A POVRCHOVÝCH VOD

PLOCHY STABILIZOVANÉ	PLOCHY ZMĚN	ÚZEMNÍ REZERVA	
			OCHRANNÉ PÁSMO 2. STUPNĚ VODNÍ NÁDRŽE MOSTIŠTĚ

OCHRANA PŘED ZÁPLAVAMI

PLOCHY STABILIZOVANÉ	PLOCHY ZMĚN	ÚZEMNÍ REZERVA	
			HRANICE ZÁPLAVOVÉHO ÚZEMÍ ŘEKY BALINKY
			HRANICE AKTIVNÍ ZÓNY ZÁPLAVOVÉHO ÚZEMÍ

OCHRANA NEROSTNÝCH SUROVIN

PLOCHY STABILIZOVANÉ	PLOCHY ZMĚN	ÚZEMNÍ REZERVA	
			PODDOLOVANÉ ÚZEMÍ

KONCEPCE USPOŘÁDÁNÍ KRAJINY

PLOCHY STABILIZOVANÉ	PLOCHY ZMĚN	ÚZEMNÍ REZERVA	
			LOKÁLNÍ BIOCENTRUM
			LOKÁLNÍ BIOKORIDOR
			INTERAKČNÍ PRVKY LINIOVÉ

VYMEZENÍ ZASTAVĚNÉHO A ZASTAVITELNÉHO ÚZEMÍ

PLOCHY STABILIZOVANÉ	PLOCHY ZMĚN	ÚZEMNÍ REZERVA	
			ZASTAVĚNÉ ÚZEMÍ
			ZASTAVITELNÉ PLOCHY
			PLOCHY PŘESTAVEB

DOPLŇUJÍCÍ IDENTIFIKAČNÍ ÚDAJE

PLOCHY STABILIZOVANÉ	PLOCHY ZMĚN	ÚZEMNÍ REZERVA	
			HRANICE ŘEŠENÉHO ÚZEMÍ
			HRANICE KATASTRÁLNÍHO ÚZEMÍ
	Z11		IDENTIFIKACE PLOCH

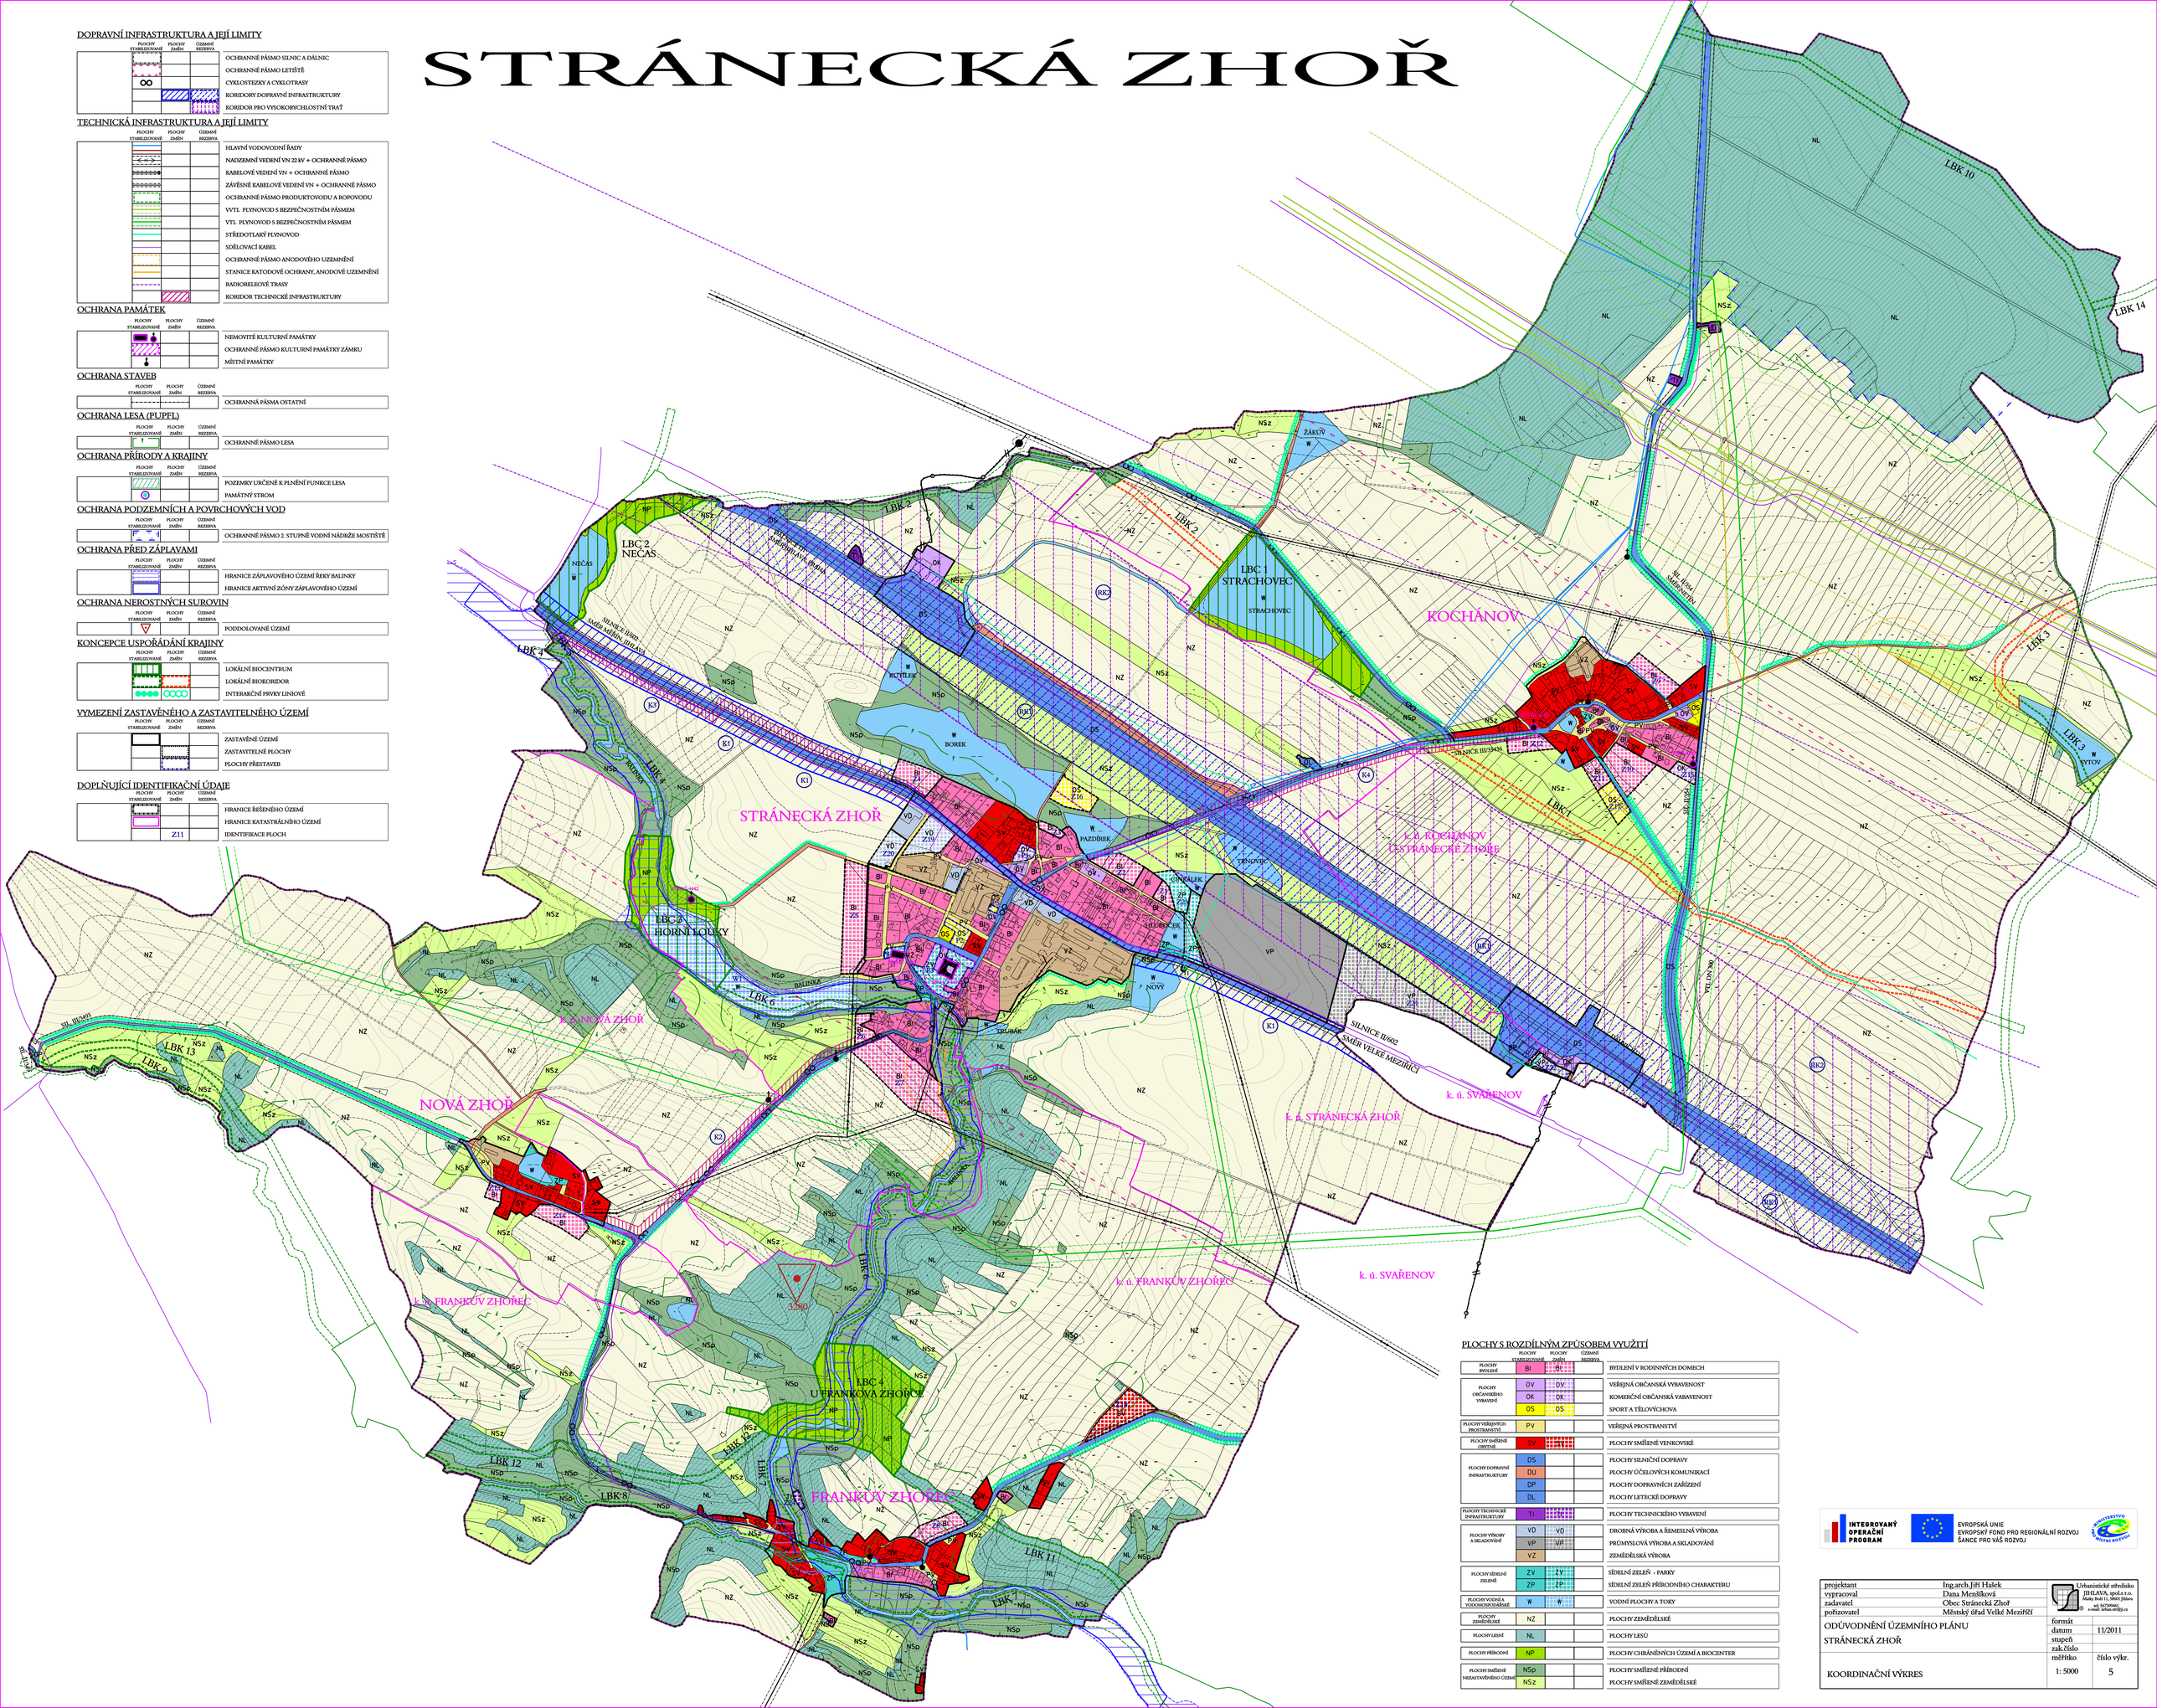

PLOCHY S ROZDÍLNÝM ZPŮSOBEM VYUŽITÍ

	PLOCHY STABILIZOVANÉ	PLOCHY ZMĚN	ÚZEMNÍ REZERVA	
PLOCHY BYDLENÍ	BI	BI		BYDLENÍ V RODINNÝCH DOMECH
PLOCHY OBČANSKÉHO VYBAVENÍ	OV	OV		VEŘEJNÁ OBČANSKÁ VYBAVENOST
	OK	OK		KOMERČNÍ OBČANSKÁ VABAVENOST
	OS	OS		SPORT A TĚLOVÝCHOVA
PLOCHY VEŘEJNÝCH PROSTRANSTVÍ	PV			VEŘEJNÁ PROSTRANSTVÍ
PLOCHY SMÍŠENÉ OBYTNÉ	SV			PLOCHY SMÍŠENÉ VENKOVSKÉ
PLOCHY DOPRAVNÍ INFRASTRUKTURY	DS			PLOCHY SILNIČNÍ DOPRAVY
	DU			PLOCHY ÚČELOVÝCH KOMUNIKACÍ
	DP			PLOCHY DOPRAVNÍCH ZAŘÍZENÍ
	DL			PLOCHY LETECKÉ DOPRAVY
PLOCHY TECHNICKÉ INFRASTRUKTURY	TI			PLOCHY TECHNICKÉHO VYBAVENÍ
PLOCHY VÝROBY A SKLADOVÁNÍ	VD	VD		DROBNÁ VÝROBA A ŘEMESLNÁ VÝROBA
	VP	VP		PRŮMYSLOVÁ VÝROBA A SKLADOVÁNÍ
	VZ			ZEMĚDĚLSKÁ VÝROBA
PLOCHY SÍDELNÍ ZELENĚ	ZV	ZV		SÍDELNÍ ZELEŇ - PARKY
	ZP	ZP		SÍDELNÍ ZELEŇ PŘÍRODNÍHO CHARAKTERU
PLOCHY VODNÍ A VODOHOSPODÁŘSKÉ	W	W		VODNÍ PLOCHY A TOKY
PLOCHY ZEMĚDĚLSKÉ	NZ			PLOCHY ZEMĚDĚLSKÉ
PLOCHY LESNÍ	NL			PLOCHY LESŮ
PLOCHY PŘÍRODNÍ	NP			PLOCHY CHRÁNĚNÝCH ÚZEMÍ A BIOCENTER
PLOCHY SMÍŠENÉ NEZASTAVĚNÉHO ÚZEMÍ	NSp			PLOCHY SMÍŠENÉ PŘÍRODNÍ
	NSz			PLOCHY SMÍŠENÉ ZEMĚDĚLSKÉ

INTEGROVANÝ OPERAČNÍ PROGRAM

EVROPSKÁ UNIE
EVROPSKÝ FOND PRO REGIONÁLNÍ ROZVOJ
ŠANCE PRO VÁŠ ROZVOJ

MINISTERSTVO PRO MÍSTNÍ ROZVOJ ČR

projektant	Ing.arch.Jiří Hašek	Urbanistické středisko JIHLAVA, spol.s r.o. Masky Bohl 11, 58601 Jihlava tel./fax: 567239441, e-mail: urbanist@ji.cz
vypracoval	Dana Menšíková	
zadavatel	Obec Stránecká Zhoř	
pořizovatel	Městský úřad Velké Meziříčí	
ODŮVODNĚNÍ ÚZEMNÍHO PLÁNU STRÁNECKÁ ZHOŘ		formát / datum 11/2011 / stupeň / zak.číslo
KOORDINAČNÍ VÝKRES		měřítko 1: 5000 / číslo výkr. 5