STRÁNECKÁ ZHOŘ

PLOCHY STABILIZOVANÉ	PLOCHY ZMĚN	ÚZEMNÍ REZERVA	
			HRANICE ŘEŠENÉHO ÚZEMÍ
			HRANICE KATASTRÁLNÍHO ÚZEMÍ
			ZASTAVĚNÉ ÚZEMÍ
			HRANICE BPEJ
72901/I			KÓDY BPEJ/TŘÍDA OCHRANY ZEMĚDĚLSKÉ PŮDY
			PROVEDENÉ ODVODNĚNÍ POZEMKŮ
			POZEMKY URČENÉ K PLNĚNÍ FUNKCE LESA
			VODNÍ TOKY
			HLAVNÍ DOPRAVNÍ PLOCHY
			OCHRANNÉ PÁSMO LESA
			HRANICE ZÁPLAVOVÉHO ÚZEMÍ ŘEKY BALINKY
			OCHRANNÉ PÁSMO 2. STUPNĚ VODNÍ NÁDRŽE MOSTIŠTĚ
			HLAVNÍ VODOVODNÍ ŘADY
			NADZEMNÍ VEDENÍ VN 22 kV + OCHRANNÉ PÁSMO
			KABELOVÉ VEDENÍ VN + OCHRANNÉ PÁSMO
			ZÁVĚSNÉ KABELOVÉ VEDENÍ VN + OCHRANNÉ PÁSMO
			OCHRANNÉ PÁSMO PRODUKTOVODU A ROPOVODU
			VVTL PLYNOVOD S BEZPEČNOSTNÍM PÁSMEM
			VTL PLYNOVOD S BEZPEČNOSTNÍM PÁSMEM
			STŘEDOTLAKÝ PLYNOVOD
			SDĚLOVACÍ KABEL
			OCHRANNÉ PÁSMO ANODOVÉHO UZEMNĚNÍ
			STANICE KATODOVÉ OCHRANY, ANODOVÉ UZEMNĚNÍ
			RADIORELEOVÉ TRASY
			OCHRANNÉ PÁSMO SILNIC A DÁLNIC
			OCHRANNÉ PÁSMO LETIŠTĚ
			PODDOLOVANÉ ÚZEMÍ
			KORIDORY DOPRAVNÍ INFRASTRUKTURY
			KORIDOR PRO VYSOKORYCHLOSTNÍ TRAŤ
			KORIDOR TECHNICKÉ INFRASTRUKTURY
			LOKÁLNÍ BIOCENTRUM
			LOKÁLNÍ BIOKORIDOR
			PLOCHY ZÁBORU BEZ STANOVENÉ ETAPIZACE
			PLOCHY ZÁBORU - I. ETAPA VÝSTAVBY
			PLOCHY ZÁBORU - II. ETAPA VÝSTAVBY

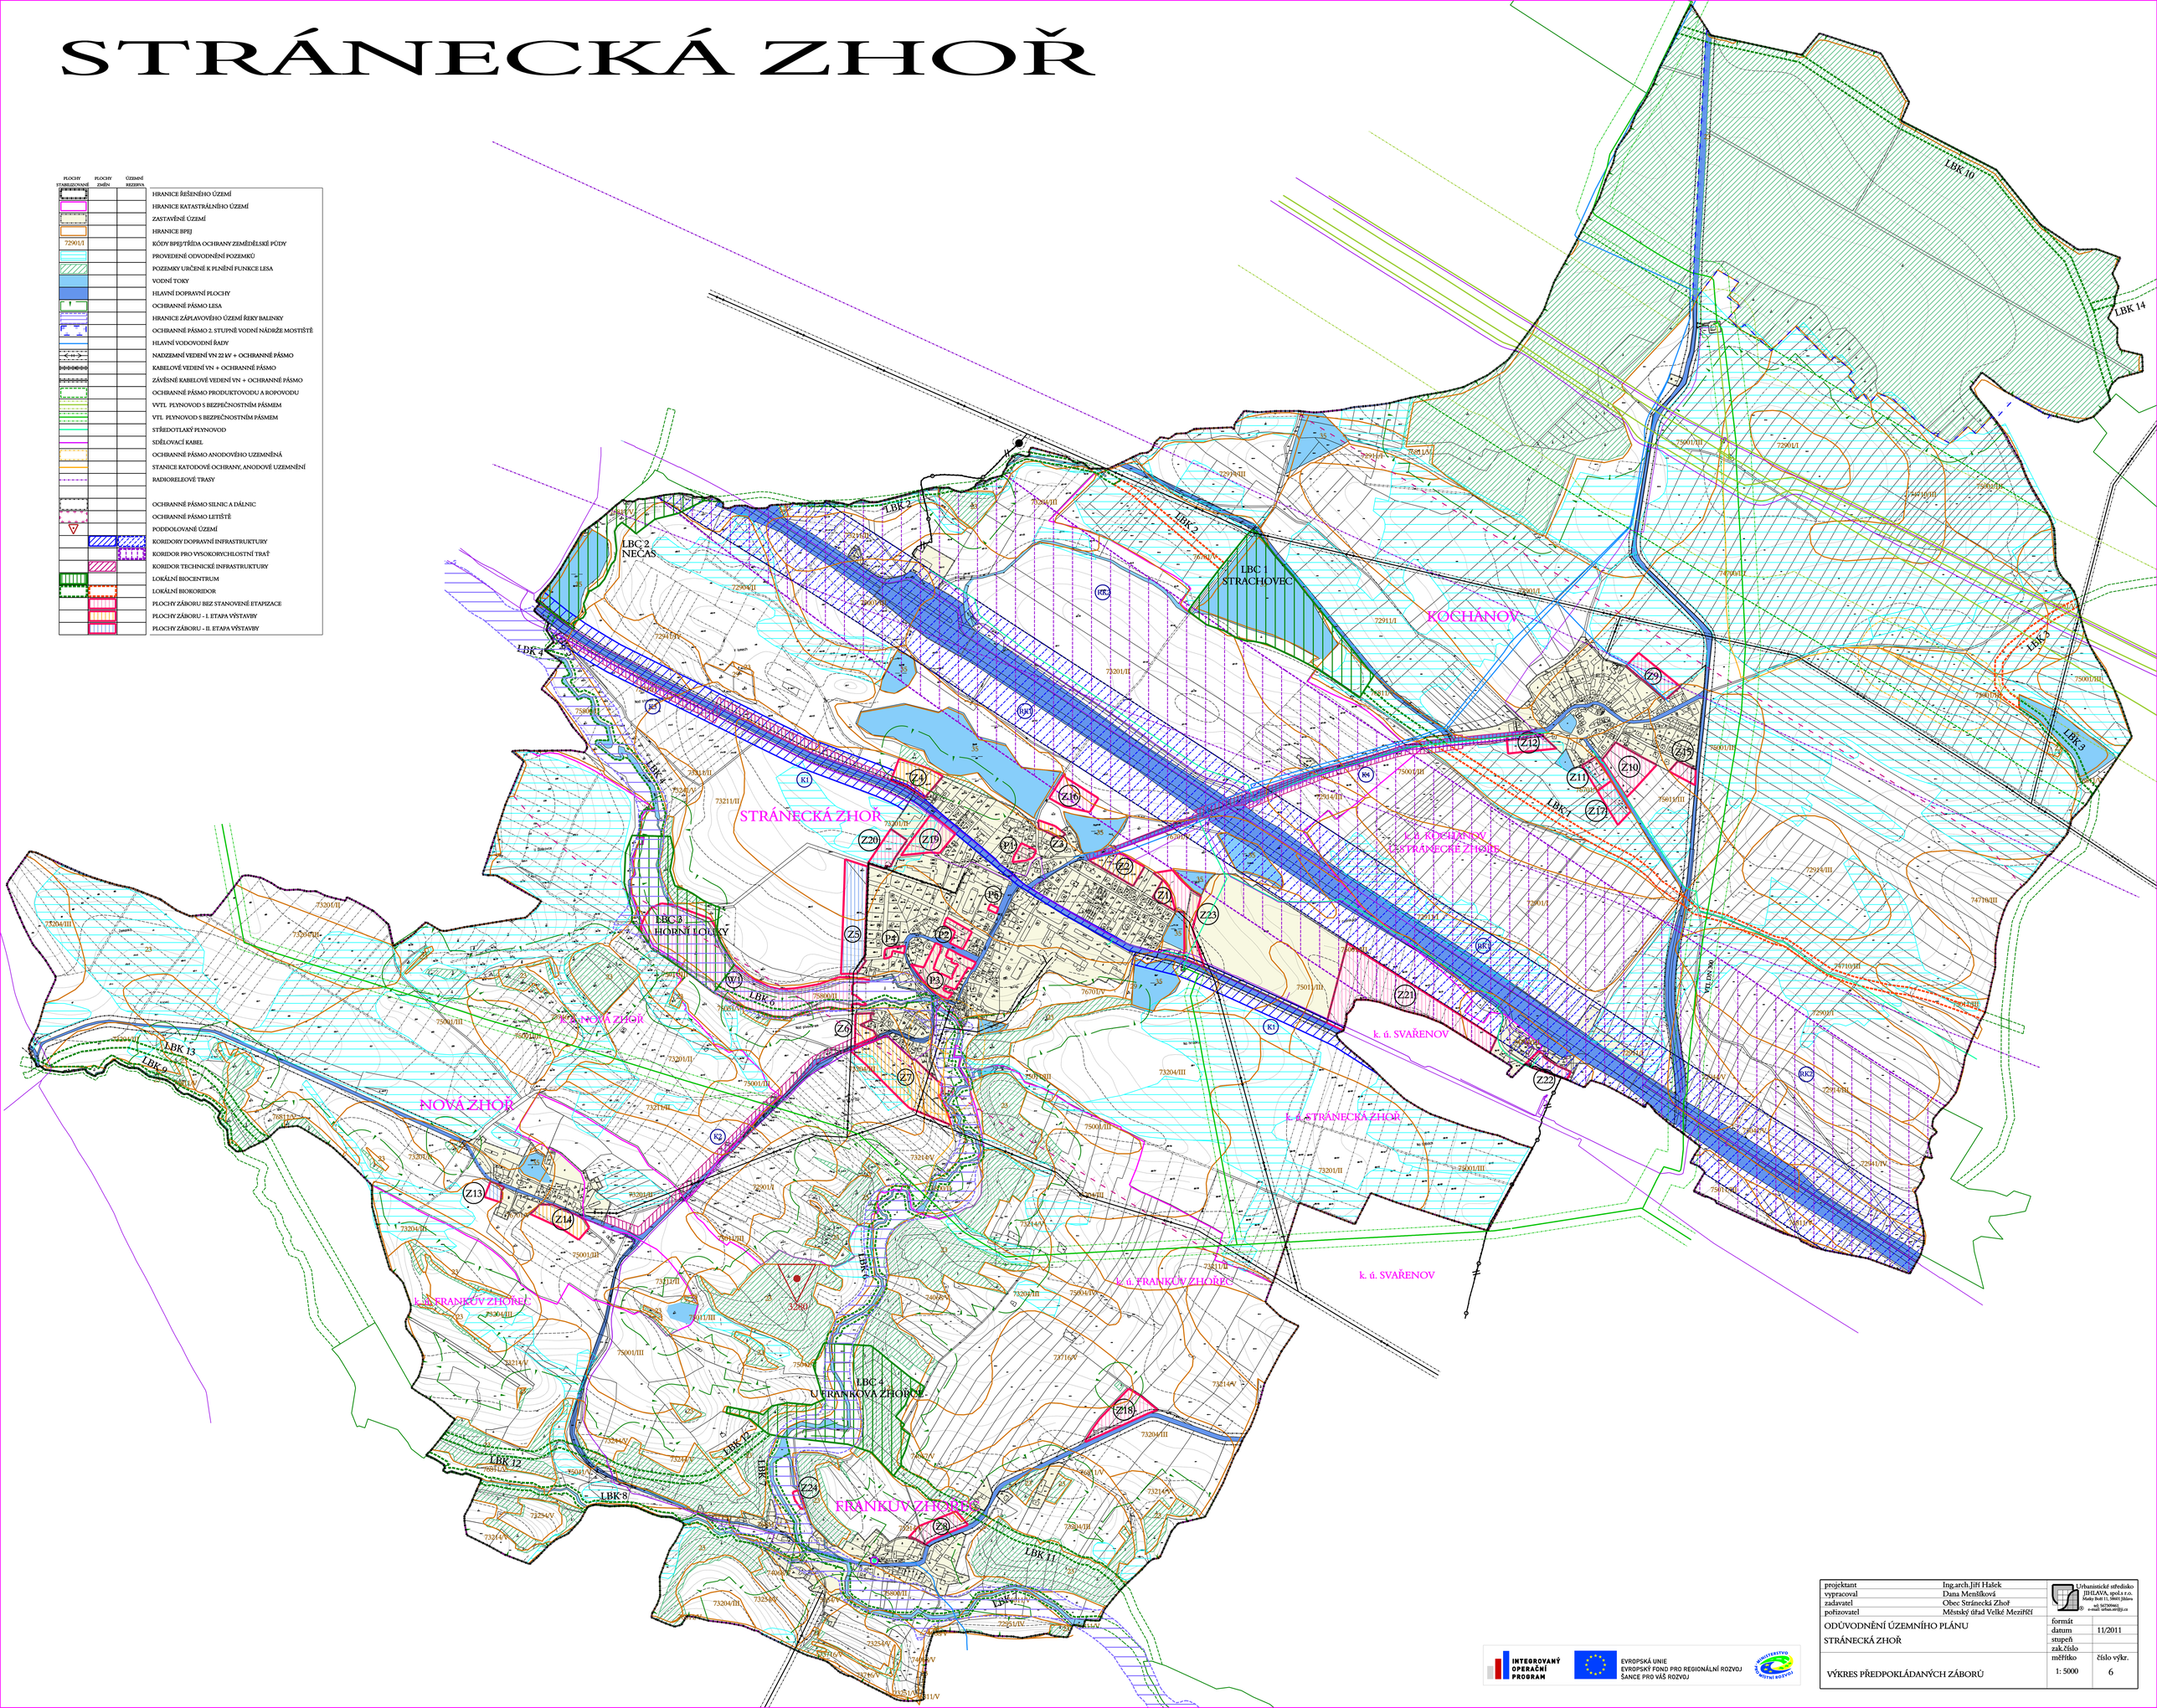

projektant	Ing.arch.Jiří Hašek	Urbanistické středisko JIHLAVA, spol.s r.o. Masarykova 1, 586 01 Jihlava tel.: 567200461 e-mail: urbas_zvi@tiscali.cz
vypracoval	Dana Menšíková	
zadavatel	Obec Stránecká Zhoř	
pořizovatel	Městský úřad Velké Meziříčí	
ODŮVODNĚNÍ ÚZEMNÍHO PLÁNU STRÁNECKÁ ZHOŘ		formát
		datum 11/2011
		stupeň
		zak.číslo
VÝKRES PŘEDPOKLÁDANÝCH ZÁBORŮ		měřítko 1: 5000 / číslo výkr. 6

INTEGROVANÝ OPERAČNÍ PROGRAM

EVROPSKÁ UNIE
EVROPSKÝ FOND PRO REGIONÁLNÍ ROZVOJ
ŠANCE PRO VÁŠ ROZVOJ

MINISTERSTVO PRO MÍSTNÍ ROZVOJ ČR