


LAVIČKY

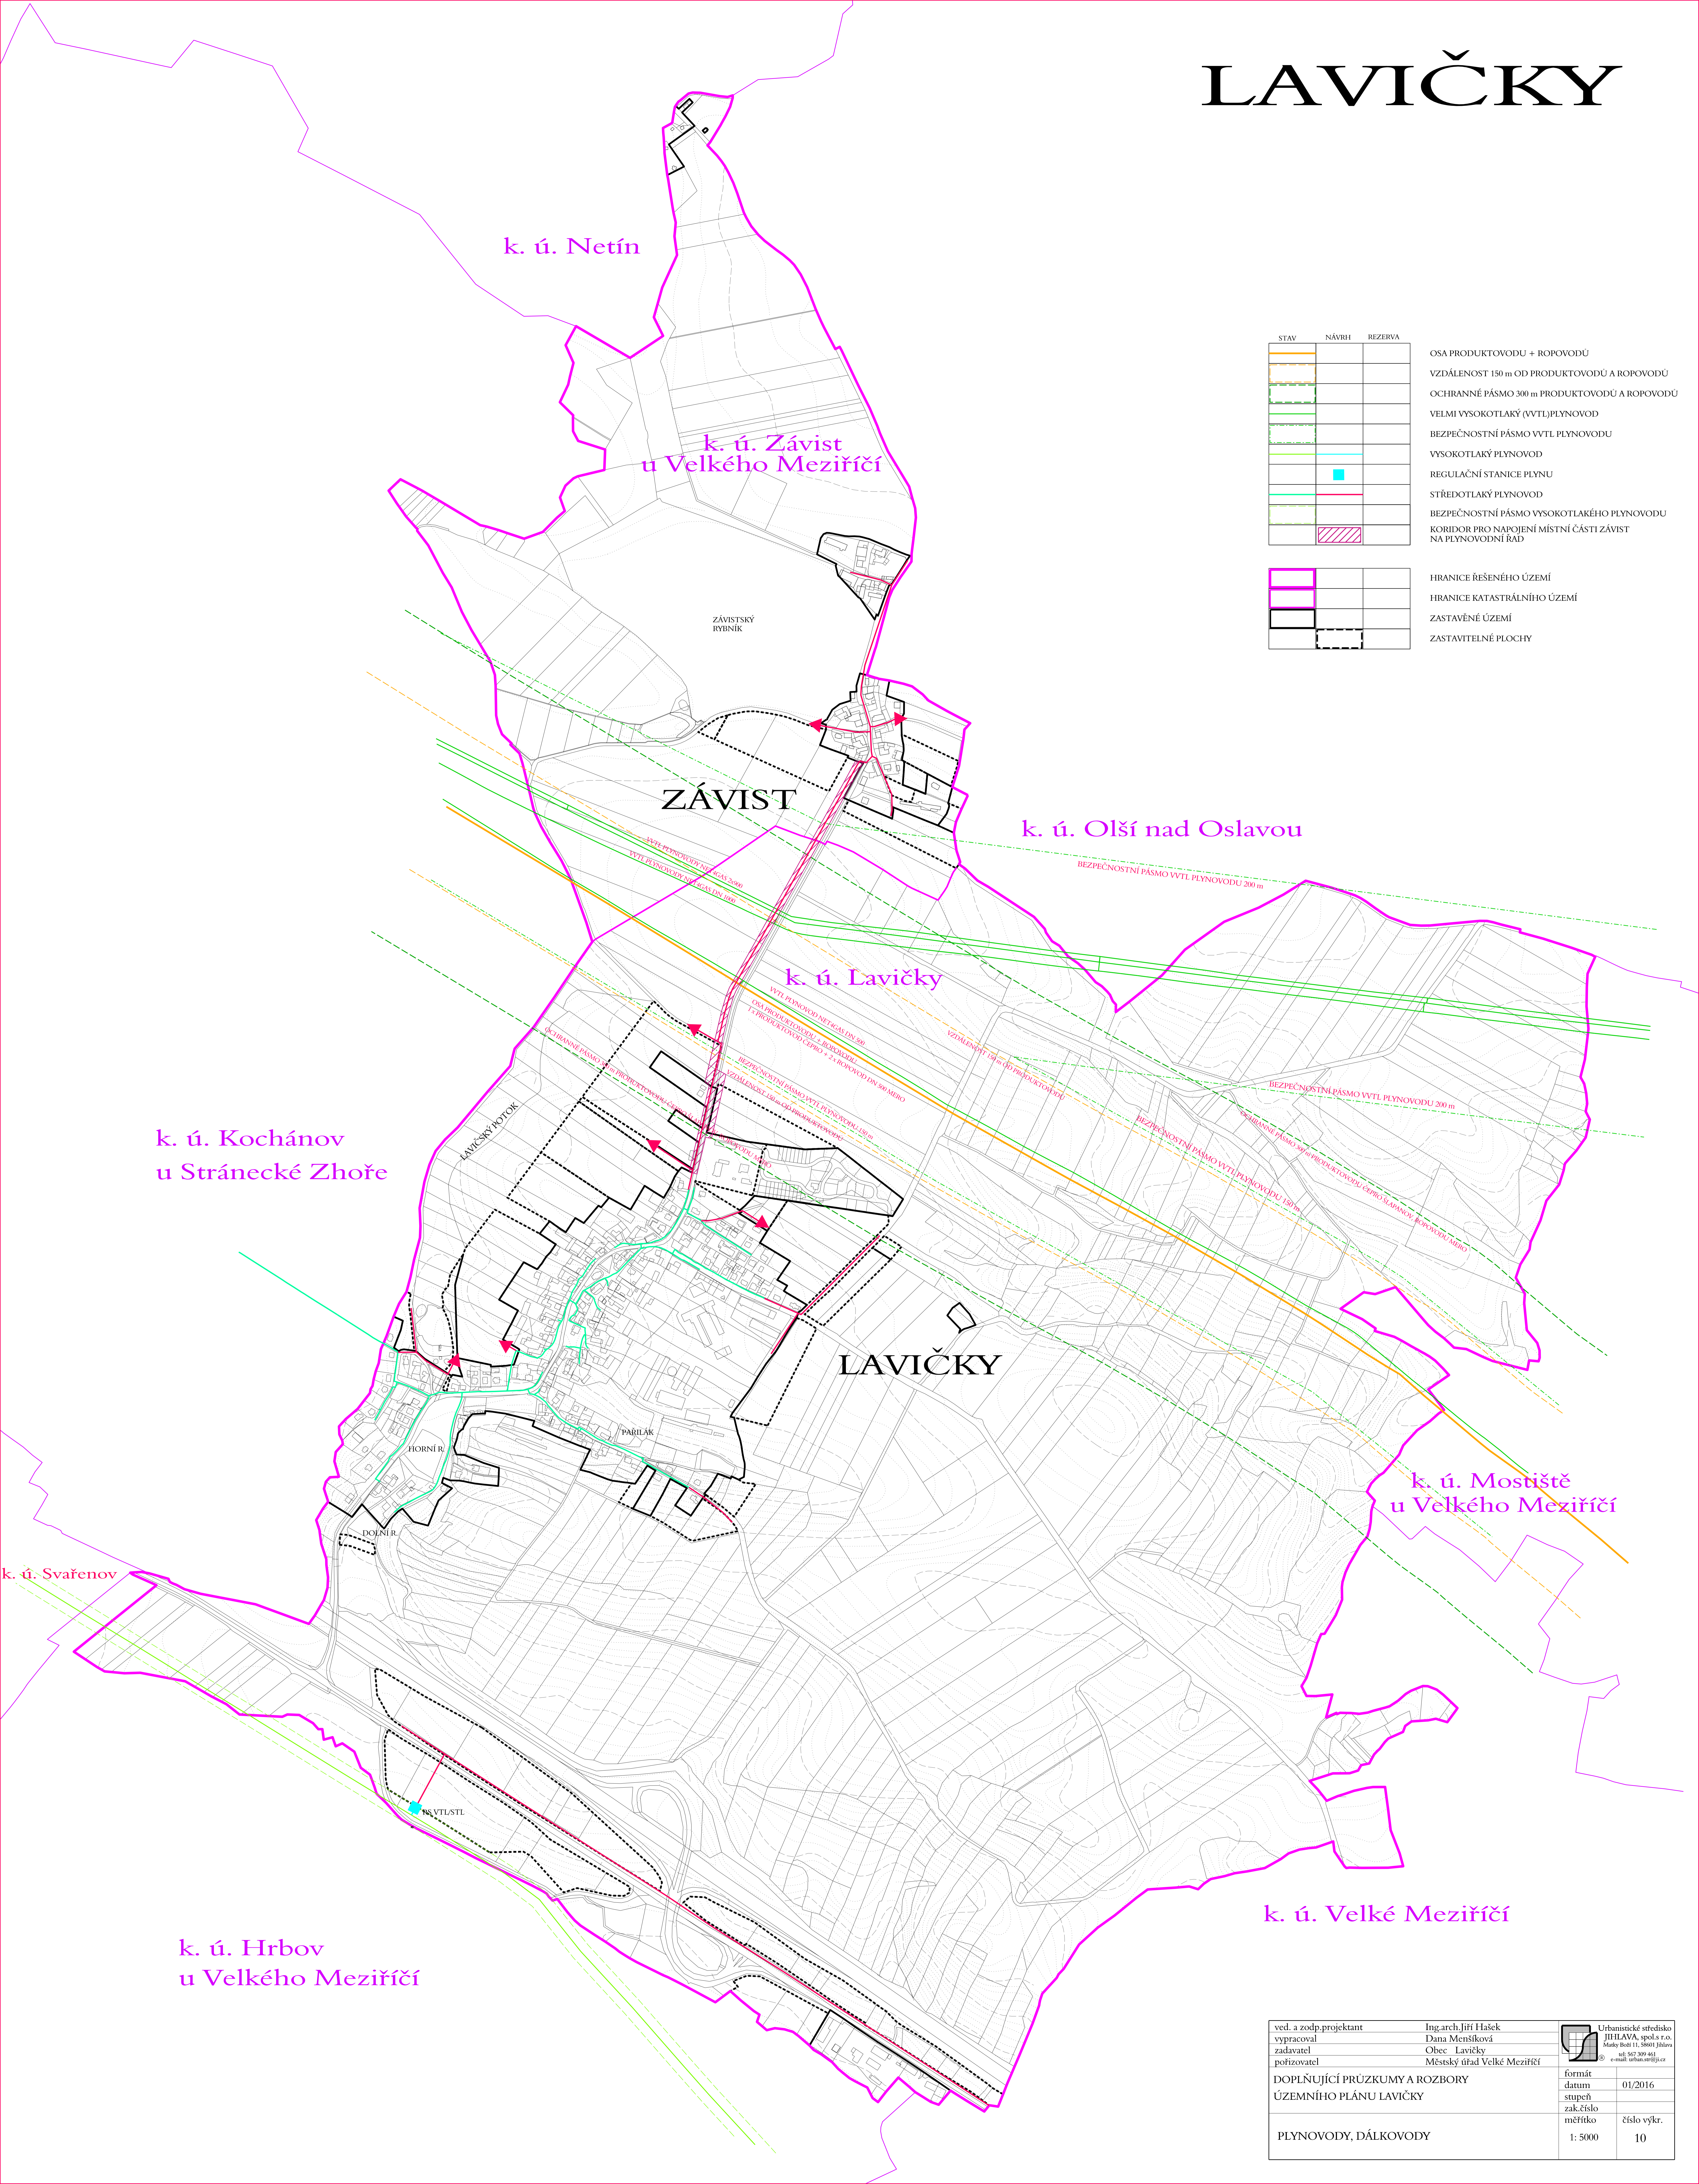

STAV	NÁVRH	REZERVA	
			OSA PRODUKTOVODU + ROPOVODU
			VZDÁLENOST 150 m OD PRODUKTOVODU A ROPOVODU
			OCHRANNÉ PÁSMO 300 m PRODUKTOVODU A ROPOVODU
			VELMI VYSOKOTLAKÝ (VVTL) PLYNOVOD
			BEZPEČNOSTNÍ PÁSMO VVTL PLYNOVODU
			VYSOKOTLAKÝ PLYNOVOD
			REGULAČNÍ STANICE PLYNU
			STŘEDOTLAKÝ PLYNOVOD
			BEZPEČNOSTNÍ PÁSMO VYSOKOTLAKÉHO PLYNOVODU
			KORIDOR PRO NAPOJENÍ MÍSTNÍ ČÁSTI ZÁVIST NA PLYNOVODNÍ ŘÁD
			HRANICE ŘEŠENÉHO ÚZEMÍ
			HRANICE KATASTRÁLNÍHO ÚZEMÍ
			ZASTAVĚNÉ ÚZEMÍ
			ZASTAVITELNÉ PLOCHY

ved. a zodp. projektant	Ing. arch. Jiří Hašek	Urbanistické středisko JIHLAVA, spol. s r.o. Masarykova 11, 58601 Jihlava tel: 567 309 461 e-mail: urban@ujh.cz
vypracoval	Dana Menšíková	
zadavatel	Obec Lavičky	
pořizovatel	Městský úřad Velké Meziříčí	
DOPLŇUJÍCÍ PRŮZKUMY A ROZBORY ÚZEMNÍHO PLÁNU LAVIČKY		formát datum stupeň zak. číslo měřítko
PLYNOVODY, DÁLKOVODY		číslo vykr. 1: 5000 10