


LAVIČKY

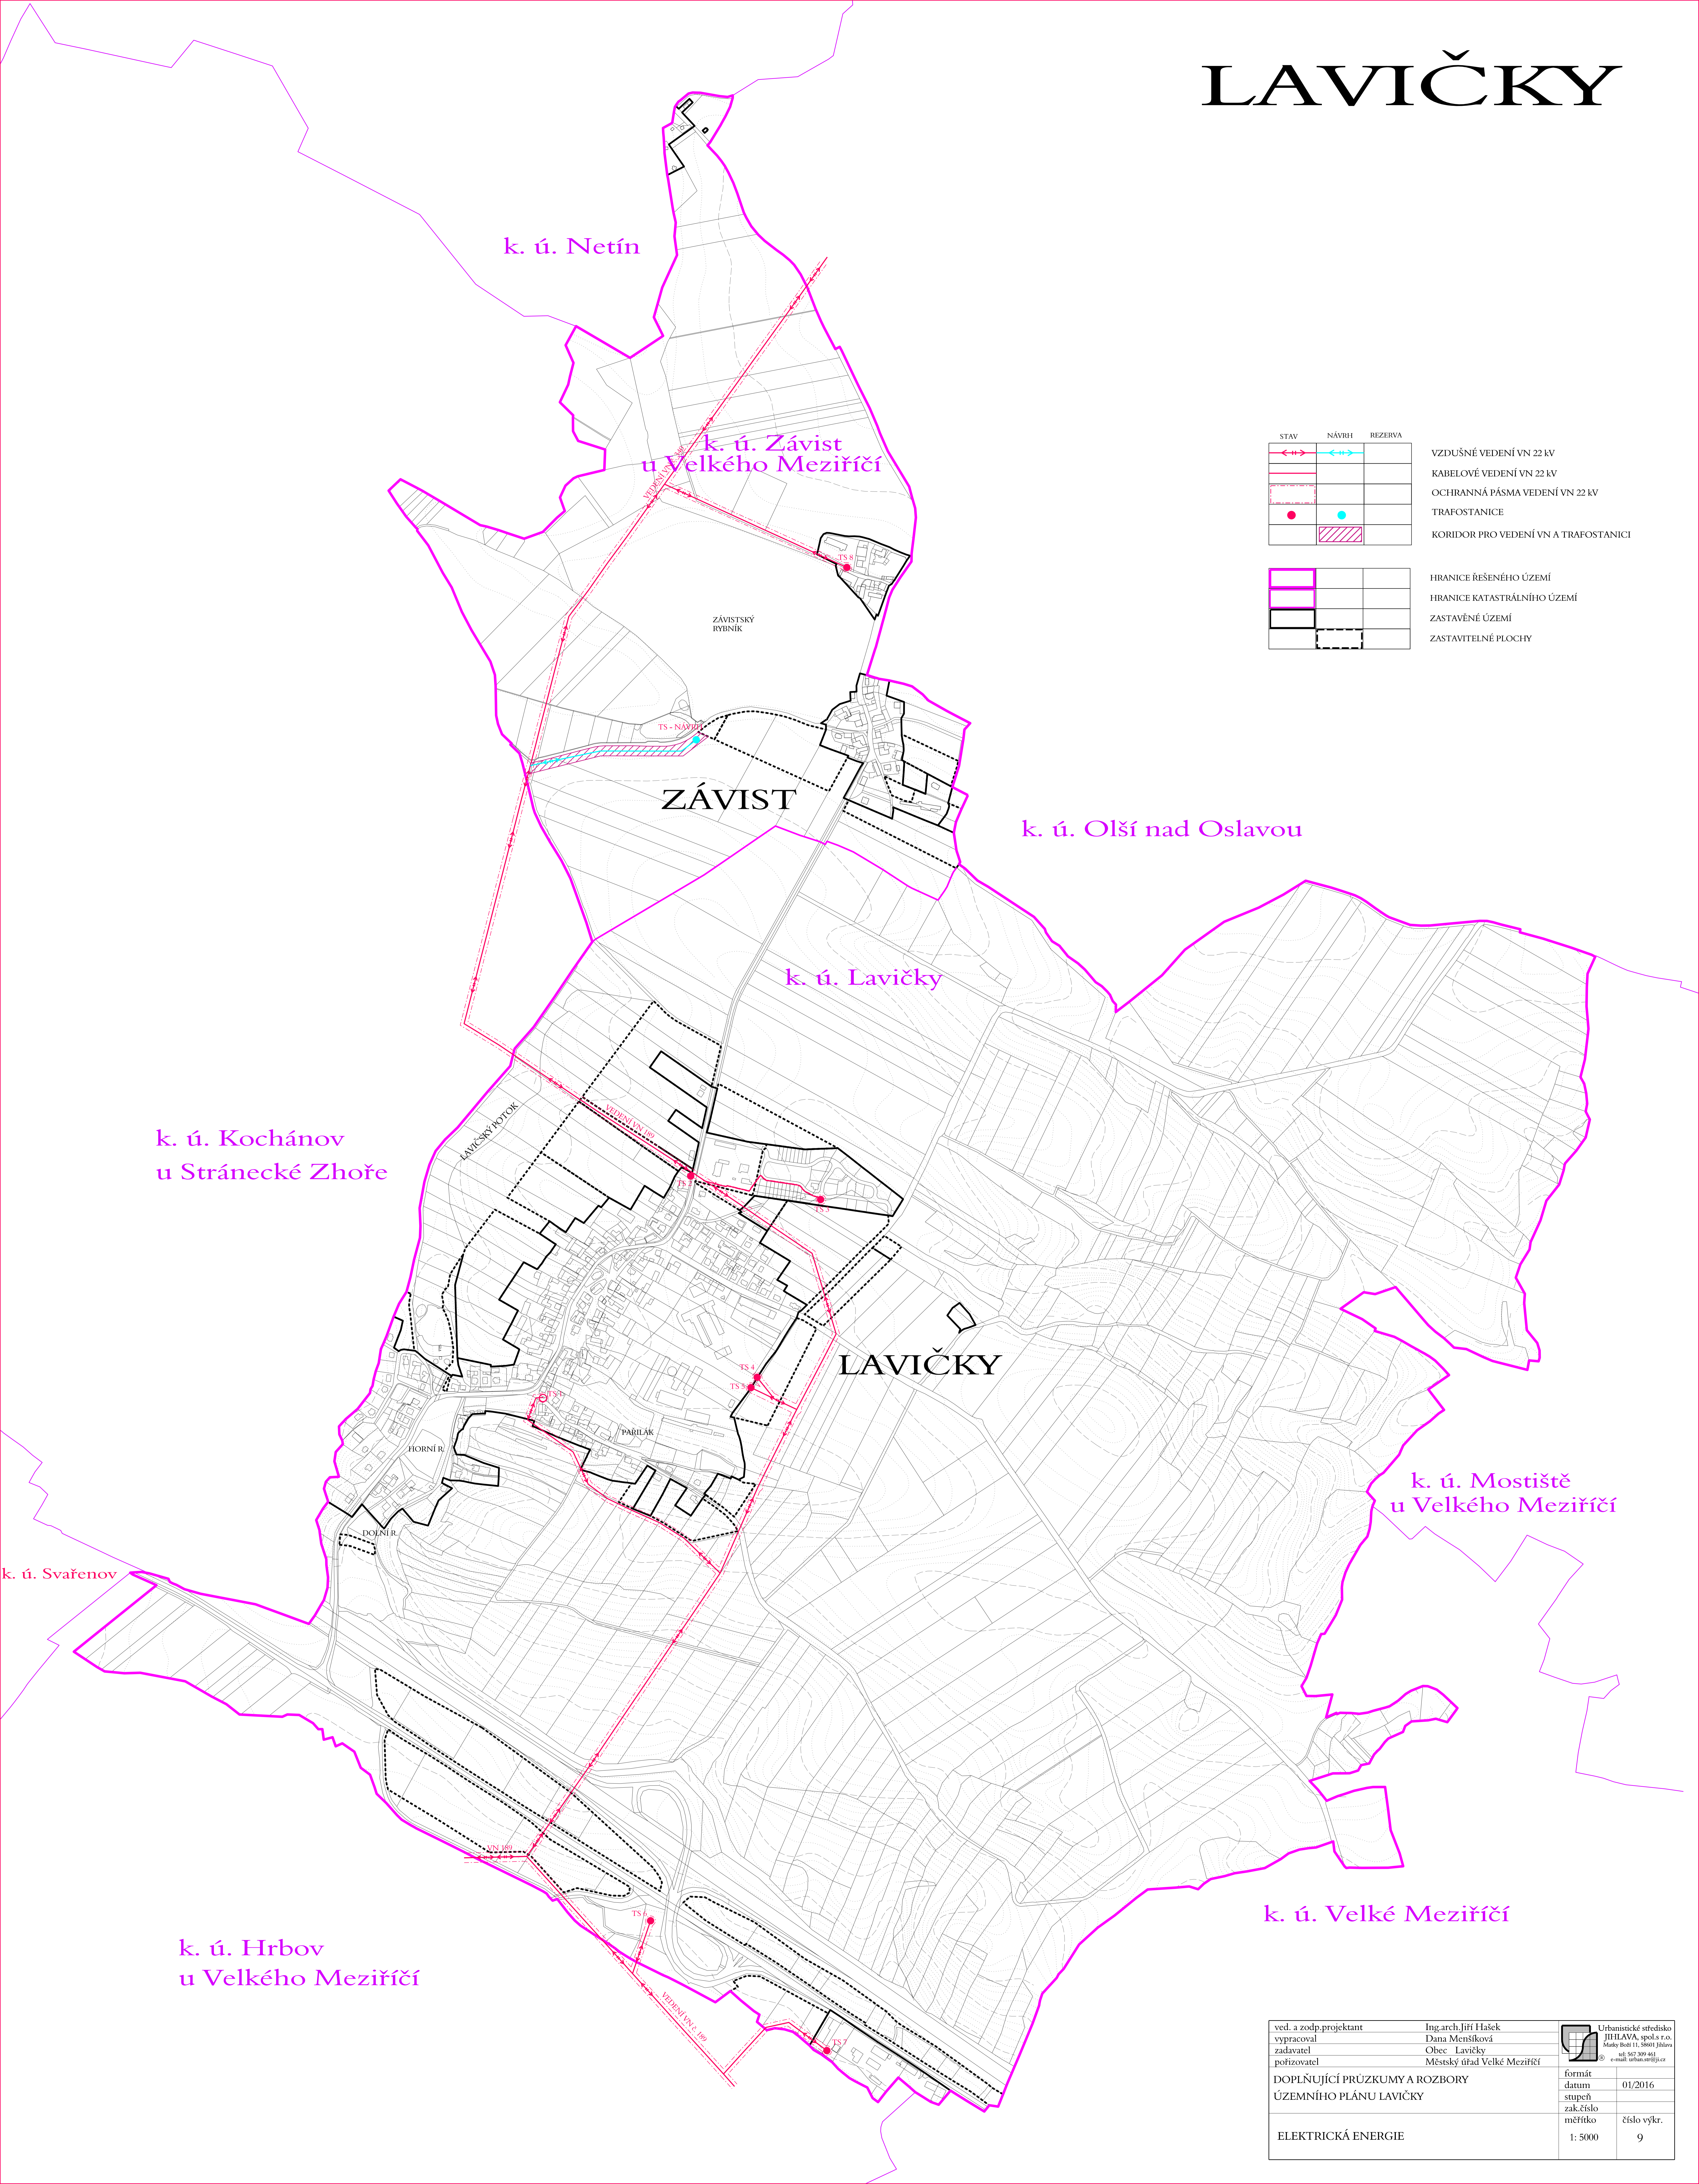

STAV	NÁVRH	REZERVA	
			VZDUŠNÉ VEDENÍ VN 22 kV
			KABELOVÉ VEDENÍ VN 22 kV
			OCHRANNÁ PÁSMA VEDENÍ VN 22 kV
			TRAFOSTANICE
			KORIDOR PRO VEDENÍ VN A TRAFOSTANICI
			HRANICE ŘEŠENÉHO ÚZEMÍ
			HRANICE KATASTRÁLNÍHO ÚZEMÍ
			ZASTAVĚNÉ ÚZEMÍ
			ZASTAVITELNÉ PLOCHY

k. ú. Kochánov
u Stránecké Zhoře

k. ú. Netín

k. ú. Závist
u Velkého Meziříčí

k. ú. Olší nad Oslavou

k. ú. Lavičky

k. ú. Mostiště
u Velkého Meziříčí

k. ú. Svařenov

k. ú. Hrbov
u Velkého Meziříčí

k. ú. Velké Meziříčí

ved. a zodp. projektant	Ing. arch. Jiří Hašek	Urbanistické středisko JIHlava, spol. s r.o. Masarykovo nám. 11, 38001 Jihlava tel. 567 309 461 e-mail: urban@stredisko.cz
vypracoval	Dana Menšíková	
zadavatel	Obec Lavičky	
pořizovatel	Městský úřad Velké Meziříčí	
DOPLŇUJÍCÍ PRŮZKUMY A ROZBORY ÚZEMNÍHO PLÁNU LAVIČKY		formát datum stupeň zak. číslo měřítko
ELEKTRICKÁ ENERGIE		číslo vykr. 9