


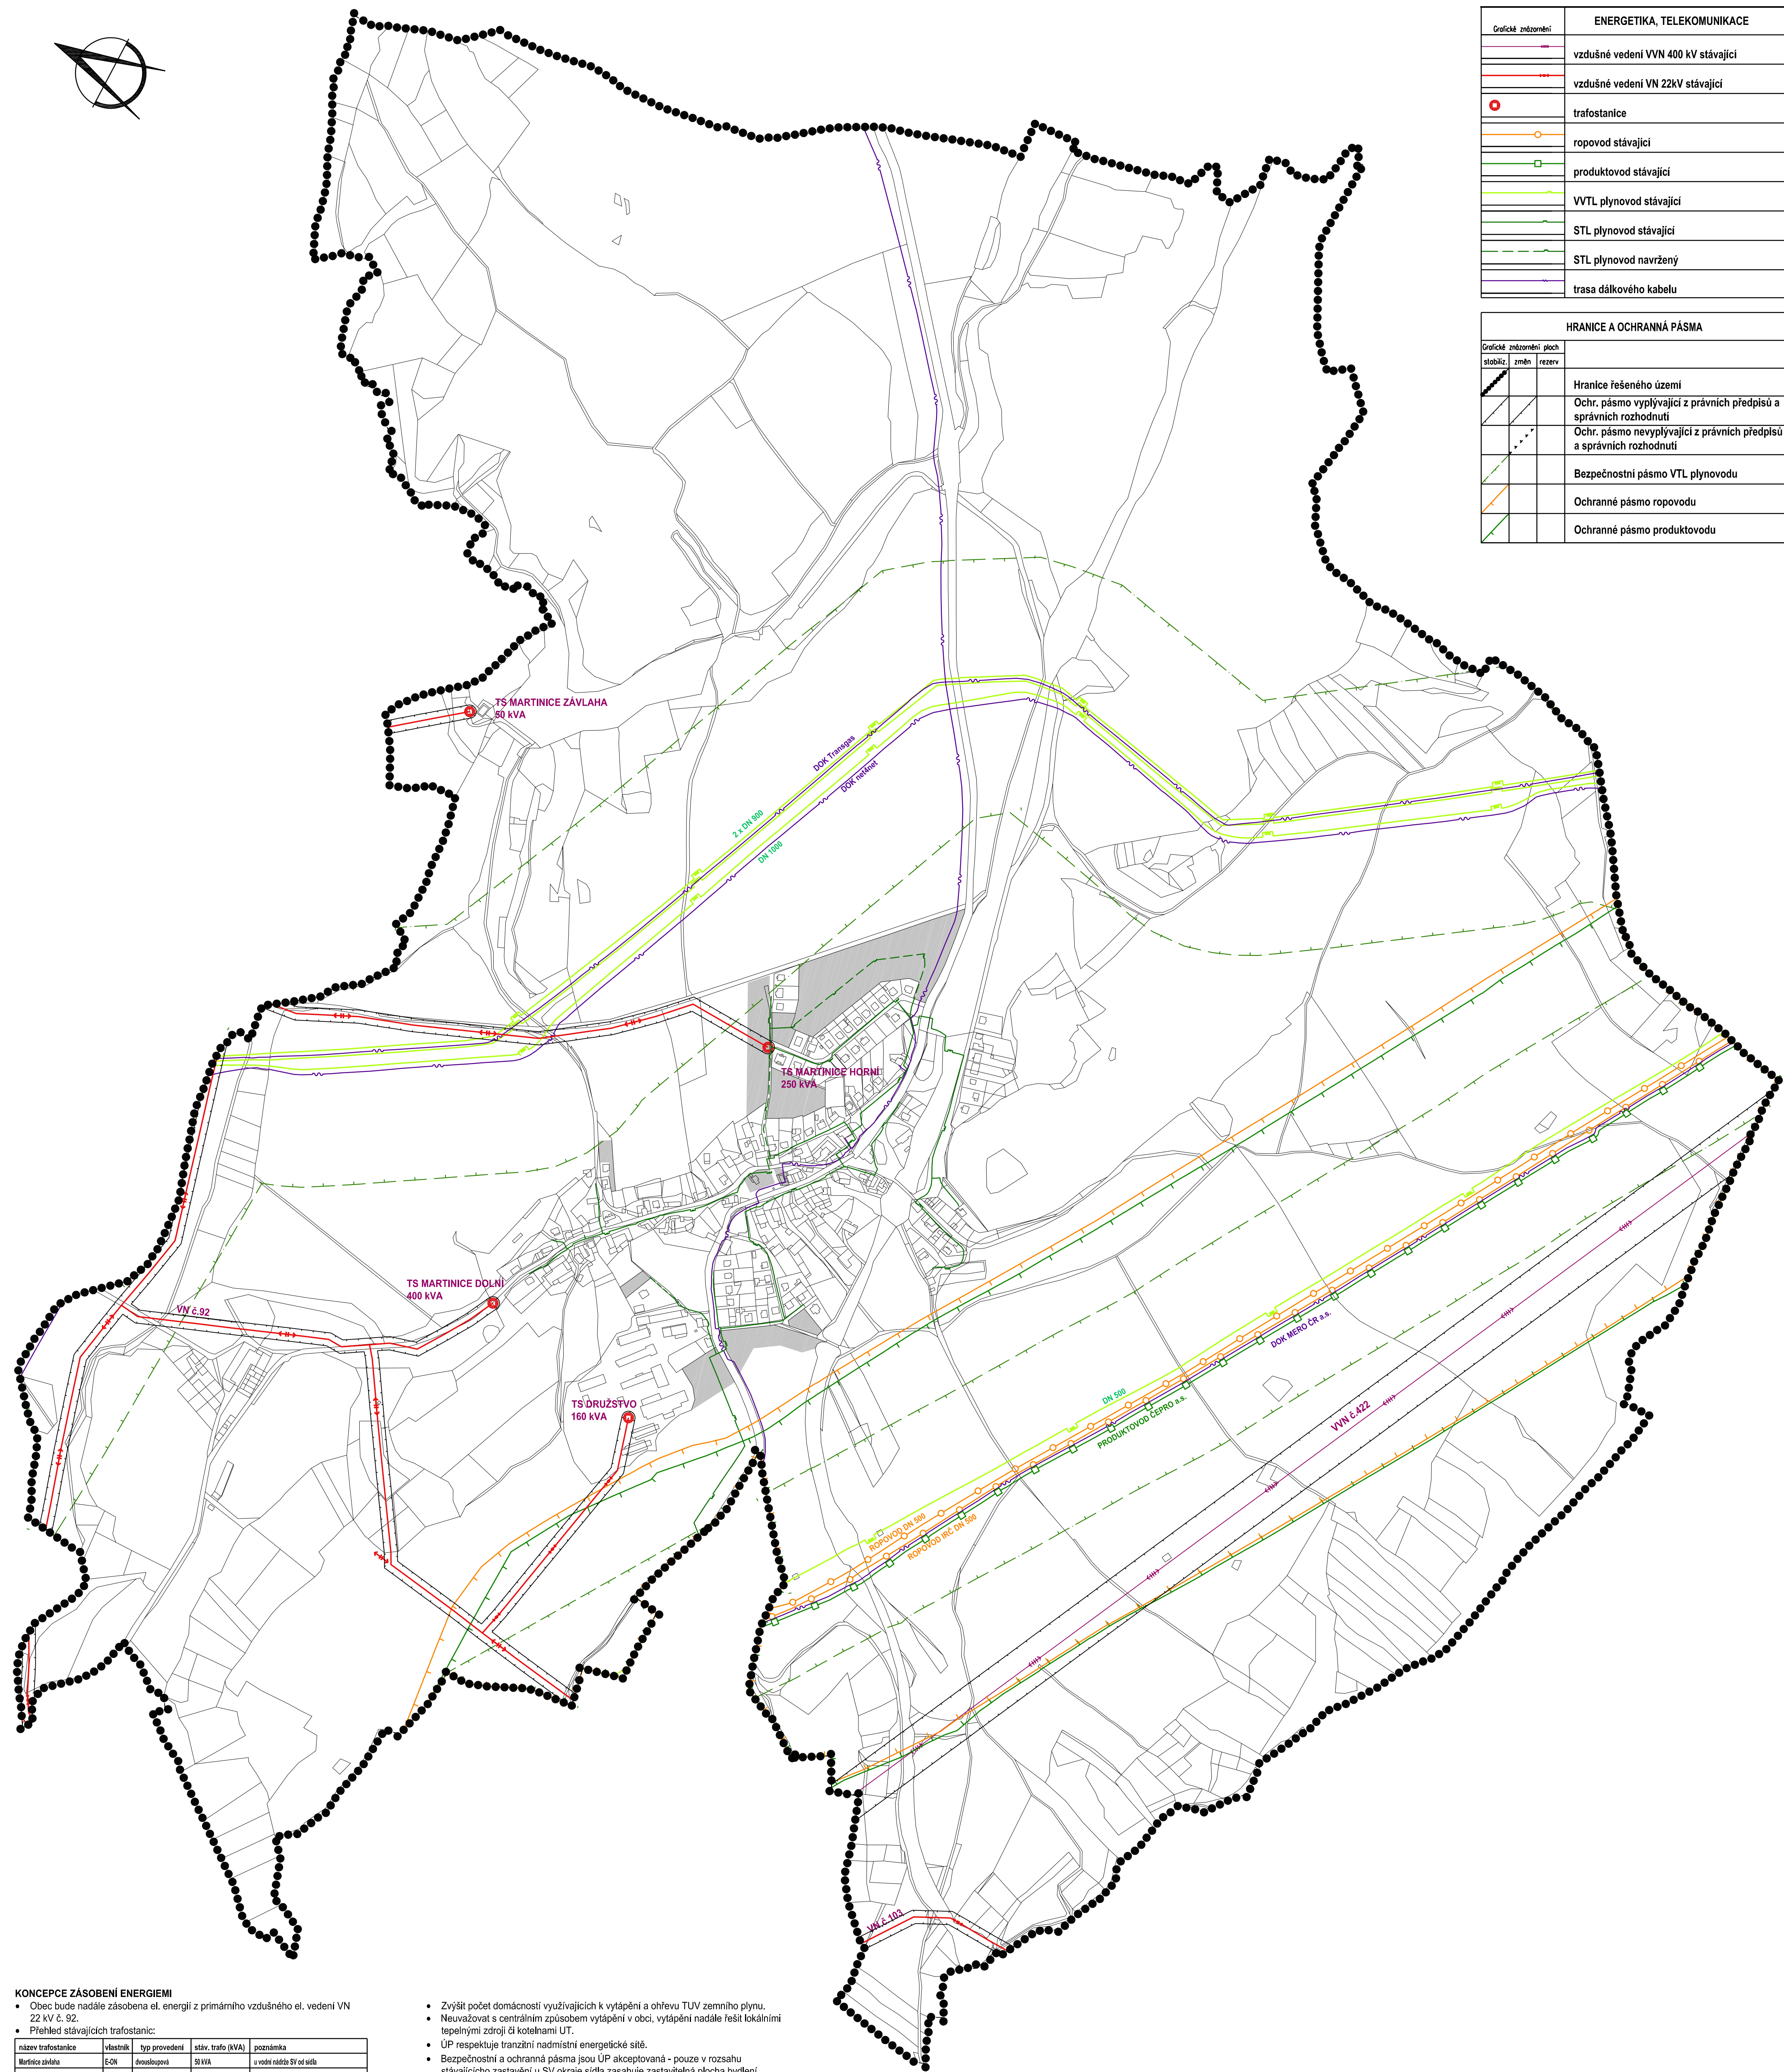

HRANICE A OCHRANNÁ PÁSMO		
grafické složitě	zobrazení změn	plach rezerv
		

- ÚP tato zařízení a sítě respektuje.
- K jejich dotčení dojde při výstavbě přeložky sil. II/360. Problematika bude řešena dle vybrané varianty v konkrétní projektové dokumentaci.

Skupina	m3/hod	m3/rok
obyvatelstvo skupina C - pl. pro individuální bydlení	36 x 2,6 m3h = 96,6 m3h	36 x 3000 m3r = 114 000 m3rok
malobodící skupina D - pl. smíšené výr. obytné pl. výroby drobné	5 x 32 m3h = 160 m3h 10 m3h	5 x 9000 m3r = 19 500 m3rok 14 000 m3rok
Celkem	124,8 m3h	147 500 m3rok



SCHÉMA - ENERGETIKA, TELEKOMUNIKACE

VÝKRES ČÍSLO : N6

Tato projektová dokumentace nesmí být rozmnožována, distribuována či využívána bez písemného souhlasu zpracovatele.