VELKÁ BÍTEŠ

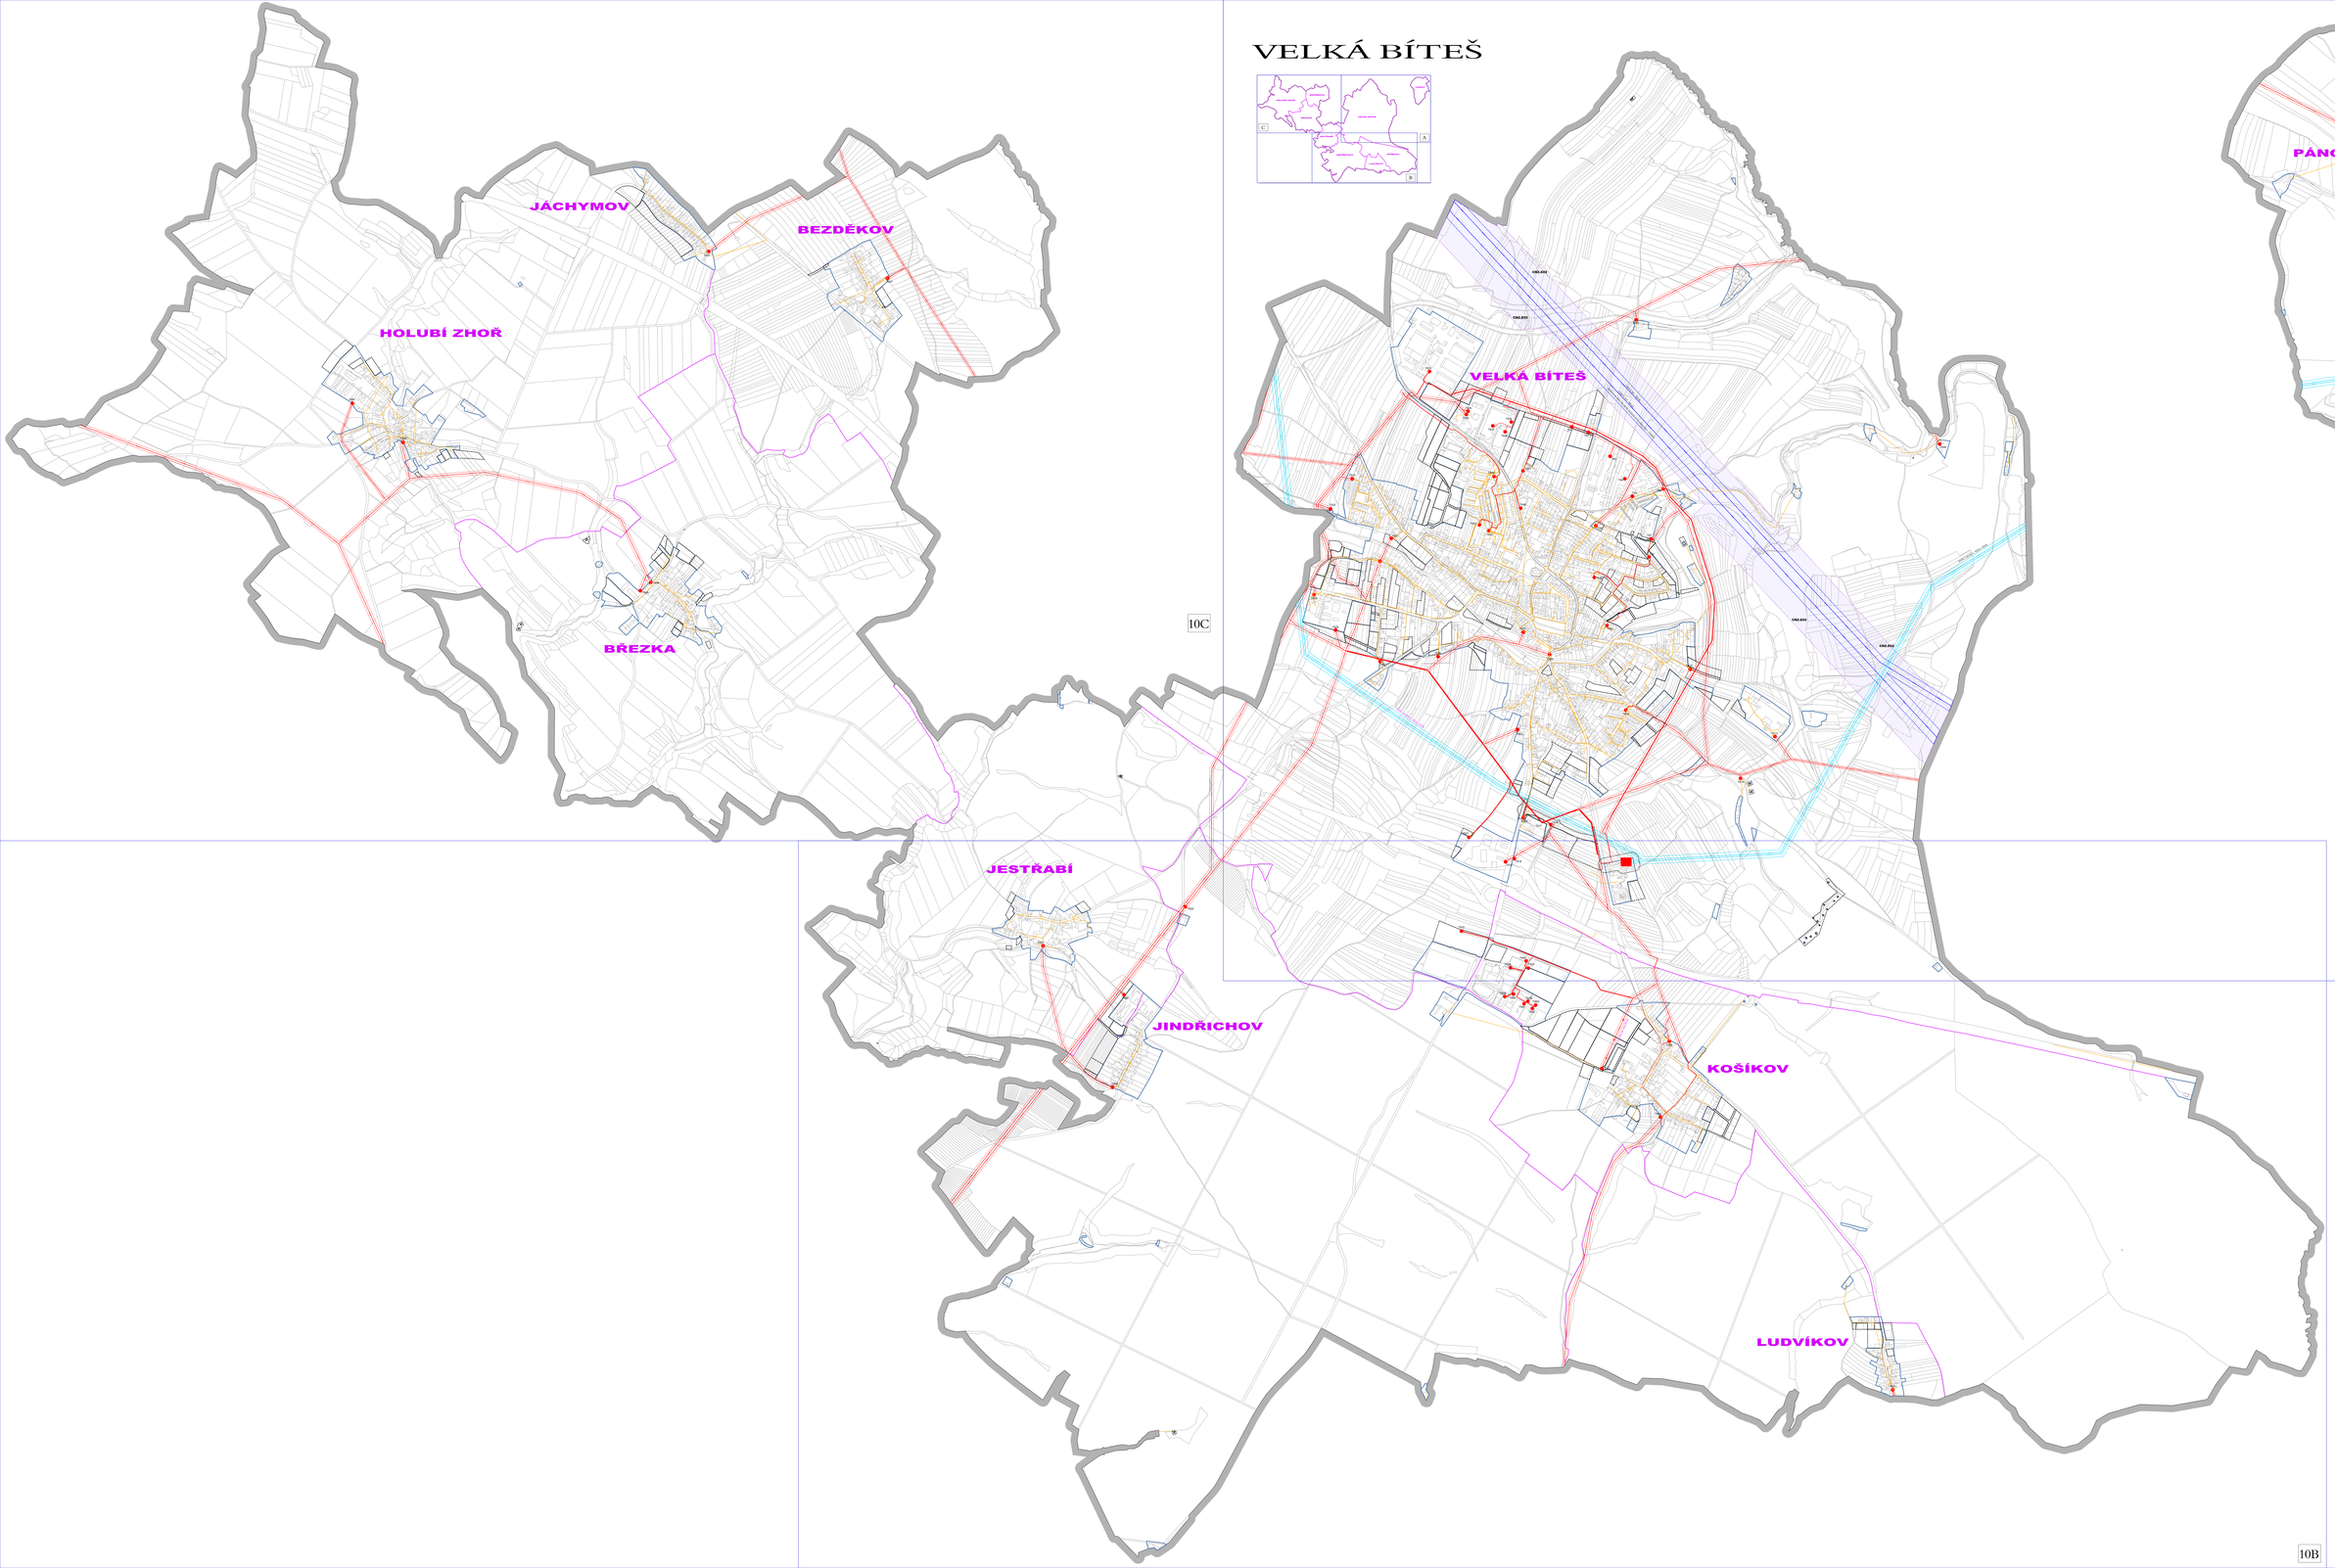

10A

vedoucí projektu	Ing.arch.Jiří Dráb		
zpracoval	Dana Mezlíková		
publikoval	Milan Urban, Ing.		
kontroloval	Miloslav Jiroušek, Ing. CSc.		
ODŮVODNĚNÍ ÚZEMNÍHO PLÁNU VELKÁ BÍTEŠ		datum zpracování	06/2021
		datum vydání	
KOORDINAČNÍ VÝKRES - ELEKTRICKÁ ENERGIE		měřítko:	1:6k+1:8k
		v. číslo:	10