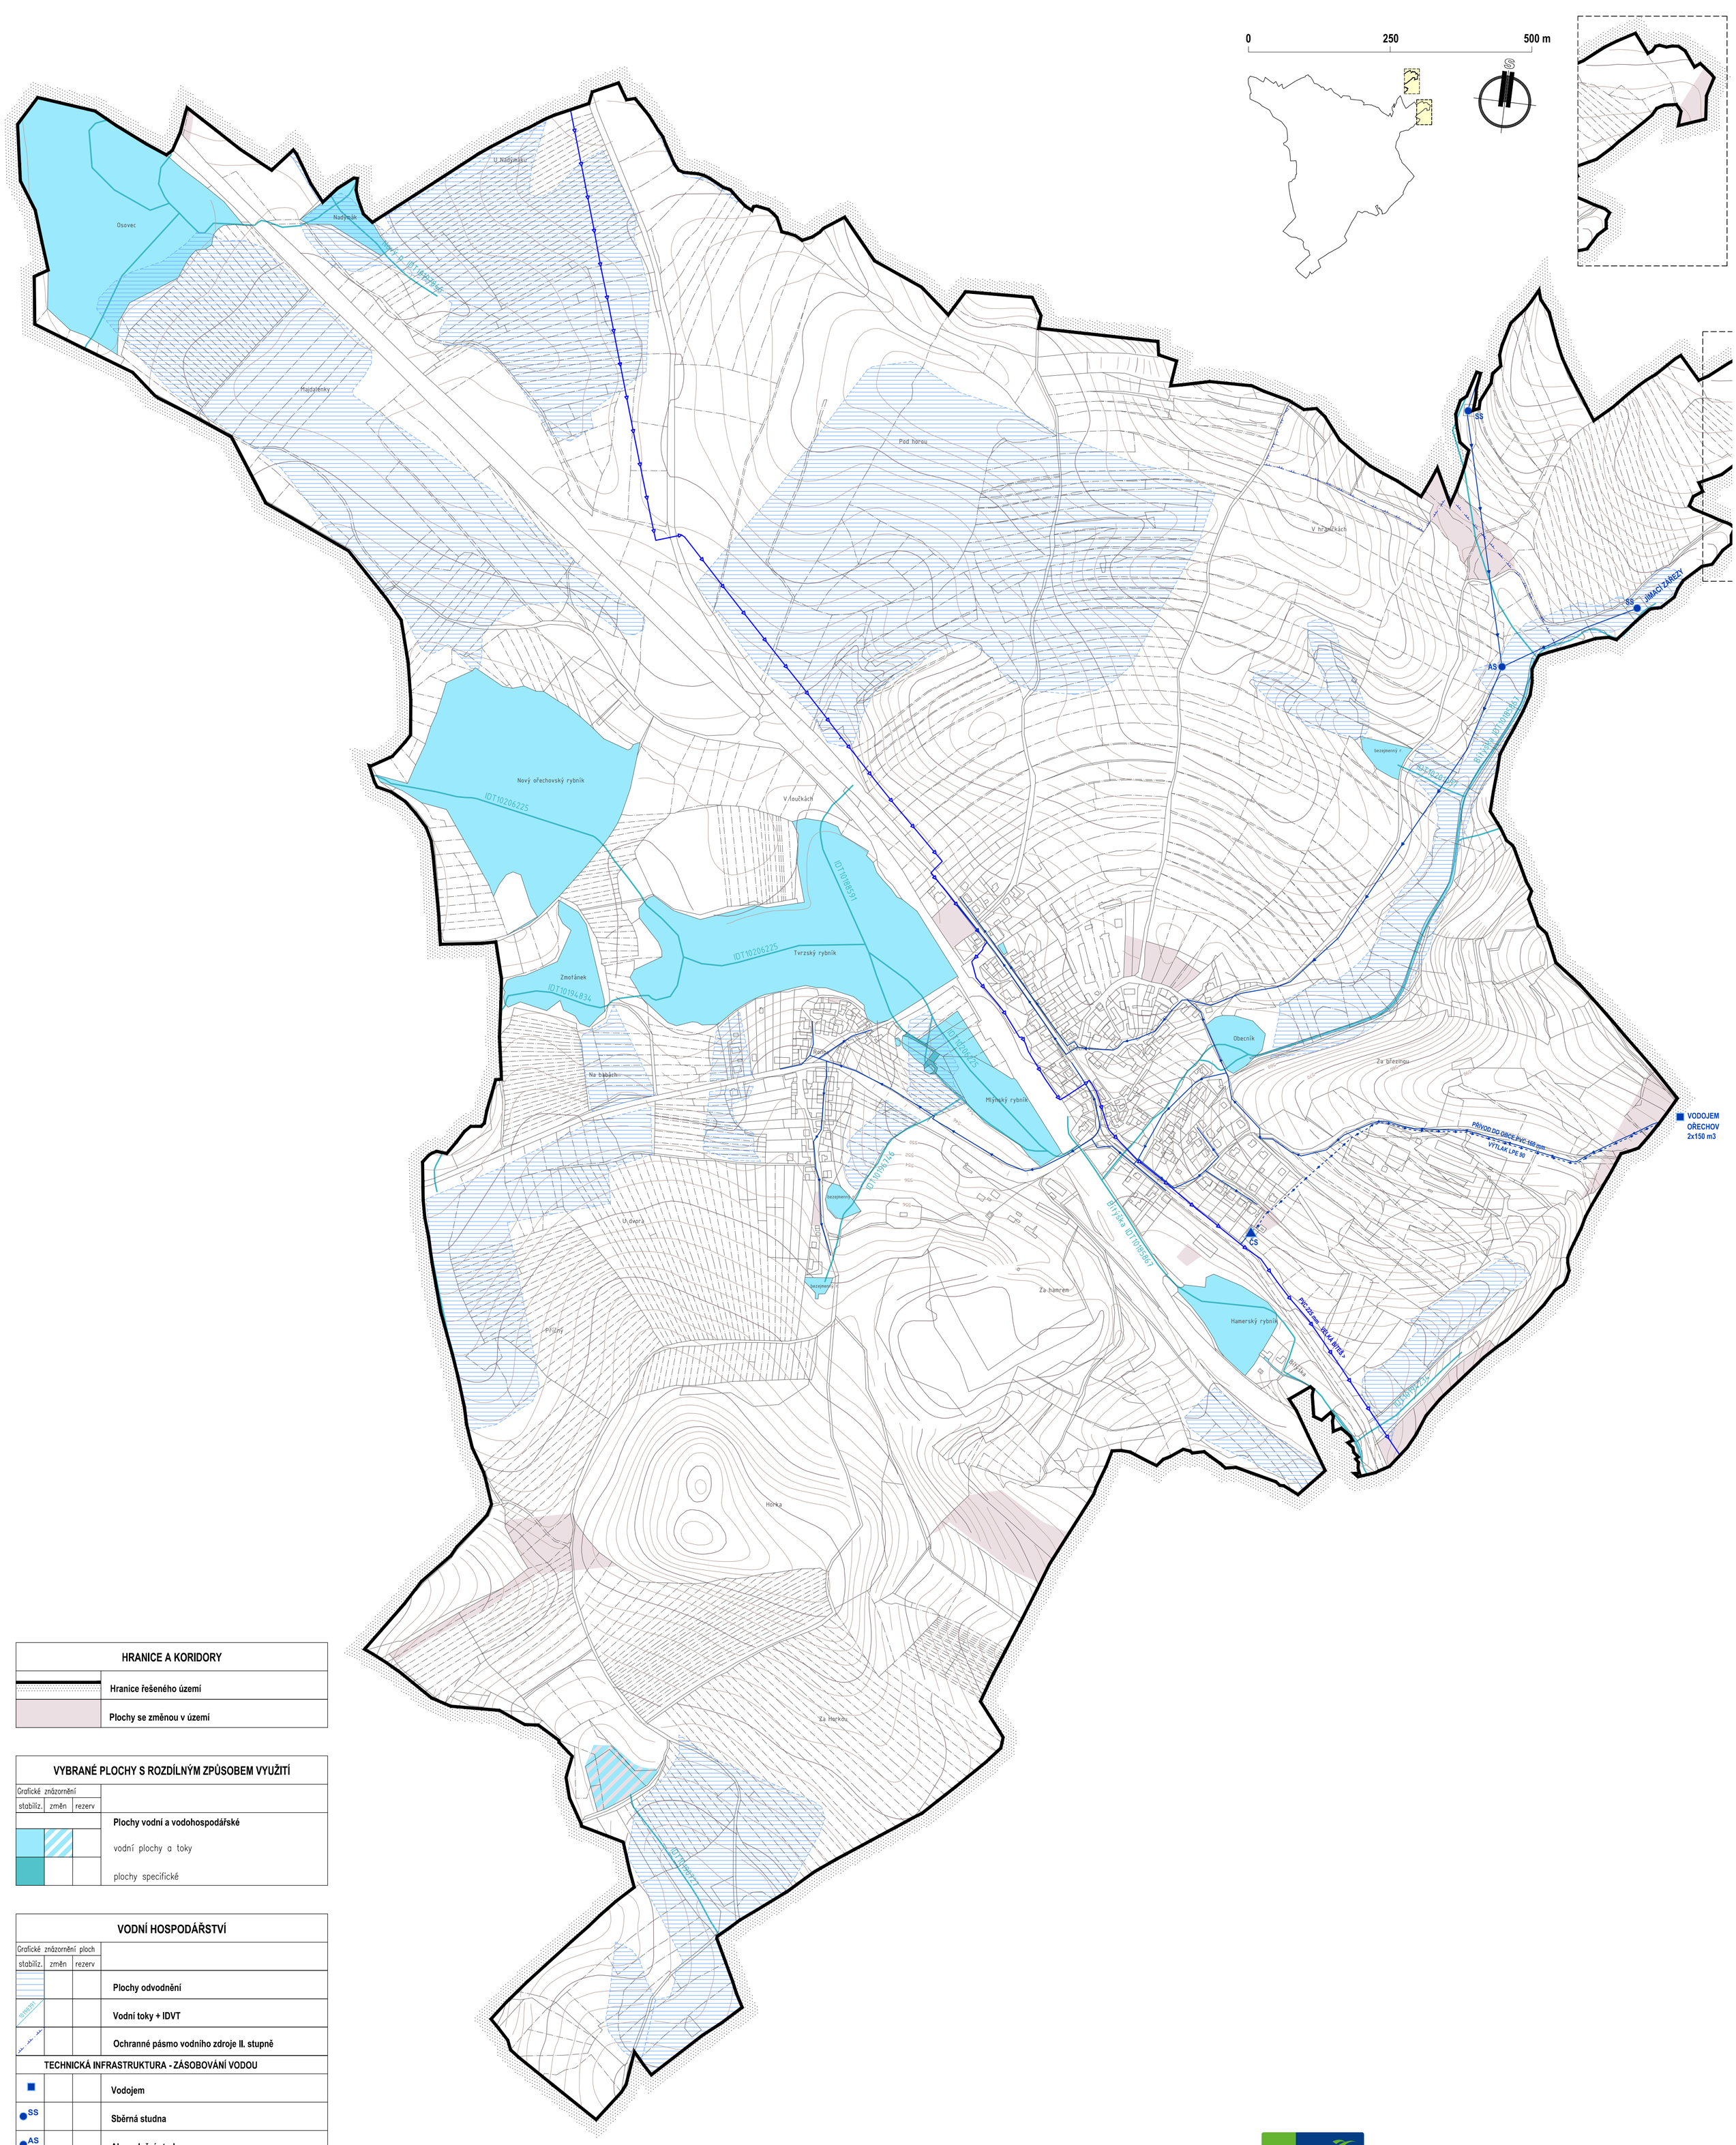

HRANICE A KORIDORY	
	Hranice řešeného území
	Plochy se změnou v území

VYBRANÉ PLOCHY S ROZDÍLNÝM ZPŮSOBEM VYUŽITÍ			
Grafické znázornění			
stabiliz.	změn	rezerv	
			Plochy vodní a vodohospodářské
			vodní plochy a toky
			plochy specifické

VODNÍ HOSPODÁŘSTVÍ			
Grafické znázornění ploch			
stabiliz.	změn	rezerv	
			Plochy odvodnění
IDT10196731			**Vodní toky + IDVT**
			Ochranné pásmo vodního zdroje II. stupně
TECHNICKÁ INFRASTRUKTURA - ZÁSOBOVÁNÍ VODOU			
			Vodojem
SS			**Sběrná studna**
AS			**Akumulační studna**
ČS			**Čerpací stanice**
			Vodovodní přivaděč
			Veřejný vodovodní řád
			Veřejný vodovodní řád - výtlak

	VRSTEVNICE
540 / 530	Interval vrstevnic po 2 m

PODPOŘIL Kraj Vysočina

ÚZEMNÍ PLÁN OŘECHOV - ODŮVODNĚNÍ

ZPRACOVATEL: ING. MARIE PSOTOVÁ, STUDIO P, NÁDRAŽNÍ 52, 59101 ŽĎÁR NAD SÁZ., IČ:13648594
ZPRACOVATELSKÝ KOLEKTIV : ING. ARCH. JAN PSOTA, ING. MARIE PSOTOVÁ, PAVEL ONDRÁČEK, ING. JIŘÍ HAVEL, MGR. JANA POPELOVÁ
POŘIZOVATEL : MěÚ VELKÉ MEZIŘÍČÍ, ODBOR VÝSTAVBY A REGIONÁLNÍHO ROZVOJE, RADNICKÁ 29/1
ZAKÁZKOVÉ ČÍSLO : 7/IX/14 MĚŘÍTKO : 1: 5000 DATUM : KVĚTEN 2017

DOPLŇUJÍCÍ VÝKRES - ZÁSOBOVÁNÍ VODOU, VODNÍ HOSPODÁŘSTVÍ

VÝKRES ČÍSLO : 05