OSOVÁ BÍTÝŠKA

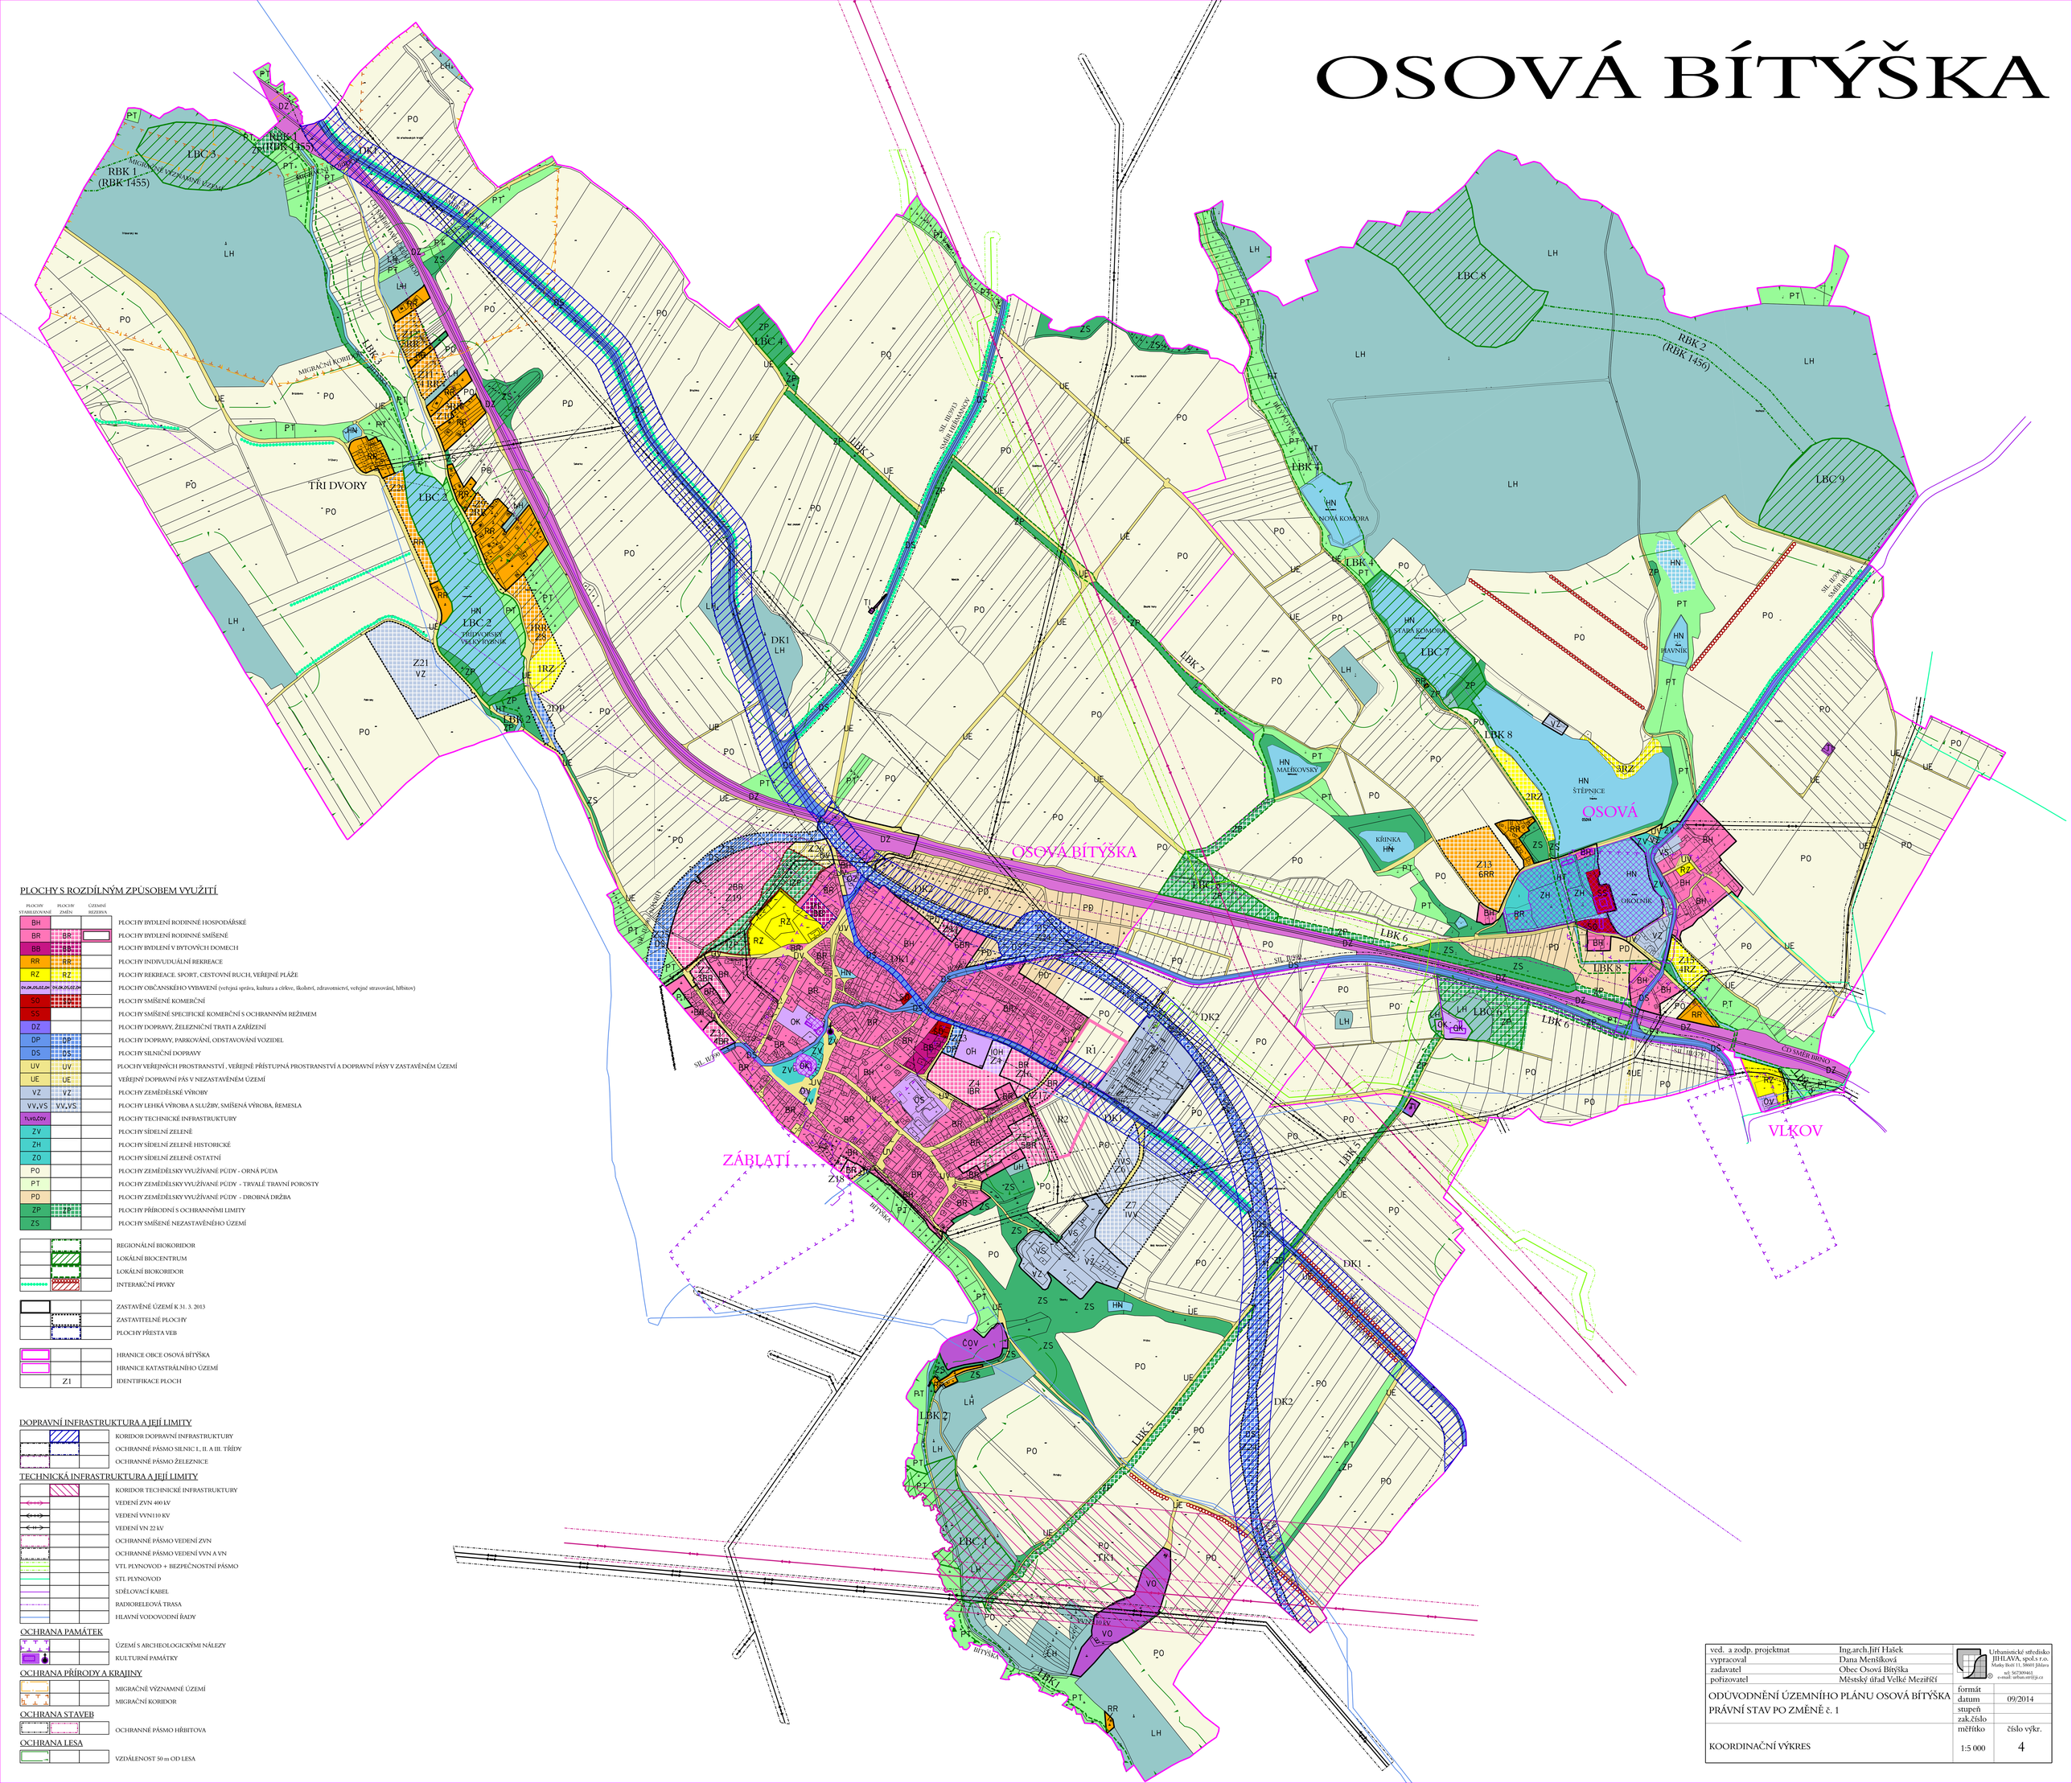

PLOCHY S ROZDÍLNÝM ZPŮSOBEM VYUŽITÍ

PLOCHY STABILIZOVANÉ	PLOCHY ZMĚN	ÚZEMNÍ REZERVA	
BH			PLOCHY BYDLENÍ RODINNÉ HOSPODÁŘSKÉ
BR	BR		PLOCHY BYDLENÍ RODINNÉ SMÍŠENÉ
BB	BB		PLOCHY BYDLENÍ V BYTOVÝCH DOMECH
RR	RR		PLOCHY INDIVUDUÁLNÍ REKREACE
RZ	RZ		PLOCHY REKREACE. SPORT, CESTOVNÍ RUCH, VEŘEJNÉ PLÁŽE
OV,OK,OS,OZ,OH	OV,OK,OS,OZ,OH		PLOCHY OBČANSKÉHO VYBAVENÍ (veřejná správa, kultura a církve, školství, zdravotnictví, veřejné stravování, hřbitov)
SO			PLOCHY SMÍŠENÉ KOMERČNÍ
SS			PLOCHY SMÍŠENÉ SPECIFICKÉ KOMERČNÍ S OCHRANNÝM REŽIMEM
DZ			PLOCHY DOPRAVY, ŽELEZNIČNÍ TRATI A ZAŘÍZENÍ
DP	DP		PLOCHY DOPRAVY, PARKOVÁNÍ, ODSTAVOVÁNÍ VOZIDEL
DS	DS		PLOCHY SILNIČNÍ DOPRAVY
UV	UV		PLOCHY VEŘEJNÝCH PROSTRANSTVÍ , VEŘEJNĚ PŘÍSTUPNÁ PROSTRANSTVÍ A DOPRAVNÍ PÁSY V ZASTAVĚNÉM ÚZEMÍ
UE	UE		VEŘEJNÝ DOPRAVNÍ PÁS V NEZASTAVĚNÉM ÚZEMÍ
VZ	VZ		PLOCHY ZEMĚDĚLSKÉ VÝROBY
VV,VS	VV,VS		PLOCHY LEHKÁ VÝROBA A SLUŽBY, SMÍŠENÁ VÝROBA, ŘEMESLA
TI,VO,ČOV			PLOCHY TECHNICKÉ INFRASTRUKTURY
ZV			PLOCHY SÍDELNÍ ZELENĚ
ZH			PLOCHY SÍDELNÍ ZELENĚ HISTORICKÉ
ZO			PLOCHY SÍDELNÍ ZELENĚ OSTATNÍ
PO			PLOCHY ZEMĚDĚLSKY VYUŽÍVANÉ PŮDY - ORNÁ PŮDA
PT			PLOCHY ZEMĚDĚLSKY VYUŽÍVANÉ PŮDY - TRVALÉ TRAVNÍ POROSTY
PD			PLOCHY ZEMĚDĚLSKY VYUŽÍVANÉ PŮDY - DROBNÁ DRŽBA
ZP			PLOCHY PŘÍRODNÍ S OCHRANNÝMI LIMITY
ZS			PLOCHY SMÍŠENÉ NEZASTAVĚNÉHO ÚZEMÍ

		REGIONÁLNÍ BIOKORIDOR
		LOKÁLNÍ BIOCENTRUM
		LOKÁLNÍ BIOKORIDOR
		INTERAKČNÍ PRVKY
		ZASTAVĚNÉ ÚZEMÍ K 31. 3. 2013
		ZASTAVITELNÉ PLOCHY
		PLOCHY PŘESTA VEB
		HRANICE OBCE OSOVÁ BÍTÝŠKA
		HRANICE KATASTRÁLNÍHO ÚZEMÍ
	Z1	IDENTIFIKACE PLOCH

DOPRAVNÍ INFRASTRUKTURA A JEJÍ LIMITY

		KORIDOR DOPRAVNÍ INFRASTRUKTURY
		OCHRANNÉ PÁSMO SILNIC I., II. A III. TŘÍDY
		OCHRANNÉ PÁSMO ŽELEZNICE

TECHNICKÁ INFRASTRUKTURA A JEJÍ LIMITY

		KORIDOR TECHNICKÉ INFRASTRUKTURY
		VEDENÍ ZVN 400 kV
		VEDENÍ VVN110 KV
		VEDENÍ VN 22 kV
		OCHRANNÉ PÁSMO VEDENÍ ZVN
		OCHRANNÉ PÁSMO VEDENÍ VVN A VN
		VTL PLYNOVOD + BEZPEČNOSTNÍ PÁSMO
		STL PLYNOVOD
		SDĚLOVACÍ KABEL
		RADIORELEOVÁ TRASA
		HLAVNÍ VODOVODNÍ ŘADY

OCHRANA PAMÁTEK

		ÚZEMÍ S ARCHEOLOGICKÝMI NÁLEZY
		KULTURNÍ PAMÁTKY

OCHRANA PŘÍRODY A KRAJINY

		MIGRAČNĚ VÝZNAMNÉ ÚZEMÍ
		MIGRAČNÍ KORIDOR

OCHRANA STAVEB

		OCHRANNÉ PÁSMO HŘBITOVA

OCHRANA LESA

		VZDÁLENOST 50 m OD LESA

ved. a zodp. projektmat	Ing.arch.Jiří Hašek	Urbanistické středisko JIHLAVA, spol.s r.o. Masky Boží 13, 58601 Jihlava tel: 567209463 e-mail: urbas.mail@jc.cz
vypracoval	Dana Menšíková	
zadavatel	Obec Osová Bítýška	
pořizovatel	Městský úřad Velké Meziříčí	
ODŮVODNĚNÍ ÚZEMNÍHO PLÁNU OSOVÁ BÍTÝŠKA		formát
PRÁVNÍ STAV PO ZMĚNĚ č. 1		datum 09/2014
		stupeň
		zak.číslo
KOORDINAČNÍ VÝKRES		měřítko 1:5 000 / číslo výkr. 4