OTÍN
U MĚŘÍNA

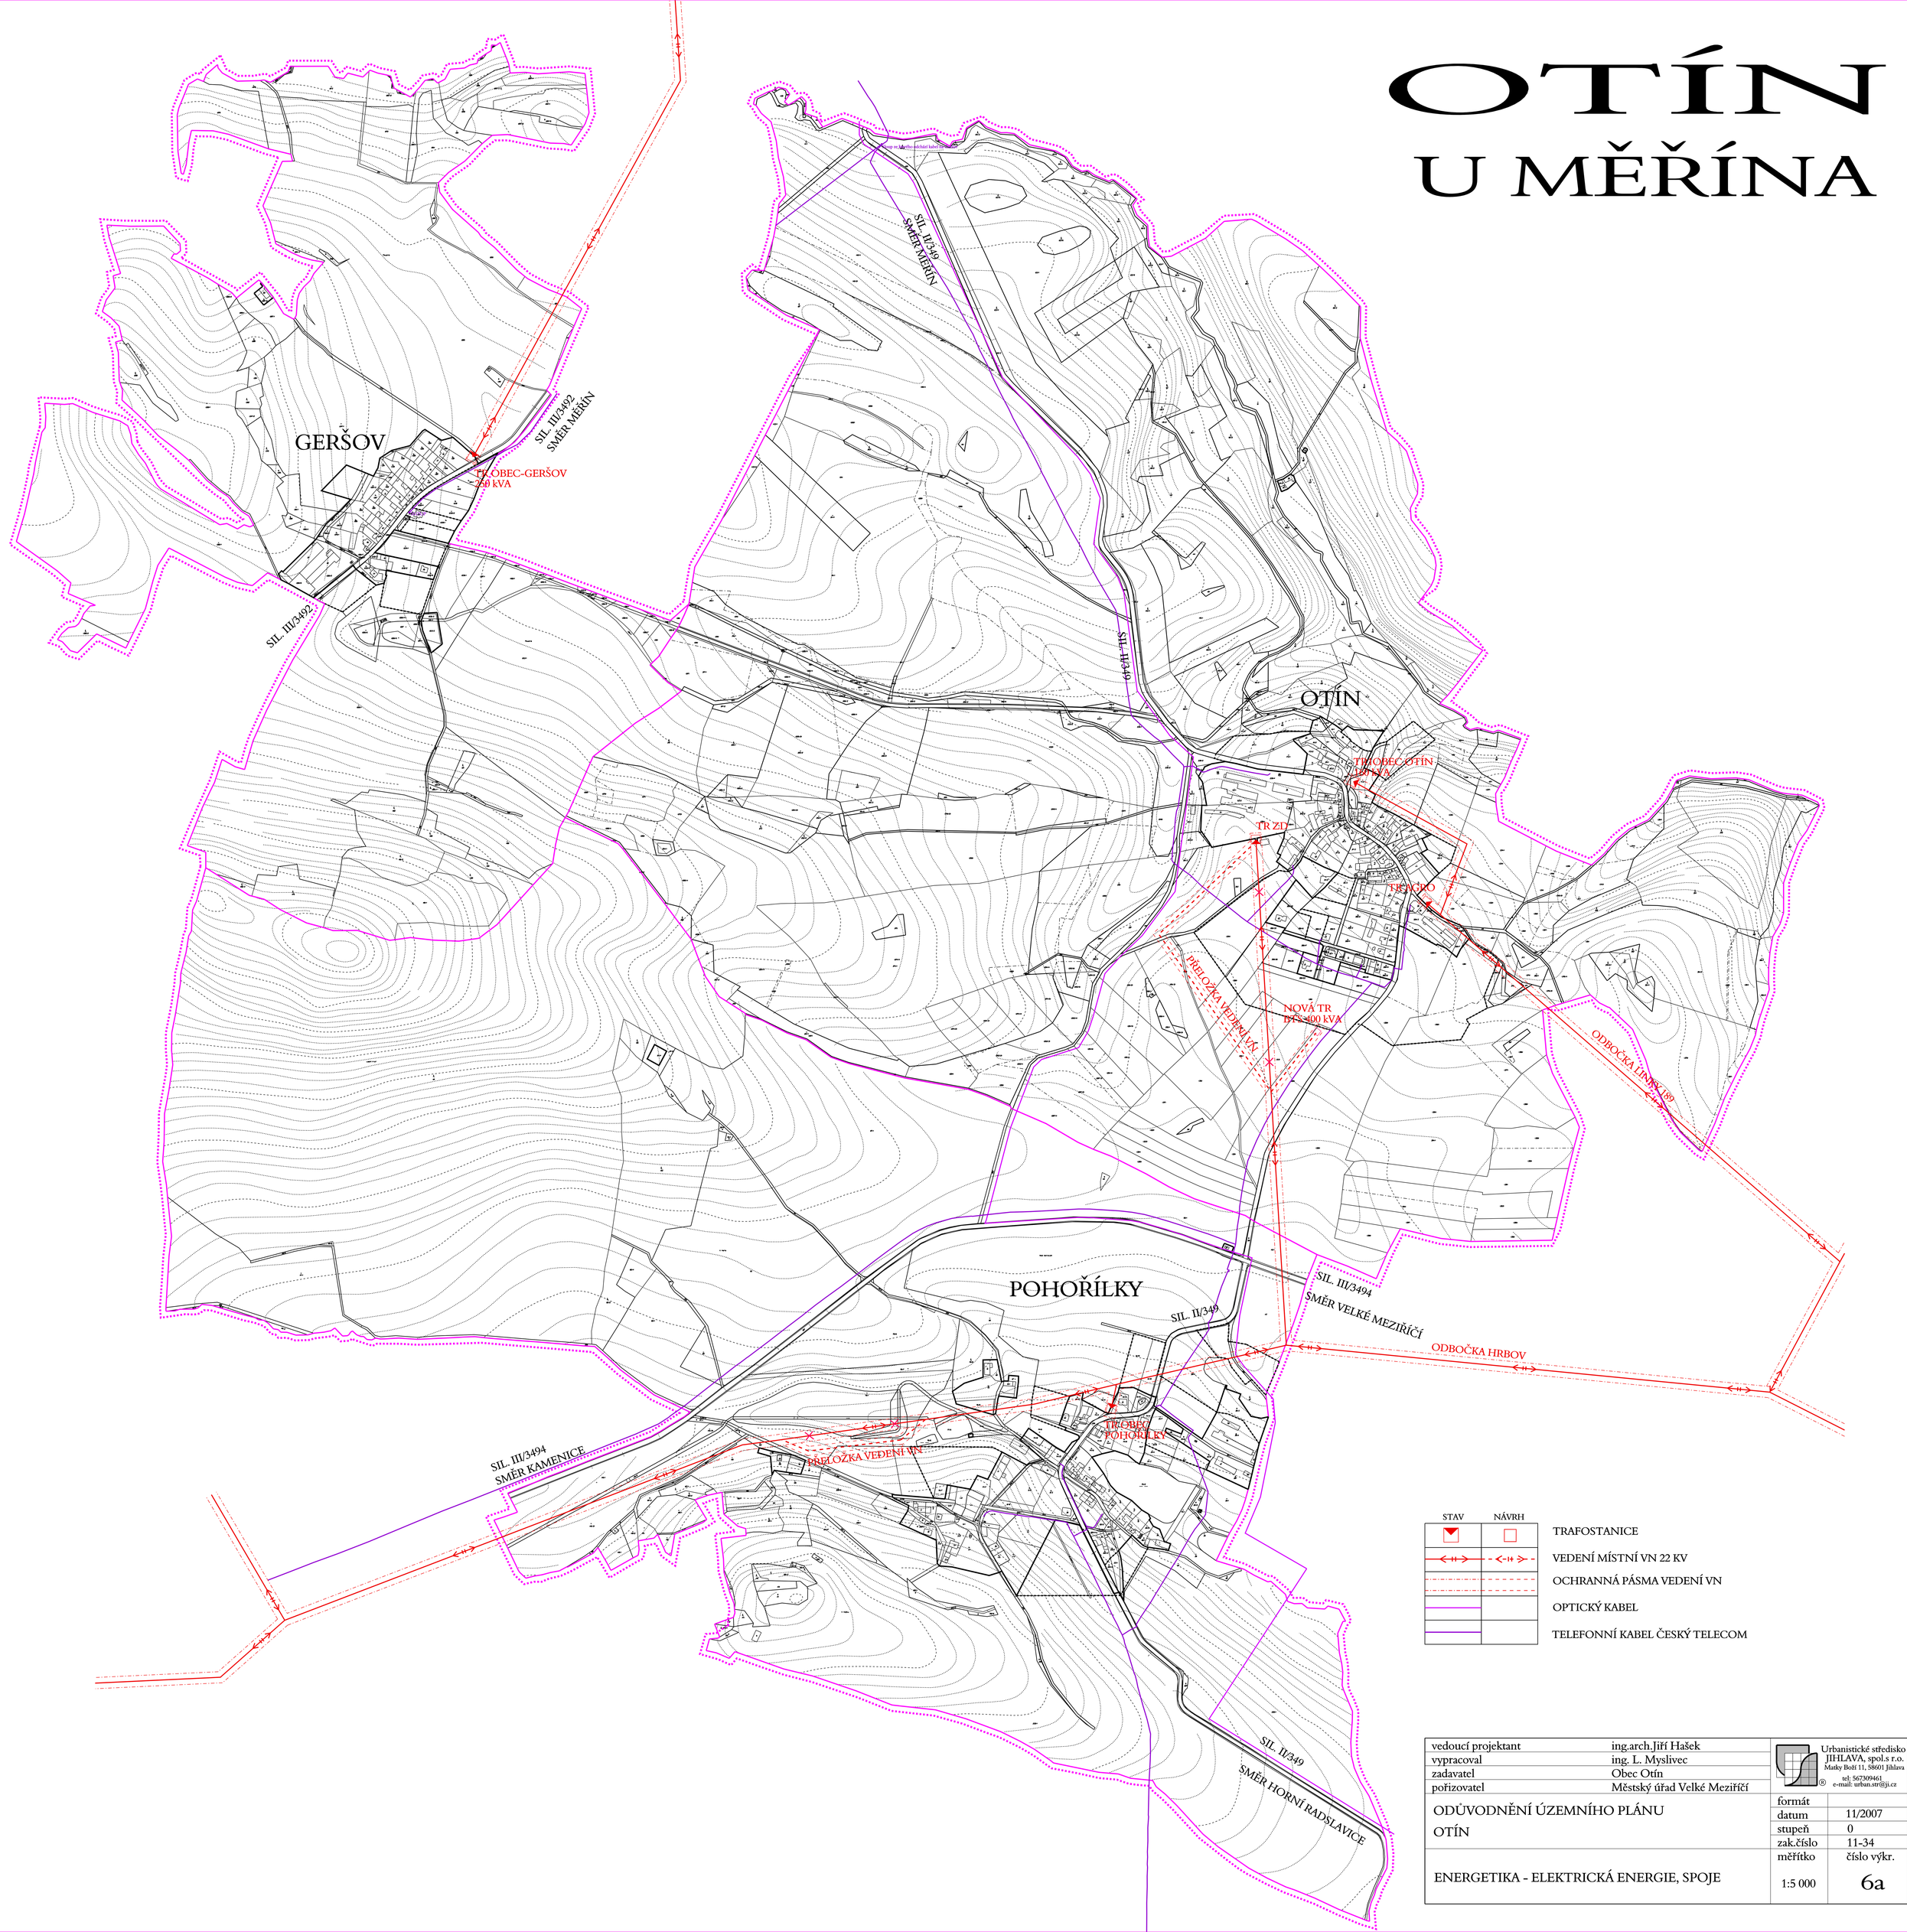

vedoucí projektant	ing.arch.Jiří Hašek	Urbanistické středisko JIHLAVA, spol.s r.o. Matky Boží 11, 58601 Jihlava tel: 567309461 e-mail: urban.str@ji.cz
vypracoval	ing. L. Myslivec	
zadavatel	Obec Otín	
pořizovatel	Městský úřad Velké Meziříčí	

ODŮVODNĚNÍ ÚZEMNÍHO PLÁNU OTÍN	formát
	datum 11/2007
	stupeň 0
	zak.číslo 11-34
ENERGETIKA - ELEKTRICKÁ ENERGIE, SPOJE	měřítko 1:5 000 / číslo výkr. 6a