OTÍN

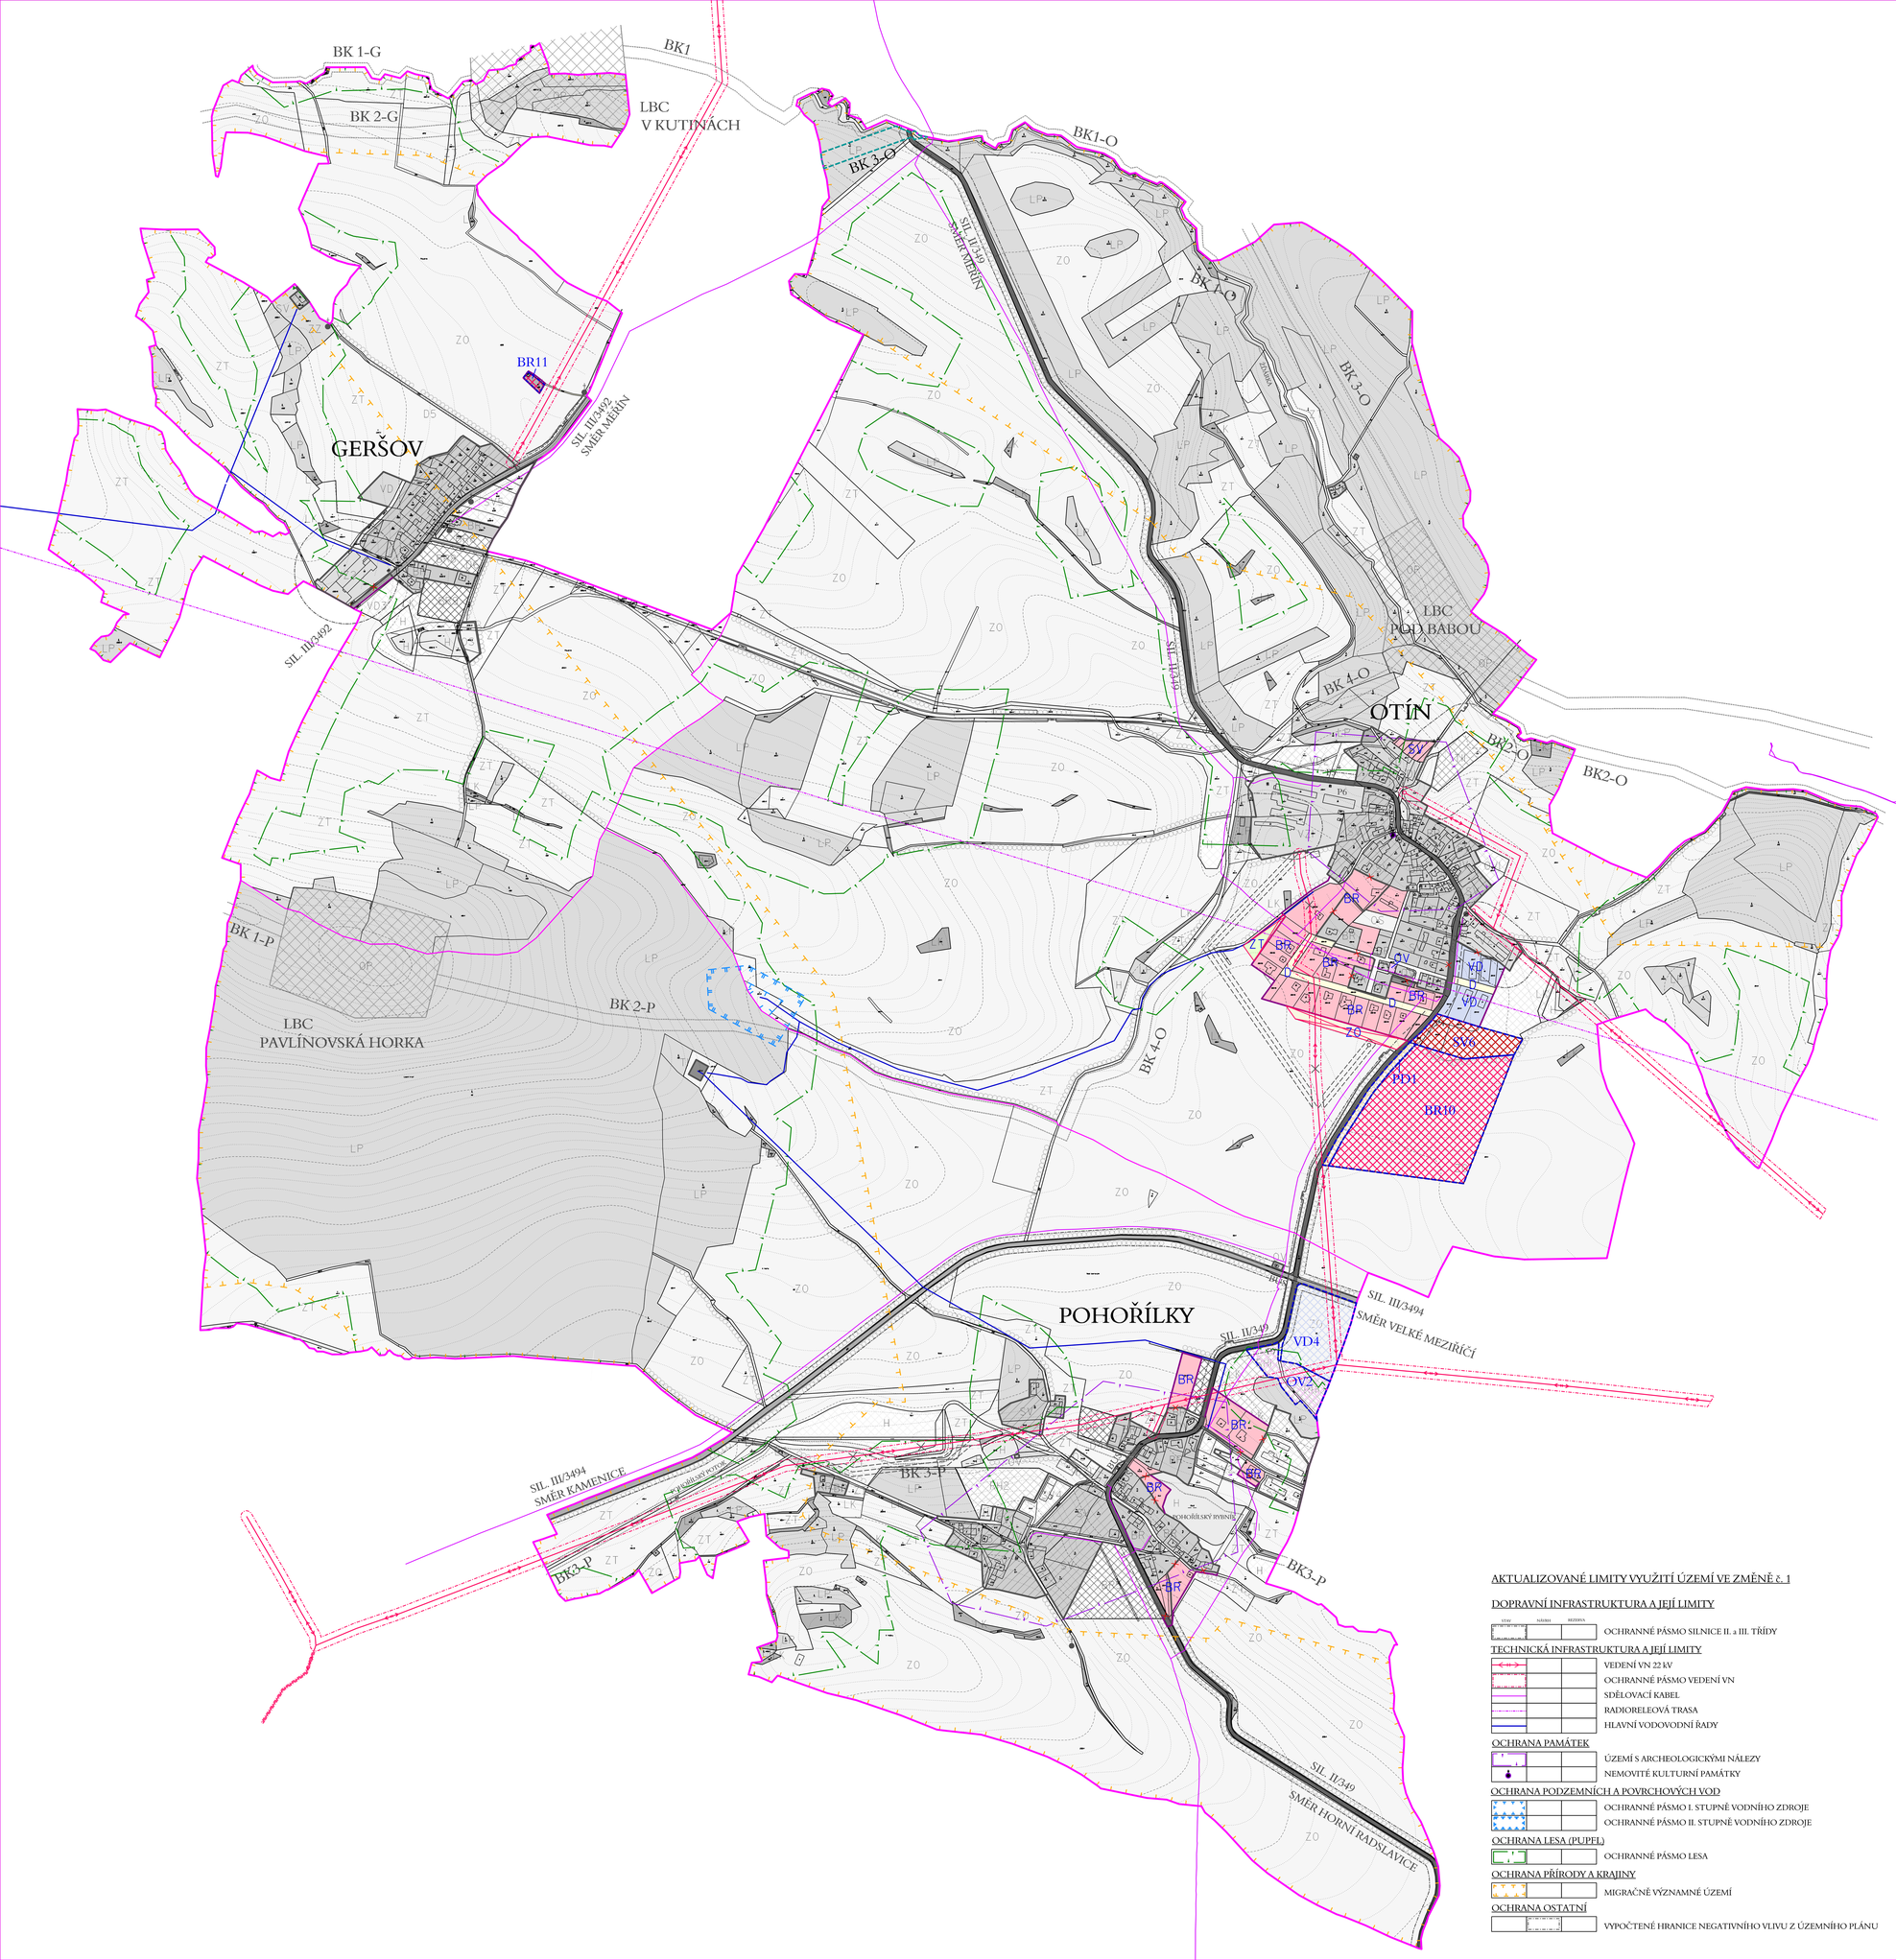

PLOCHY ZASTAVĚNÉHO A ZASTAVITELNÉHO ÚZEMÍ

	STAV	NÁVRH1	REZERVA	
PLOCHY BYDLENÍ	BR	BR		PLOCHY BYDLENÍ V RODINNÝCH DOMECH
PLOCHY REKREACE	RR			PLOCHY PRO RODINNOU REKREACI
		RH		PLOCHY PRO HROMADNOU REKREACI
PLOCHY OBČANSKÉHO VYBAVENÍ	OV	OV		VEŘEJNÁ VYBAVENOST
	OS			SPORT A TĚLOVÝCHOVA
PLOCHY VEŘEJNÝCH PROSTRANSTVÍ	PZ	PZ		ZELEŇ VEŘEJNÝCH PROSTRANSTVÍ
PLOCHY SMÍŠENÉ OBYTNÉ	SV	SV		PLOCHY SMÍŠENÉ VESNICKÉ
PLOCHY DOPRAVNÍ INFRASTRUKTURY	D	D		PLOCHY POZEMNÍ DOPRAVY
	D			PLOCHY SILNIC
	D	D		PLOCHY PARKOVIŠŤ, GARÁŽÍ, AUTOBUSOVÝCH ZASTÁVEK
PLOCHY TECHNICKÉ INFRASTRUKTURY	TI	TI		PLOCHY INŽENÝRSKÝCH SÍTÍ
PLOCHY VÝROBY A SKLADOVÁNÍ	VD	VD		DROBNÁ VÝROBA A SLUŽBY
	VZ			ZEMĚDĚLSKÁ VÝROBA A SKLADOVÁNÍ

PLOCHY NEZASTAVĚNÉHO ÚZEMÍ

	STAV	NÁVRH	REZERVA	
PLOCHY VODNÍ A VODOHOSPODÁŘSKÉ	H	H		VODNÍ PLOCHY A TOKY
PLOCHY ZEMĚDĚLSTVÍ	ZO			ORNÁ PŮDA
	ZT	ZT		TRVALÉ TRAVNÍ POROSTY
	ZZ			ZAHRADY
PLOCHY LESNÍ	LP	LP		PLOCHY LESŮ
	LK	LK		PLOCHY KRAJINNÉ ZELENĚ
PLOCHY PŘÍRODNÍ		BC		PLOCHY BIOCENTER

KONCEPCE DOPRAVNÍ INFRASTRUKTURY

STAV	NÁVRH	REZERVA	
			SILNICE II. TŘÍDY
			SILNICE III. TŘÍDY
			MÍSTNÍ KOMUNIKACE
P,G,BUS	P,G,BUS		PARKOVIŠTĚ A GARÁŽE, ZASTÁVKY AUTOBUSŮ
			CYKLISTICKÉ TRASY

KONCEPCE USPOŘÁDÁNÍ KRAJINY

STAV	NÁVRH	REZERVA	
			LOKÁLNÍ BIOCENTRUM
			LOKÁLNÍ BIOKORIDOR
			INTERAKČNÍ PRVKY LINIOVÉ

VYMEZENÍ HRANIC A ÚZEMÍ

STAV	NÁVRH	REZERVA	
			HRANICE ŘEŠENÉHO ÚZEMÍ
			HRANICE KATASTRÁLNÍHO ÚZEMÍ
			ZASTAVĚNÉ ÚZEMÍ
			ZASTAVITELNÉ PLOCHY

BR	PLOCHY BYDLENÍ - BYDLENÍ V RODINNÝCH DOMECH - STAV
BR	PLOCHY BYDLENÍ - BYDLENÍ V RODINNÝCH DOMECH - NÁVRH VE ZMĚNĚ č. 1
OV	PLOCHY OBČANSKÉHO VYBAVENÍ - VEŘEJNÁ VYBAVENOST - STAV
OV	PLOCHY OBČANSKÉHO VYBAVENÍ - VEŘEJNÁ VYBAVENOST - NÁVRH VE ZMĚNĚ č. 1
PD	PLOCHY VEŘEJNÝCH PROSTRANSTVÍ - NÁVRH VE ZMĚNĚ č. 1
SV	PLOCHY SMÍŠENÉ OBYTNÉ - PLOCHY SMÍŠENÉ VESNICKÉ - STAV
SV	PLOCHY SMÍŠENÉ OBYTNÉ - PLOCHY SMÍŠENÉ VESNICKÉ - NÁVRH VE ZMĚNĚ č. 1
D	PLOCHY DOPRAVNÍ - PLOCHY POZEMNÍ DOPRAVY - STAV (MÍSTNÍ KOMUNIKACE)
VD	PLOCHY VÝROBY A SKLADOVÁNÍ - DROBNÁ VÝROBA A SLUŽBY - STAV
VD	PLOCHY VÝROBY A SKLADOVÁNÍ - DROBNÁ VÝROBA A SLUŽBY - NÁVRH VE ZMĚNĚ č. 1
ZO	PLOCHY ZEMĚDĚLSKÉ - ORNÁ PŮDA - STAV
ZT	PLOCHY ZEMĚDĚLSKÉ - TRVALÉ TRAVNÍ POROSTY - STAV

	ZASTAVĚNÉ ÚZEMÍ Z ÚZEMNÍHO PLÁNU OTÍN
	NOVĚ VYMEZENÁ ČÁST ZASTAVĚNÉHO ÚZEMÍ VE ZMĚNĚ č. 1
	RUŠENÁ ČÁST ZASTAVĚNÉHO ÚZEMÍ ZMĚNOU č. 1
	NOVĚ VYMEZENÉ ZASTAVITELNÉ PLOCHY VE ZMĚNĚ č. 1
	NOVĚ VYMEZENÉ PLOCHY PŘESTAVBY VE ZMĚNĚ č. 1
	PLOCHY VYŘAZENÉ ZE ZASTAVITELNÝCH PLOCH
	NOVĚ VYMEZENÁ ČÁST LOKÁLNÍHO BIOKORIDORU
	HRANICE OBCE OTÍN
	HRANICE KATASTRÁLNÍCH ÚZEMÍ
BR10	IDENTIFIKACE PLOCH

AKTUALIZOVANÉ LIMITY VYUŽITÍ ÚZEMÍ VE ZMĚNĚ č. 1

DOPRAVNÍ INFRASTRUKTURA A JEJÍ LIMITY

STAV	NÁVRH	REZERVA	
			OCHRANNÉ PÁSMO SILNICE II. a III. TŘÍDY

TECHNICKÁ INFRASTRUKTURA A JEJÍ LIMITY

	VEDENÍ VN 22 kV
	OCHRANNÉ PÁSMO VEDENÍ VN
	SDĚLOVACÍ KABEL
	RADIORELEOVÁ TRASA
	HLAVNÍ VODOVODNÍ ŘADY

OCHRANA PAMÁTEK

	ÚZEMÍ S ARCHEOLOGICKÝMI NÁLEZY
	NEMOVITÉ KULTURNÍ PAMÁTKY

OCHRANA PODZEMNÍCH A POVRCHOVÝCH VOD

	OCHRANNÉ PÁSMO I. STUPNĚ VODNÍHO ZDROJE
	OCHRANNÉ PÁSMO II. STUPNĚ VODNÍHO ZDROJE

OCHRANA LESA (PUPFL)

	OCHRANNÉ PÁSMO LESA

OCHRANA PŘÍRODY A KRAJINY

	MIGRAČNĚ VÝZNAMNÉ ÚZEMÍ

OCHRANA OSTATNÍ

	VYPOČTENÉ HRANICE NEGATIVNÍHO VLIVU Z ÚZEMNÍHO PLÁNU

ved. a zodp. projektant	Ing.arch.Jiří Hašek	Urbanistické středisko JIHLAVA, spol.s r.o. Masky Boží 11, 58601 Jihlava tel: 567 309 461 e-mail: urban.str@ji.cz
vypracoval	Dana Menšíková	
zadavatel	Obec Otín	
pořizovatel	Městský úřad Velké Meziříčí	

ODŮVODNĚNÍ ZMĚNY č. 1 ÚZEMNÍHO PLÁNU OTÍN	formát	
	datum	5/2015
	stupeň	
	zak.číslo	
KOORDINAČNÍ VÝKRES	měřítko 1:5 000	číslo výkr. 4a