


RADŇOVES

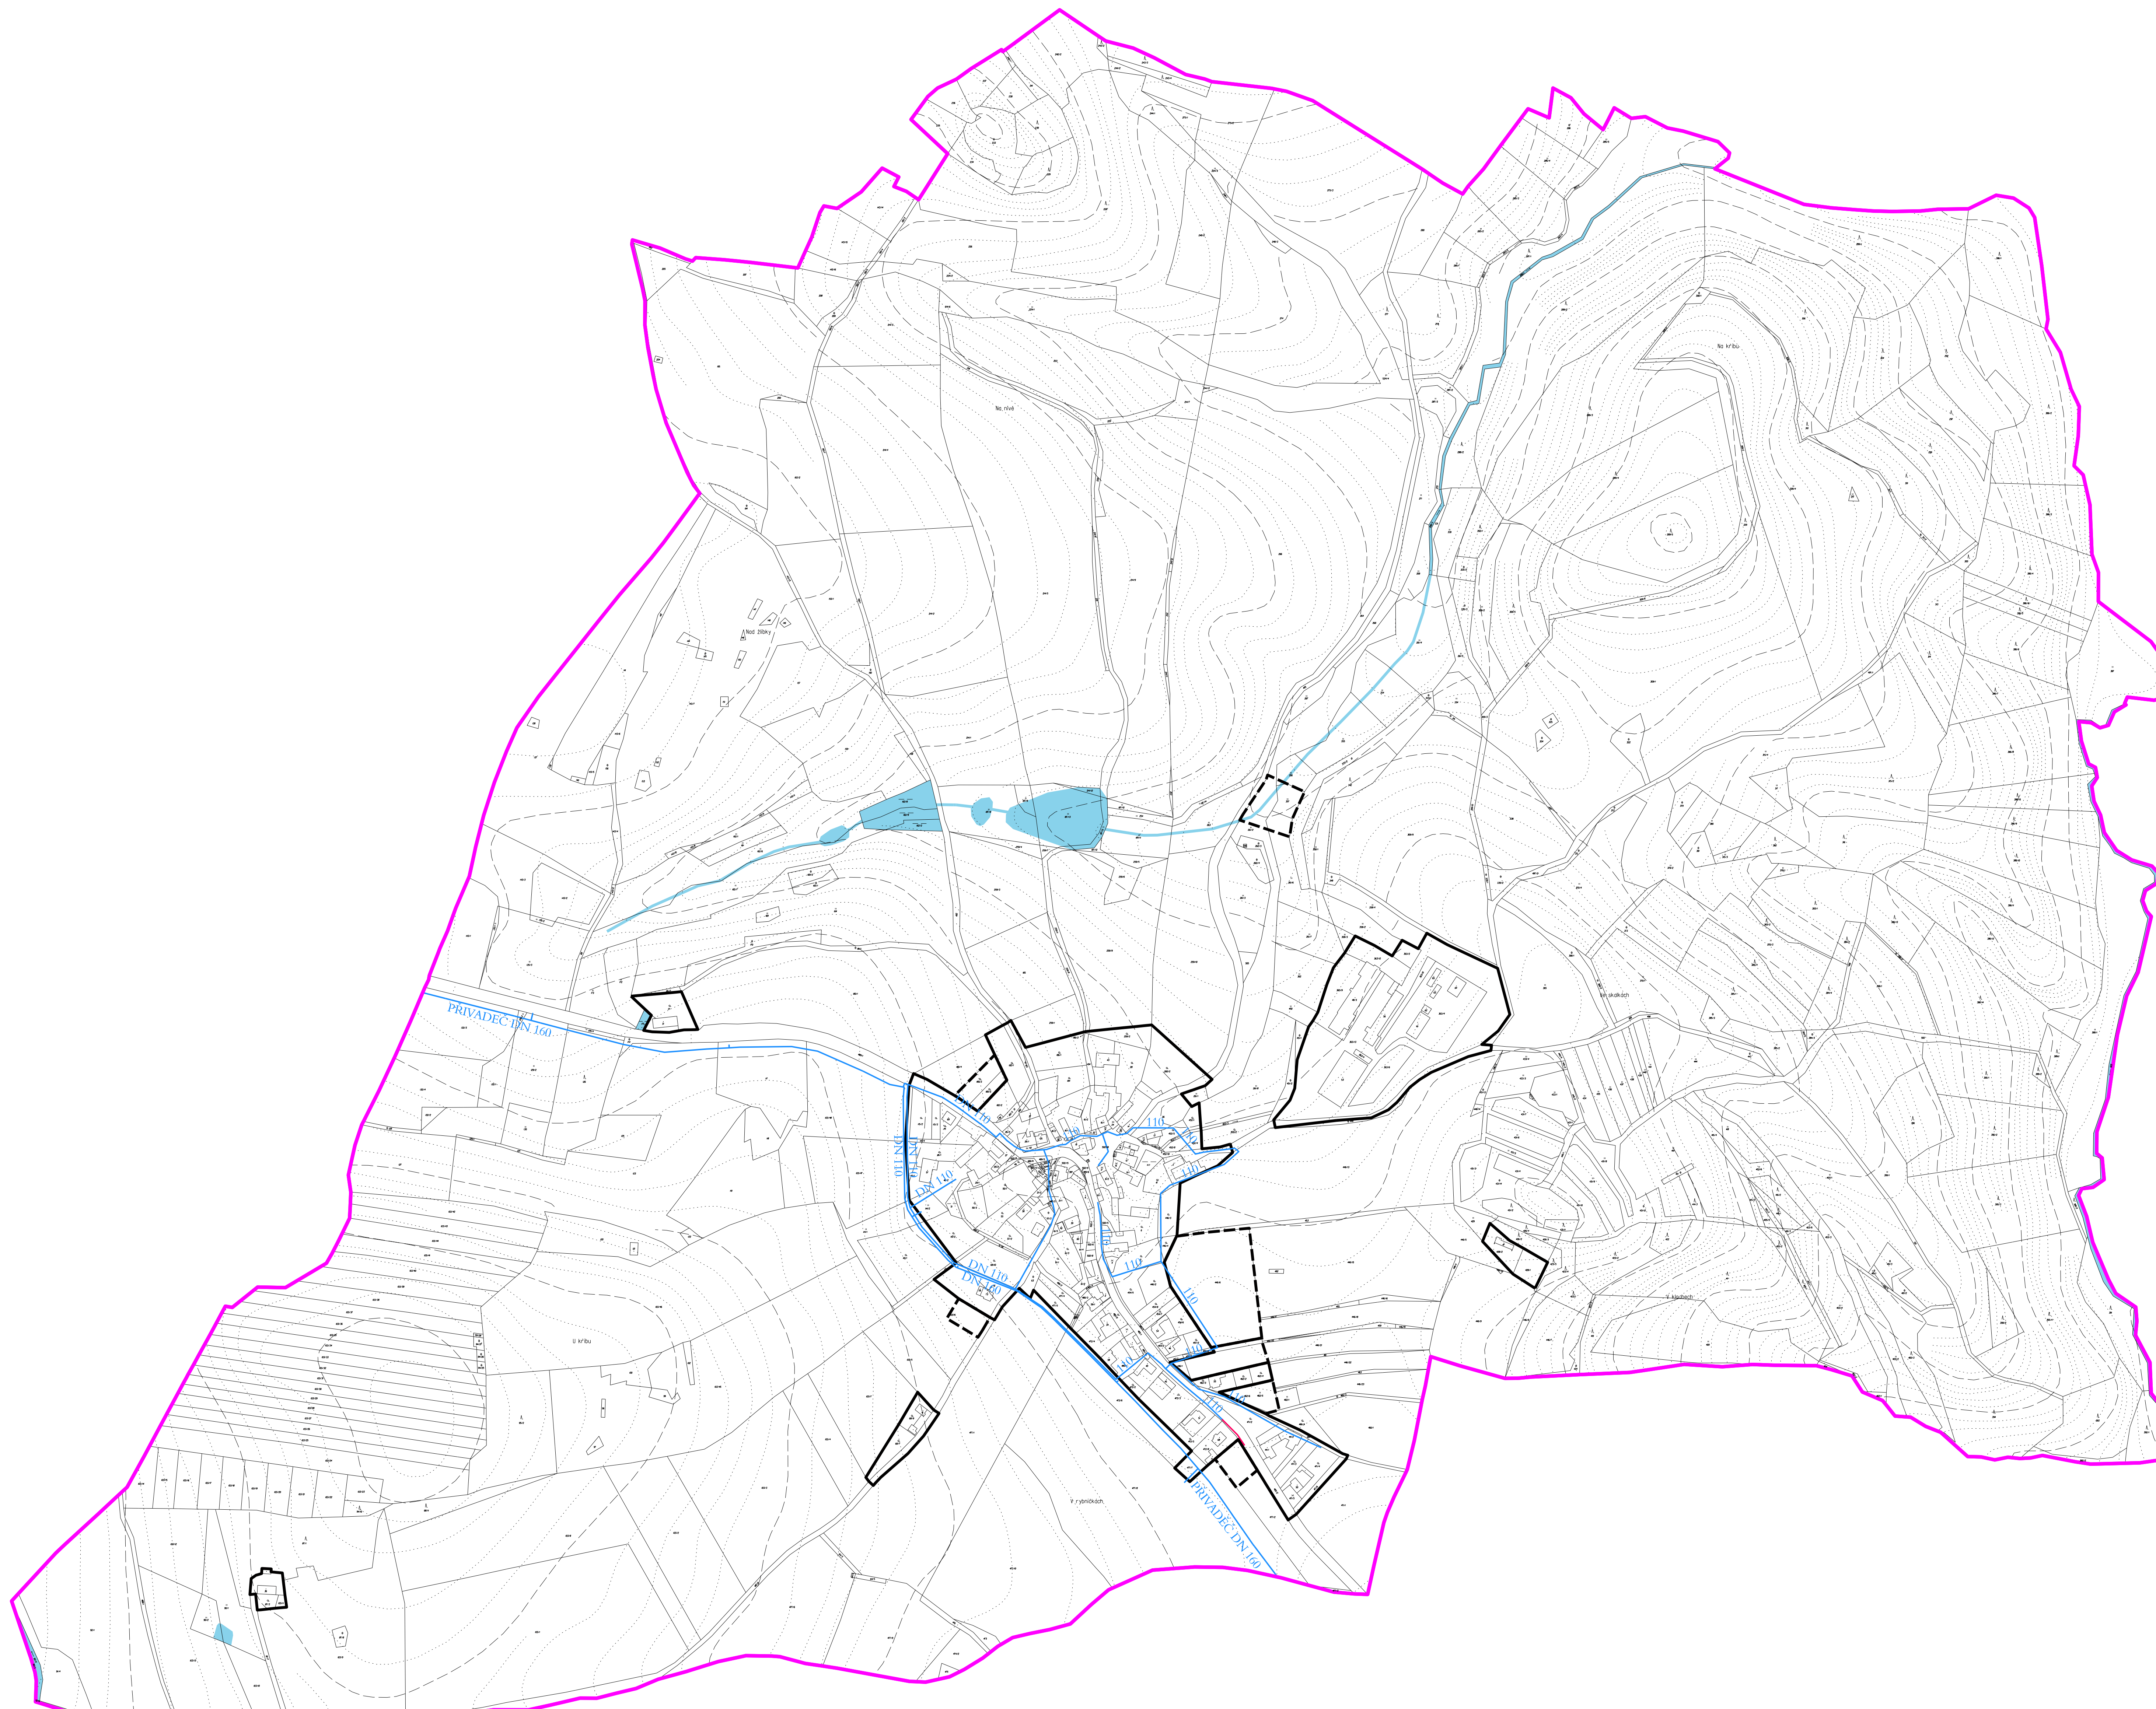

STAV	NÁVRH	REZERVA	
			VODOVODNÍ ŘÁD
			PLOCHY VODNÍ A VODOHOSPODÁRSKÉ
			VODNÍ TOKY
			HRANICE ŘEŠENÉHO ÚZEMÍ
			ZASTAVĚNÉ ÚZEMÍ
			ZASTAVITELNÉ PLOCHY

vedoucí projektant	Ing.arch.Jiří Hašek	Urbanistické středisko JIHLAVA, spol.s r.o. Mátky Boží 11, 58601 Jihlava tel: 567 309 461 e-mail: urban.stro@jz.cz	
vypracoval	Dana Menšíková		
zadavatel	Obec Radňoves		
pořizovatel	Městský úřad Velké Meziříčí		
ODŮVODNĚNÍ ÚZEMNÍHO PLÁNU		formát	
RADŇOVES		datum	10/2016
		stupeň	
		zak.číslo	
		měřítko	číslo výkr.
VODOVOD		1: 5000	7

