
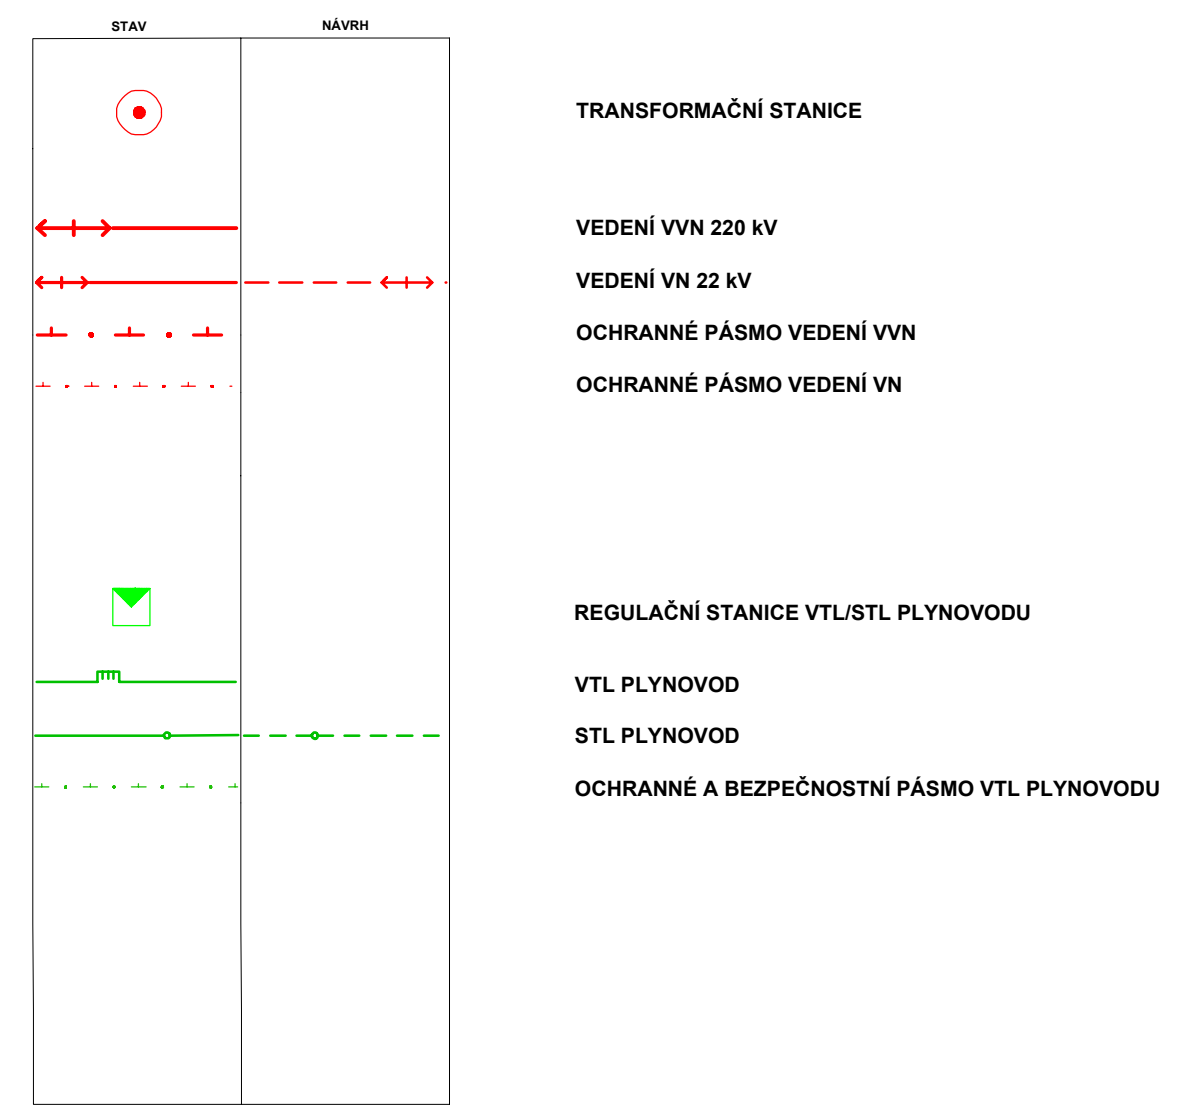


ÚZEMNÍ PLÁN Skřínářov

Právní stav územního plánu po vydání změny č. 1

Hlavní výkres - koncepce technické infrastruktury
energetika a spoje

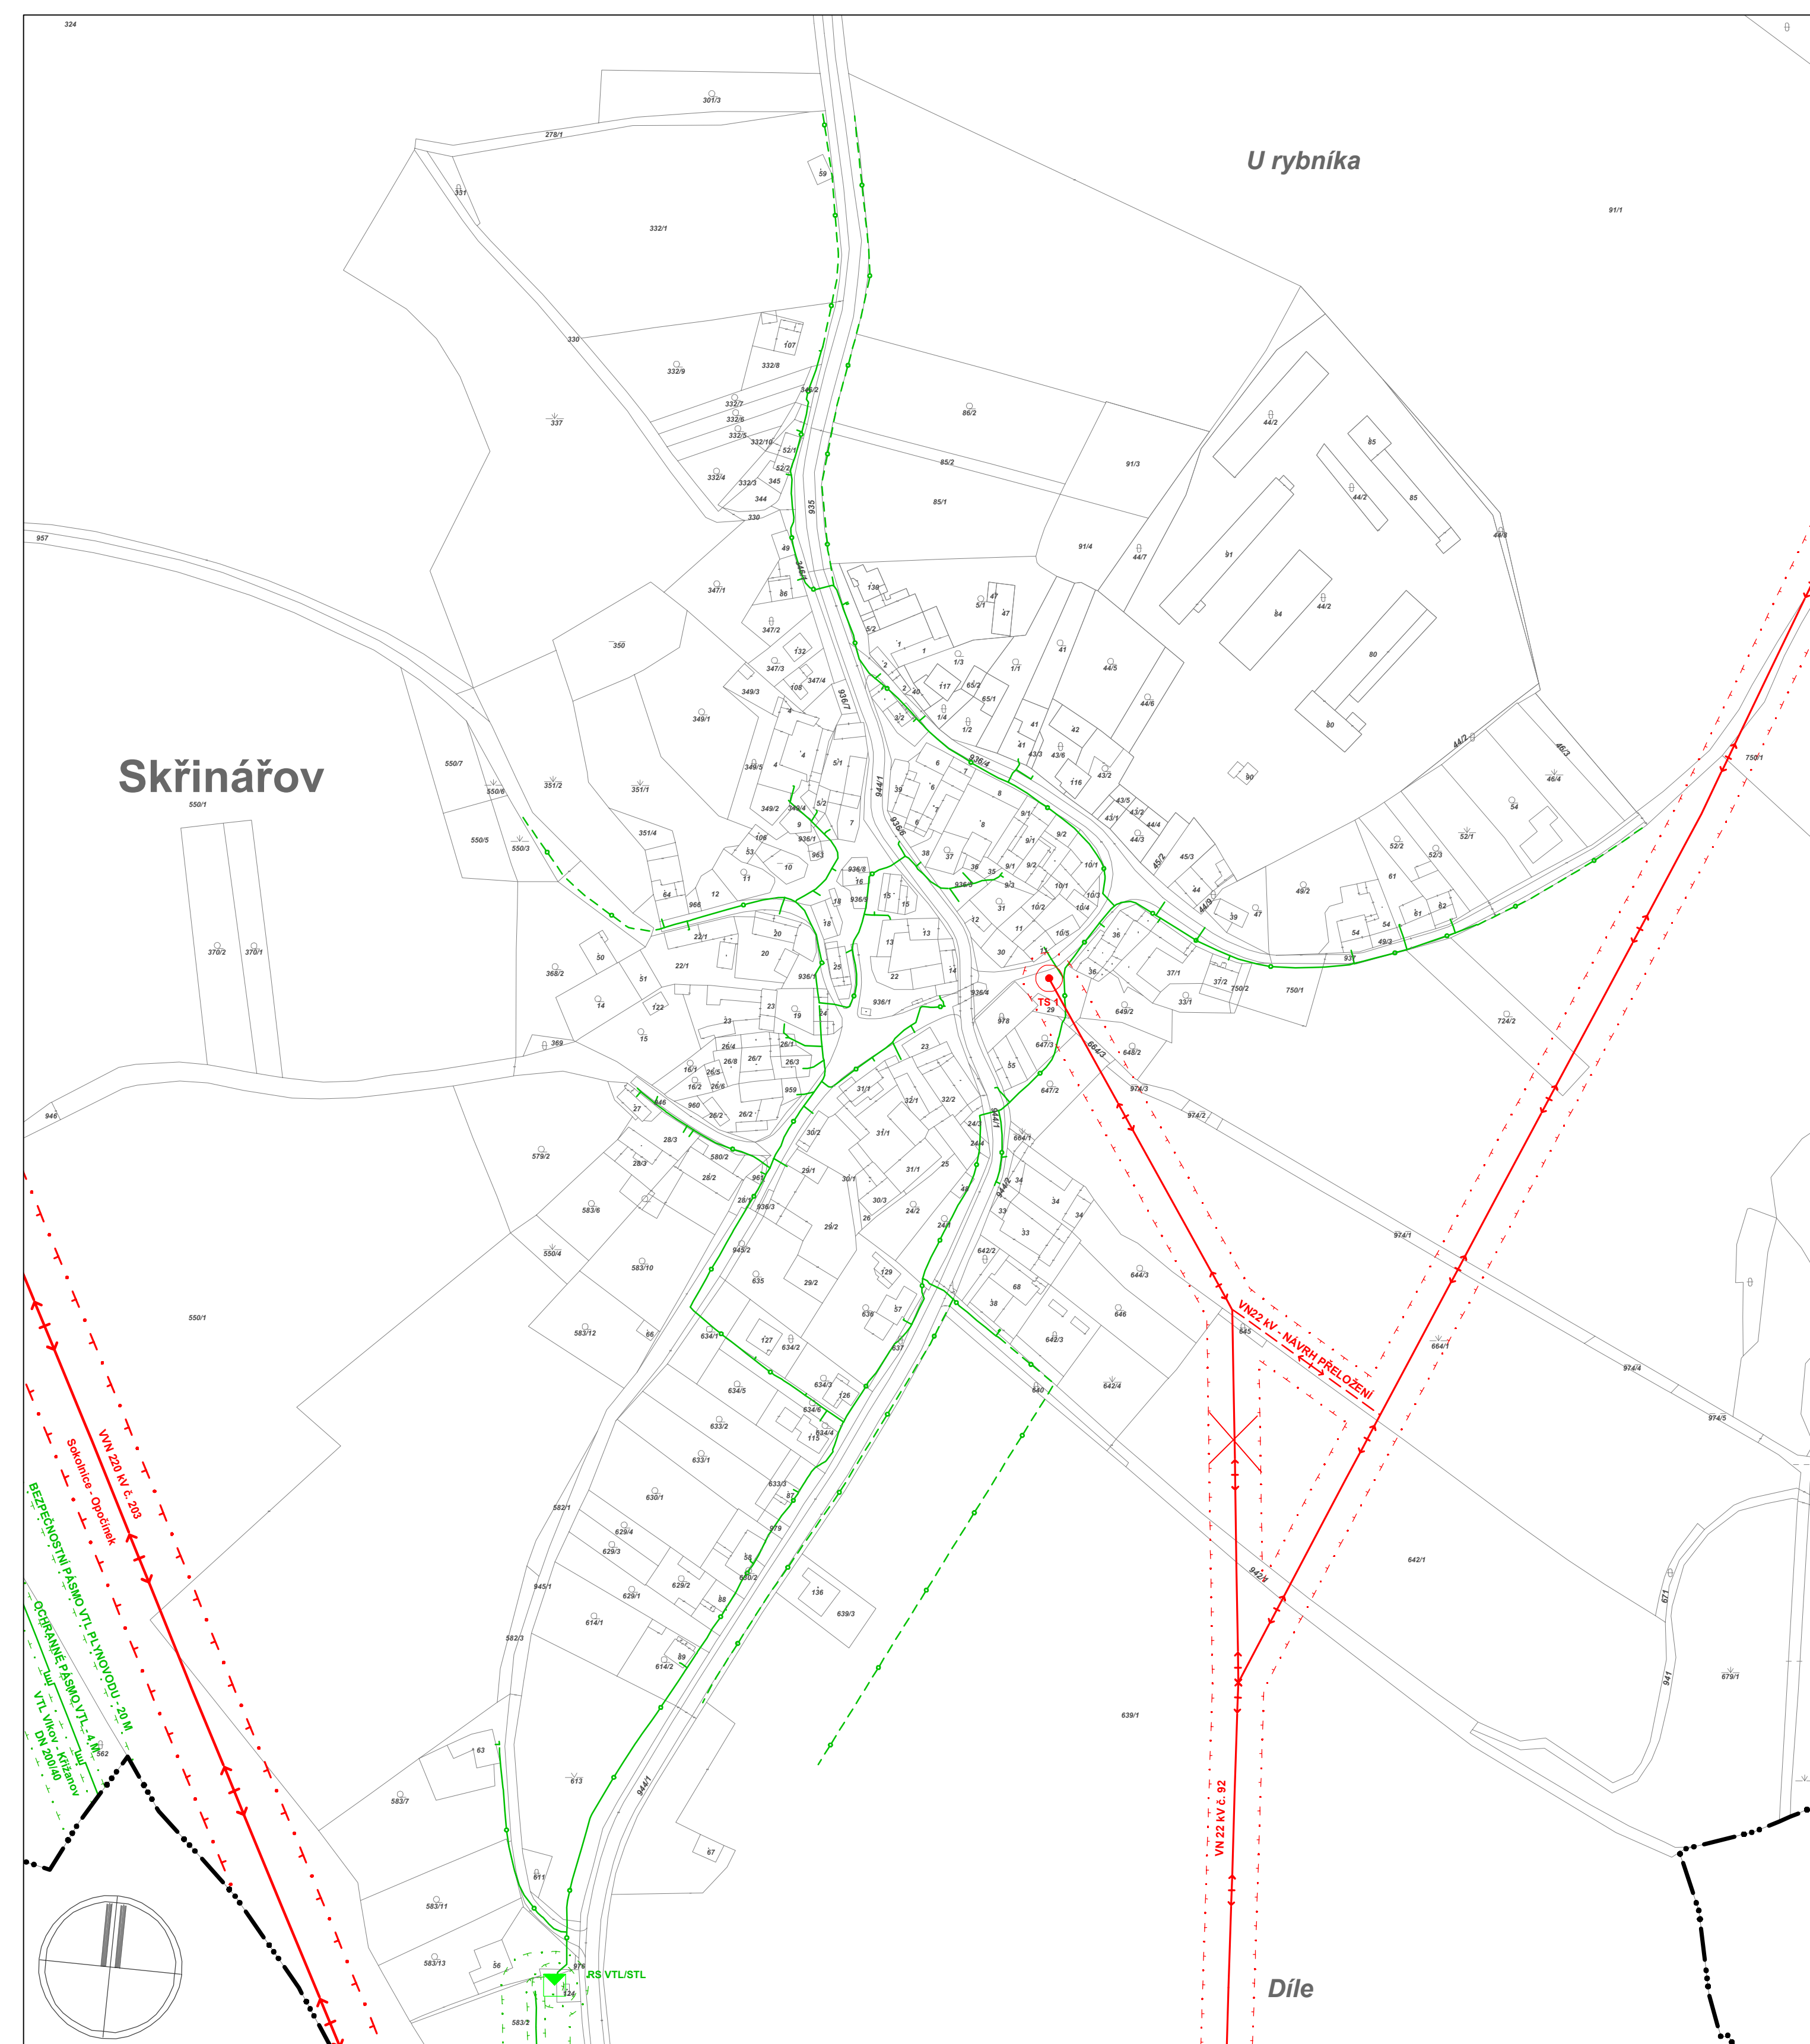

ZÁZNAM O ÚČINNOSTI ÚZEMNÍHO PLÁNU	SKŘÍNÁŘOV
ve znění změny č. 1	
Územní plán vydal správní orgán: Zastupitelstvo obce SKŘÍNÁŘOV	Pořizovatel: MěÚ Velké Meziříčí Odbor výstavby a regionálního rozvoje
Datum nabytí účinnosti změny územního plánu:	Oprávněná úřední osoba: Ing. Antonín Kozina Funkce: vedoucí OV a RR MěÚ
	Razítko:

ATELIER ÚZEMNÍHO PLÁNOVÁNÍ A ARCHITEKTURY
Ing.arch. Vlasta ŠILHAVÁ, Štompil 22, 624 00 BRNO
tel.: 541 224 817 e-mail: v.silhava@email.cz

Pořizovatel:	Městský úřad Velké Meziříčí
Objednatel:	Obecní úřad Skřínářov
Zakázkové číslo:	11 / 2010
Datum:	10 / 2014
Měřítko:	1 : 2000

Autorská kollektiva:	Zodpovědný projektant
Ing.arch. Vlasta ŠILHAVÁ	Dopravní řešení
Ing. Miloslava ŠKVARILOVÁ	Zásobování vodou a kanalizace
Ing. Jiří VYSOUDIL	Zásobování el. energií a spoje
Ing. Vladimír MAREK	Zásobování plynem
Ing. Pavel ŠILHAVÝ, Ph.D.	Přírodní podmínky, generel úSES
Ing. David MIKOLÁŠEK, Agroprojekt PSO, s.r.o.	Digitální zpracování
Mgr. Dušan ADAM, Ph.D.	

Půdkopie je převzat z KMA - katastrální mapy digitalizované.
Výškopie je převzat z ZABAGED. © ČÚZK Praha.
BPEL převzat z SMOS. © ČÚZK Praha.

4