
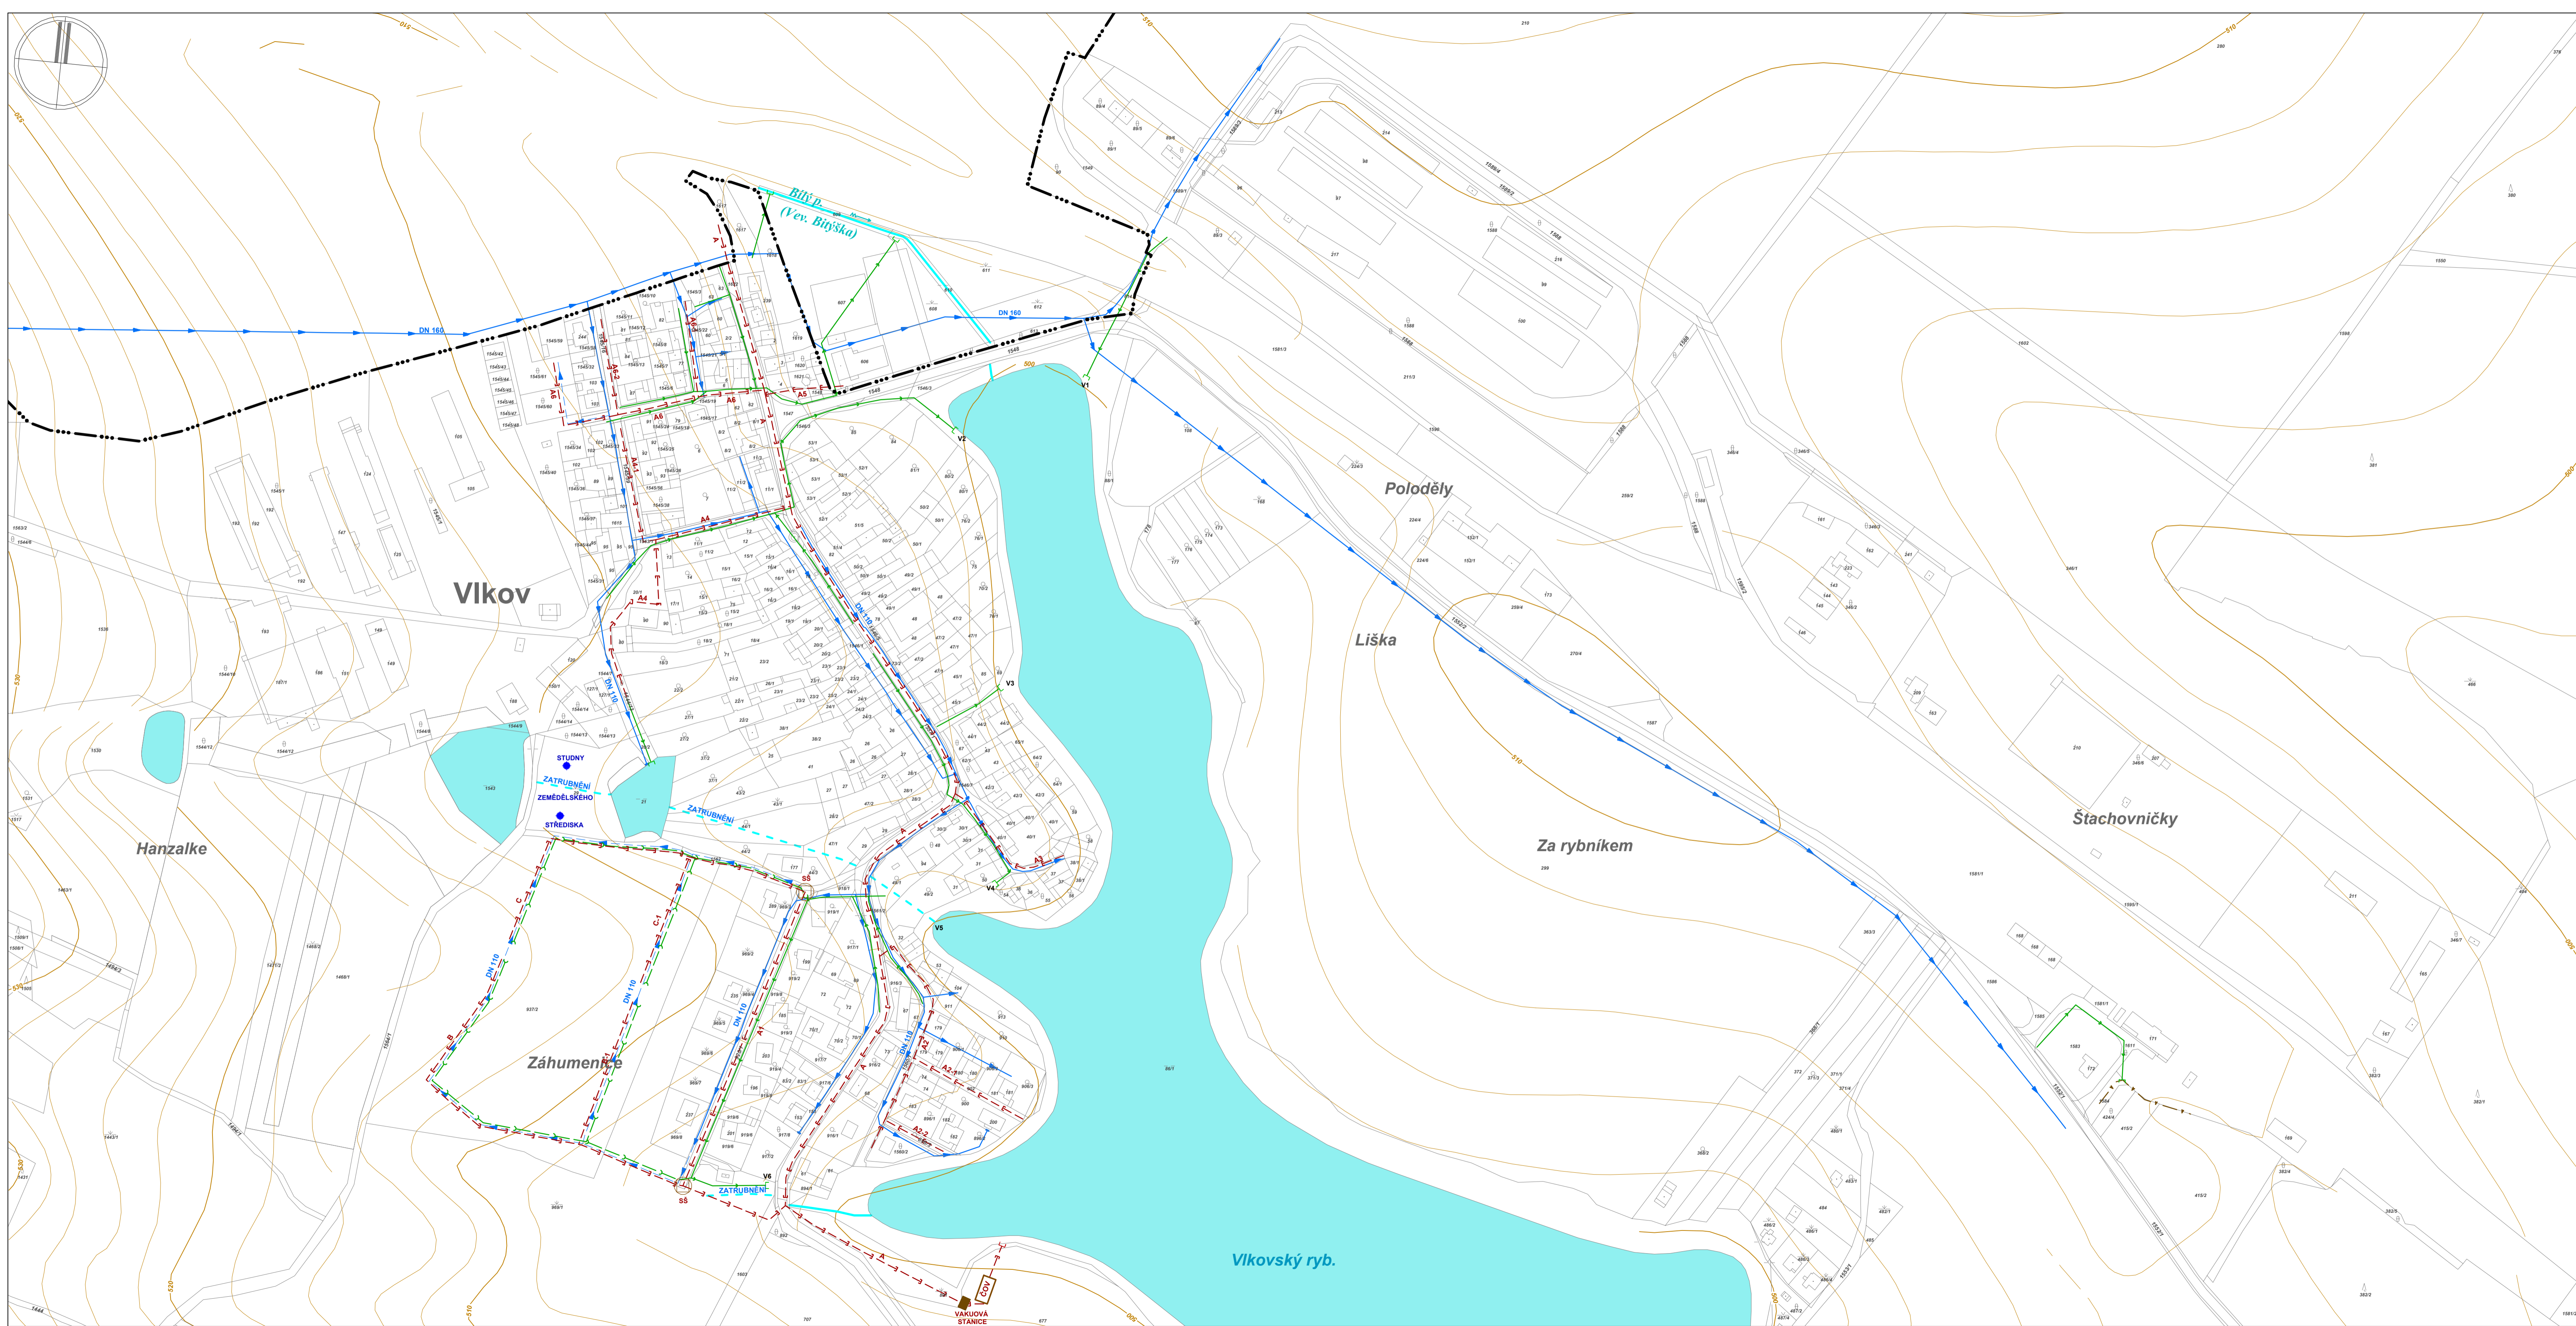


Vlkov

Hlavní výkres - koncepce technické infrastruktury
zásobování vodou, kanalizace

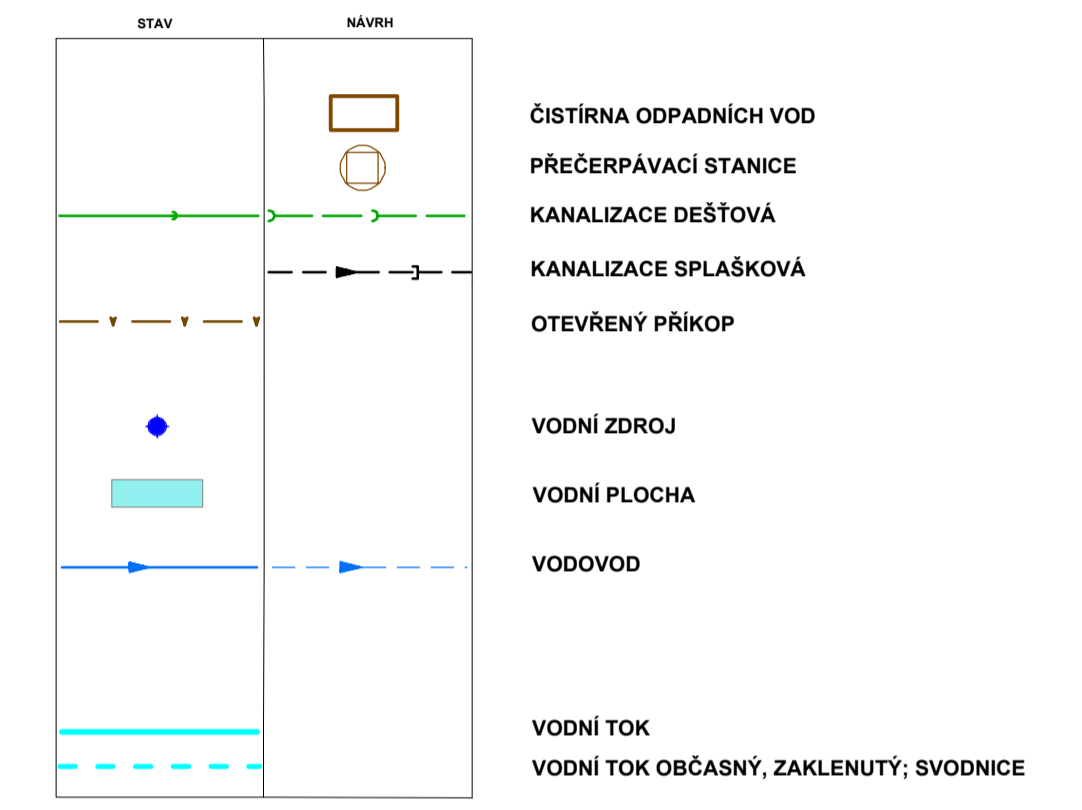

ATELIER ÚZEMNÍHO PLÁNOVÁNÍ A ARCHITEKTURY
 Ing.arch. Vlasta SILHAVÁ, Štompilův 22, 624 00 BRNO
 tel.: 541 224 817 e-mail: v.silhava@gmail.cz

Pařížovatel: Mělnický úřad Velké Meziříčí
Objevitel: Obec Vlkov

Zakázkové číslo: 03 - 2007
Datum: 03/2008
Měřítko: 1 : 2000

Autorský kolektiv:
 Ing.arch. Vlasta SILHAVÁ
 Ing. Miroslava SKVABLOVÁ
 Ing. Jiří VYSOUDEL
 Ing. Pavel SILHAVÝ, Ph.D.
 Ing. David MIKOLÁŠEK
 Agroprojekt PŘO, s.r.o.
 Mgr. Dušan ADAM, Ph.D.

Zodpovědný projektant:
 Ing. Miroslava SKVABLOVÁ
 Zásobování vodou a kanalizace
 Zásobování el. energií, plynem a teplem
 Přístavby památek
 Generel území
 Digitální zpracování

Podklady je převzít z KÚM, katastrálního území Vlkov. Vykres je převzít z ÚZP a ÚP a ÚP a ÚP. Vykres je převzít z ÚZP a ÚP a ÚP. Vykres je převzít z ÚZP a ÚP a ÚP.