BŘEZSKÉ

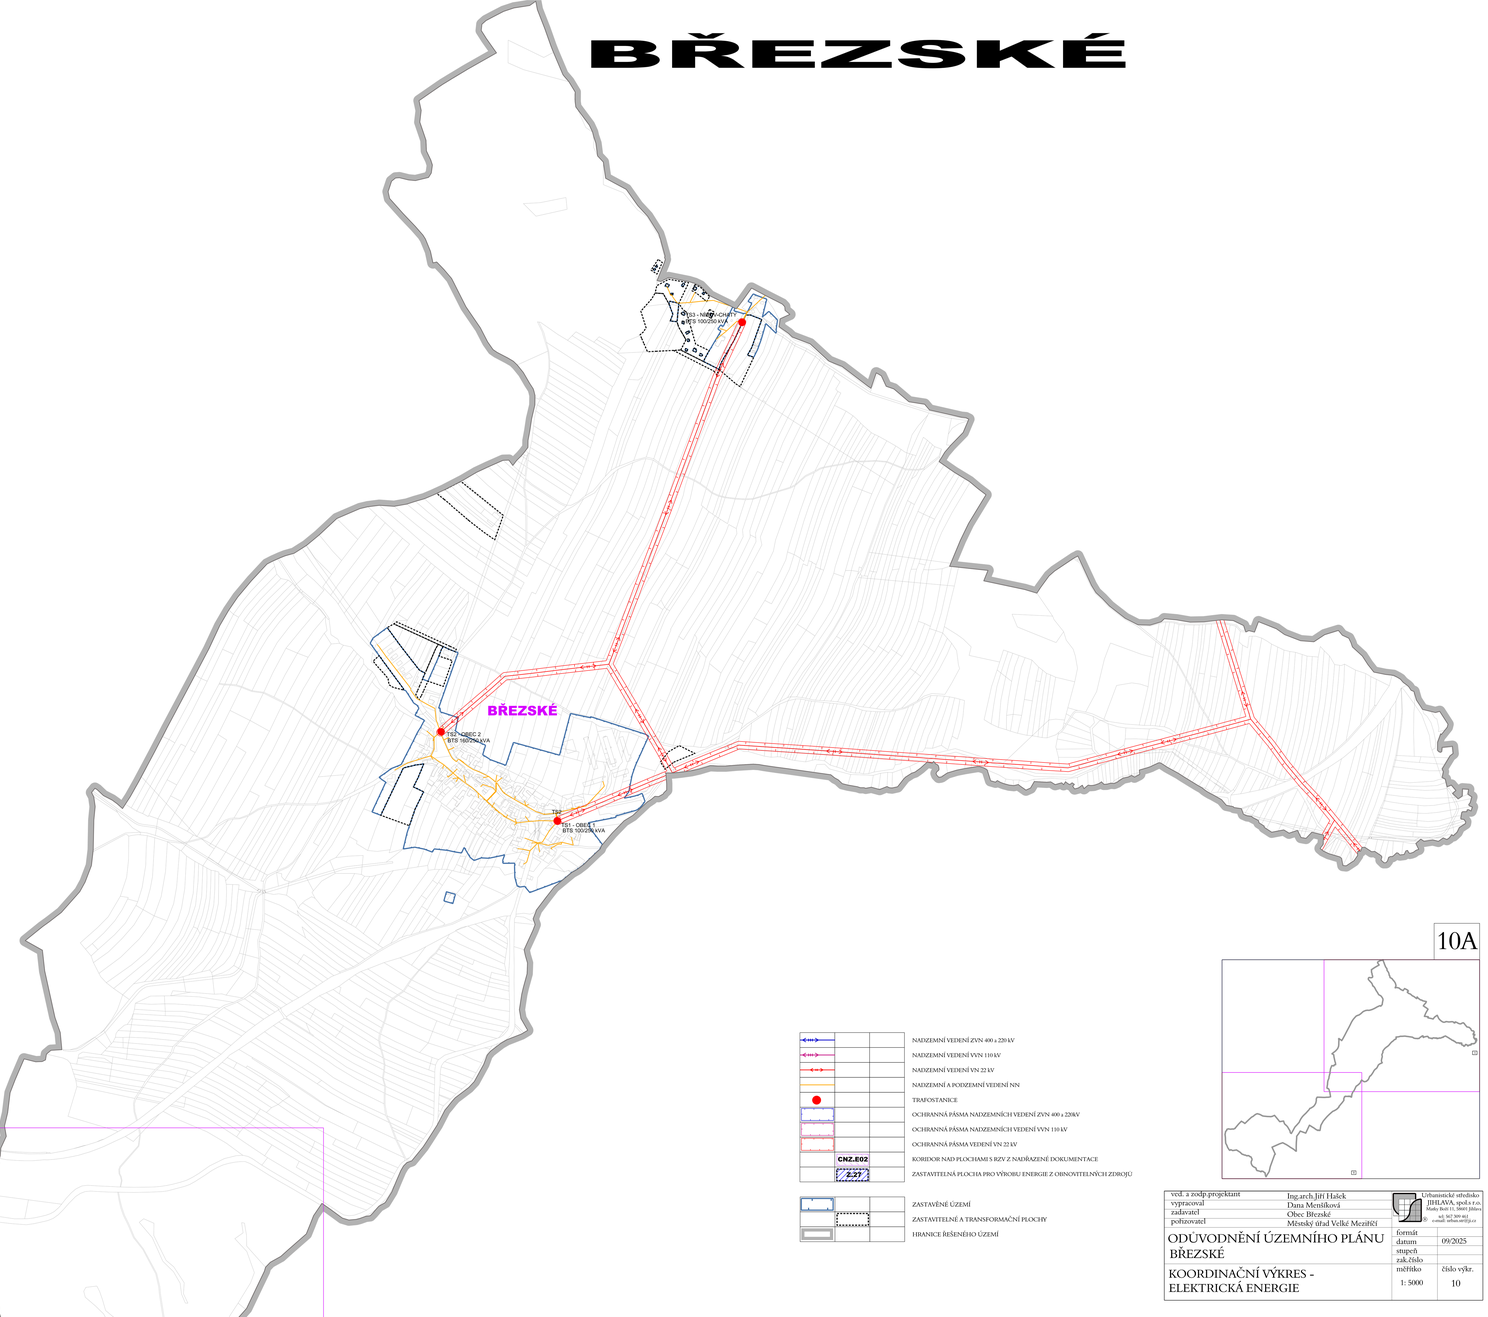

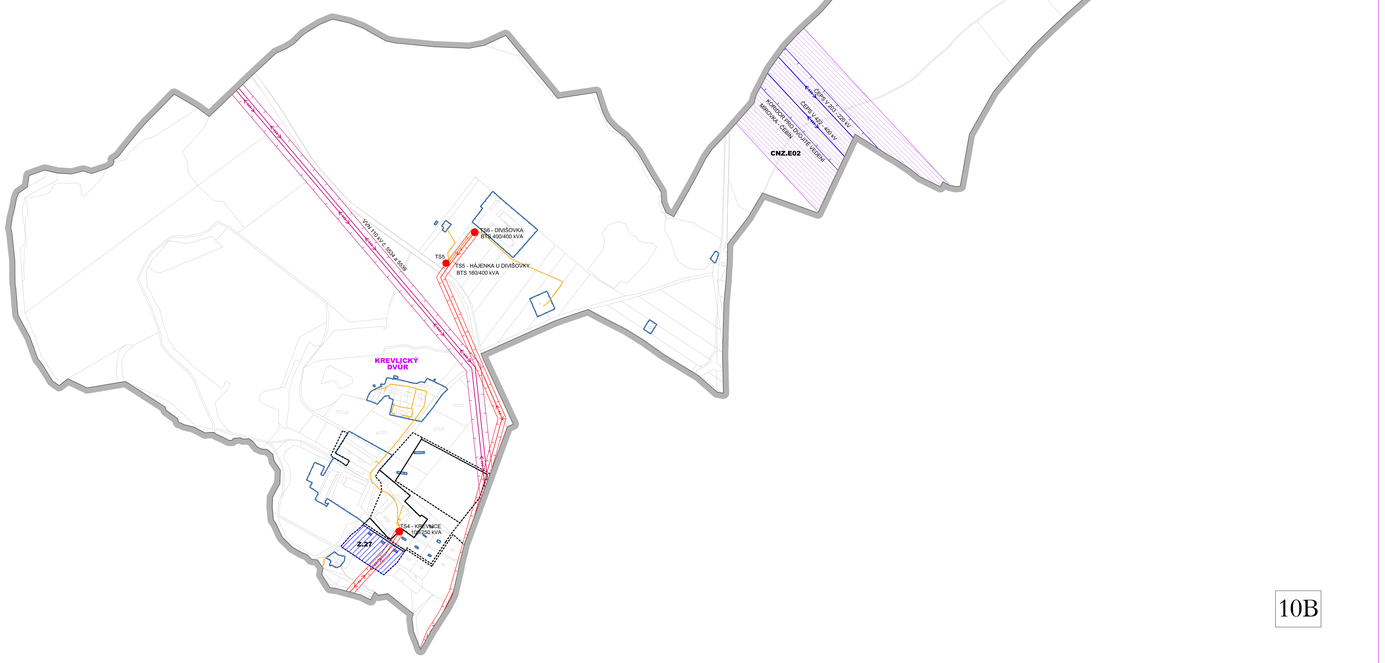

10B

		NADZEMNÍ VEDENÍ ZVN 400 a 220 kV
		NADZEMNÍ VEDENÍ VVN 110 kV
		NADZEMNÍ VEDENÍ VN 22 kV
		NADZEMNÍ A PODZEMNÍ VEDENÍ NN
		TRAFOSTANICE
		OCHRANNÁ PÁSMA NADZEMNÍCH VEDENÍ ZVN 400 a 220kV
		OCHRANNÁ PÁSMA NADZEMNÍCH VEDENÍ VVN 110 kV
		OCHRANNÁ PÁSMA VEDENÍ VN 22 kV
	CNZ.E02	KORIDOR NAD PLOCHAMI S RZV Z NADŘAZENÉ DOKUMENTACE
	2.27	ZASTAVITELNÁ PLOCHA PRO VÝROBU ENERGIE Z OBNOVITELNÝCH ZDROJŮ
		ZASTAVĚNÉ ÚZEMÍ
		ZASTAVITELNÉ A TRANSFORMAČNÍ PLOCHY
		HRANICE ŘEŠENÉHO ÚZEMÍ

10A

ved. a zodp.projektant	Ing.arch.Jiří Halek	Urbanistické středisko JIHLAVA, spol.s r.o. Masky Boží 11, 58601 Jihlava, tel. 567 309 462 e-mail: urbas.ucr@j.cz
vypracoval	Dana Menšíková	
zadavatel	Obec Březské	
pořizovatel	Městský úřad Velké Meziříčí	
ODŮVODNĚNÍ ÚZEMNÍHO PLÁNU BŘEZSKÉ	formát	
	datum	09/2025
	stupeň	
	zak.číslo	
KOORDINAČNÍ VÝKRES - ELEKTRICKÁ ENERGIE	měřítko 1: 5000	číslo výkr. 10