BŘEZSKÉ

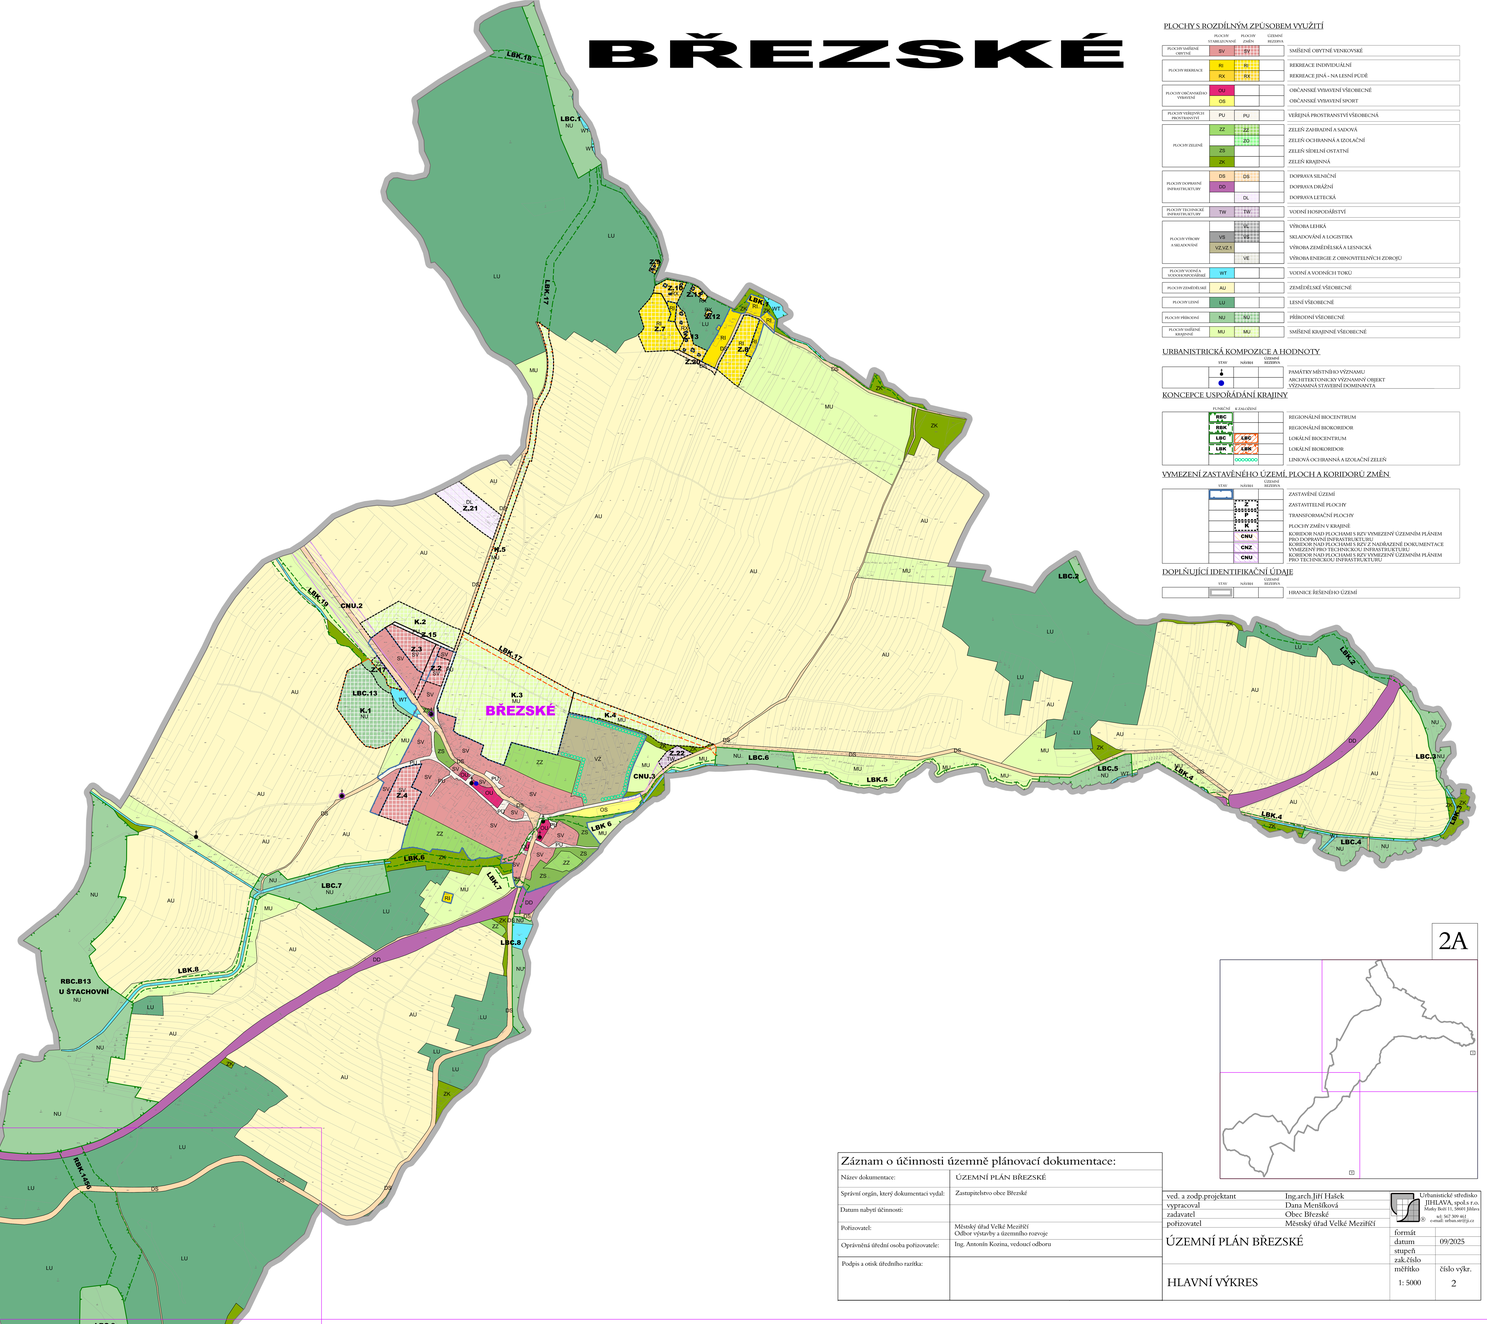

PLOCHY S ROZDÍLNÝM ZPŮSOBEM VYUŽITÍ

	PLOCHY STABILIZOVANÉ	PLOCHY ZMĚN	ÚZEMNÍ REZERVA	
PLOCHY SMÍŠENÉ OBYTNÉ	SV	SV		SMÍŠENÉ OBYTNÉ VENKOVSKÉ
PLOCHY REKREACE	RI	RI		REKREACE INDIVIDUÁLNÍ
	RX	RX		REKREACE JINÁ - NA LESNÍ PŮDĚ
PLOCHY OBČANSKÉ VYBAVENÍ	OV			OBČANSKÉ VYBAVENÍ VŠEOBECNÉ
	OS			OBČANSKÉ VYBAVENÍ SPORT
PLOCHY VEŘEJNÝCH PROSTRANSTVÍ	PU	PU		VEŘEJNÁ PROSTRANSTVÍ VŠEOBECNÁ
PLOCHY ZELENĚ	ZZ	ZZ		ZELEŇ ZAHRADNÍ A SADOVÁ
		ZO		ZELEŇ OCHRANNÁ A IZOLAČNÍ
	ZS			ZELEŇ SÍDELNÍ OSTATNÍ
	ZK			ZELEŇ KRAJINNÁ
PLOCHY DOPRAVNÍ INFRASTRUKTURY	DS	DS		DOPRAVA SILNIČNÍ
	DD			DOPRAVA DRÁŽNÍ
		DL		DOPRAVA LETECKÁ
PLOCHY TECHNICKÉ INFRASTRUKTURY	TW	TW		VODNÍ HOSPODÁŘSTVÍ
PLOCHY VÝROBY A SKLADOVÁNÍ		VL		VÝROBA LEHKÁ
	VS	VS		SKLADOVÁNÍ A LOGISTIKA
	VZ,VZ.1	VZ		VÝROBA ZEMĚDĚLSKÁ A LESNICKÁ
		VE		VÝROBA ENERGIE Z OBNOVITELNÝCH ZDROJŮ
PLOCHY VODNÍ A VODOHOSPODÁŘSKÉ	WT			VODNÍ A VODNÍCH TOKŮ
PLOCHY ZEMĚDĚLSKÉ	AU			ZEMĚDĚLSKÉ VŠEOBECNÉ
PLOCHY LESNÍ	LU			LESNÍ VŠEOBECNÉ
PLOCHY PŘÍRODNÍ	NU	NU		PŘÍRODNÍ VŠEOBECNÉ
PLOCHY SMÍŠENÉ KRAJINNÉ	MU	MU		SMÍŠENÉ KRAJINNÉ VŠEOBECNÉ

URBANISTICKÁ KOMPOZICE A HODNOTY

STAV	NÁVRH	ÚZEMNÍ REZERVA	
			PAMÁTKY MÍSTNÍHO VÝZNAMU
			ARCHITEKTONICKY VÝZNAMNÝ OBJEKT VÝZNAMNÁ STAVEBNÍ DOMINANTA

KONCEPCE USPOŘÁDÁNÍ KRAJINY

FUNKČNÍ	K ZALESNĚNÍ		
RBC			REGIONÁLNÍ BIOCENTRUM
RBK			REGIONÁLNÍ BIOKORIDOR
LBC	LBC		LOKÁLNÍ BIOCENTRUM
LBK	LBK		LOKÁLNÍ BIOKORIDOR
			LINEÁRNÍ OCHRANNÁ A IZOLAČNÍ ZELEŇ

VYMEZENÍ ZASTAVĚNÉHO ÚZEMÍ, PLOCH A KORIDORŮ ZMĚN

STAV	NÁVRH	ÚZEMNÍ REZERVA	
			ZASTAVĚNÉ ÚZEMÍ
			ZASTAVITELNÉ PLOCHY
			TRANSFORMAČNÍ PLOCHY
			PLOCHY ZMĚN V KRAJINĚ
	CNU		KORIDOR NAD PLOCHAMI S RZV VYMEZENÝ ÚZEMNÍM PLÁNEM
			KORIDOR NAD PLOCHAMI S RZV Z NADŘÍZENÉ DOKUMENTACE
	CNZ		KORIDOR NAD PLOCHAMI S RZV VYMEZENÝ ÚZEMNÍM PLÁNEM PRO TECHNICKOU INFRASTRUKTURU
	CNU		KORIDOR NAD PLOCHAMI S RZV VYMEZENÝ ÚZEMNÍM PLÁNEM PRO TECHNICKOU INFRASTRUKTURU

DOPLŇUJÍCÍ IDENTIFIKAČNÍ ÚDAJE

STAV	NÁVRH	ÚZEMNÍ REZERVA	
			HRANICE ŘEŠENÉHO ÚZEMÍ

2A

BŘEZSKÉ

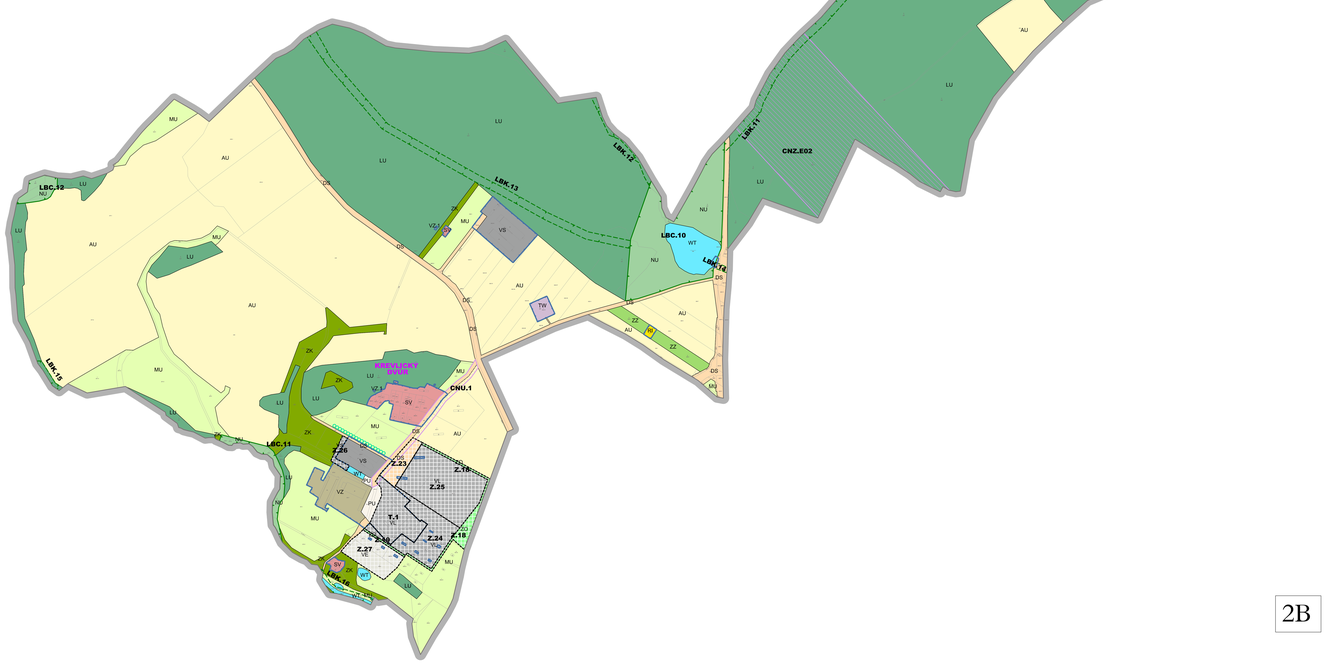

2B

Záznam o účinnosti územně plánovací dokumentace:

Název dokumentace:	ÚZEMNÍ PLÁN BŘEZSKÉ
Správní orgán, který dokumentaci vydal:	Zastupitelstvo obce Březské
Datum nabytí účinnosti:	
Pořizovatel:	Městský úřad Velké Meziříčí Odbor výstavby a územního rozvoje
Oprávněná úřední osoba pořizovatele:	Ing. Antonín Kozina, vedoucí odboru
Podpis a otisk úředního razítka:	

ved. a zodp. projektant	Ing.arch.Jiří Hašek	Urbanistické středisko JIHLAVA, spol. s r.o. Masarykovo nám. 11, 58601 Jihlava tel. 567 309 441 e-mail: urbsto@urbsto.cz
vypracoval	Dana Menšíková	
zadavatel	Obec Březské	
pořizovatel	Městský úřad Velké Meziříčí	

ÚZEMNÍ PLÁN BŘEZSKÉ

HLAVNÍ VÝKRES

formát	
datum	09/2025
stupeň	
zak. číslo	
měřítko	číslo výkr.
1: 5000	2