


BŘEZSKÉ

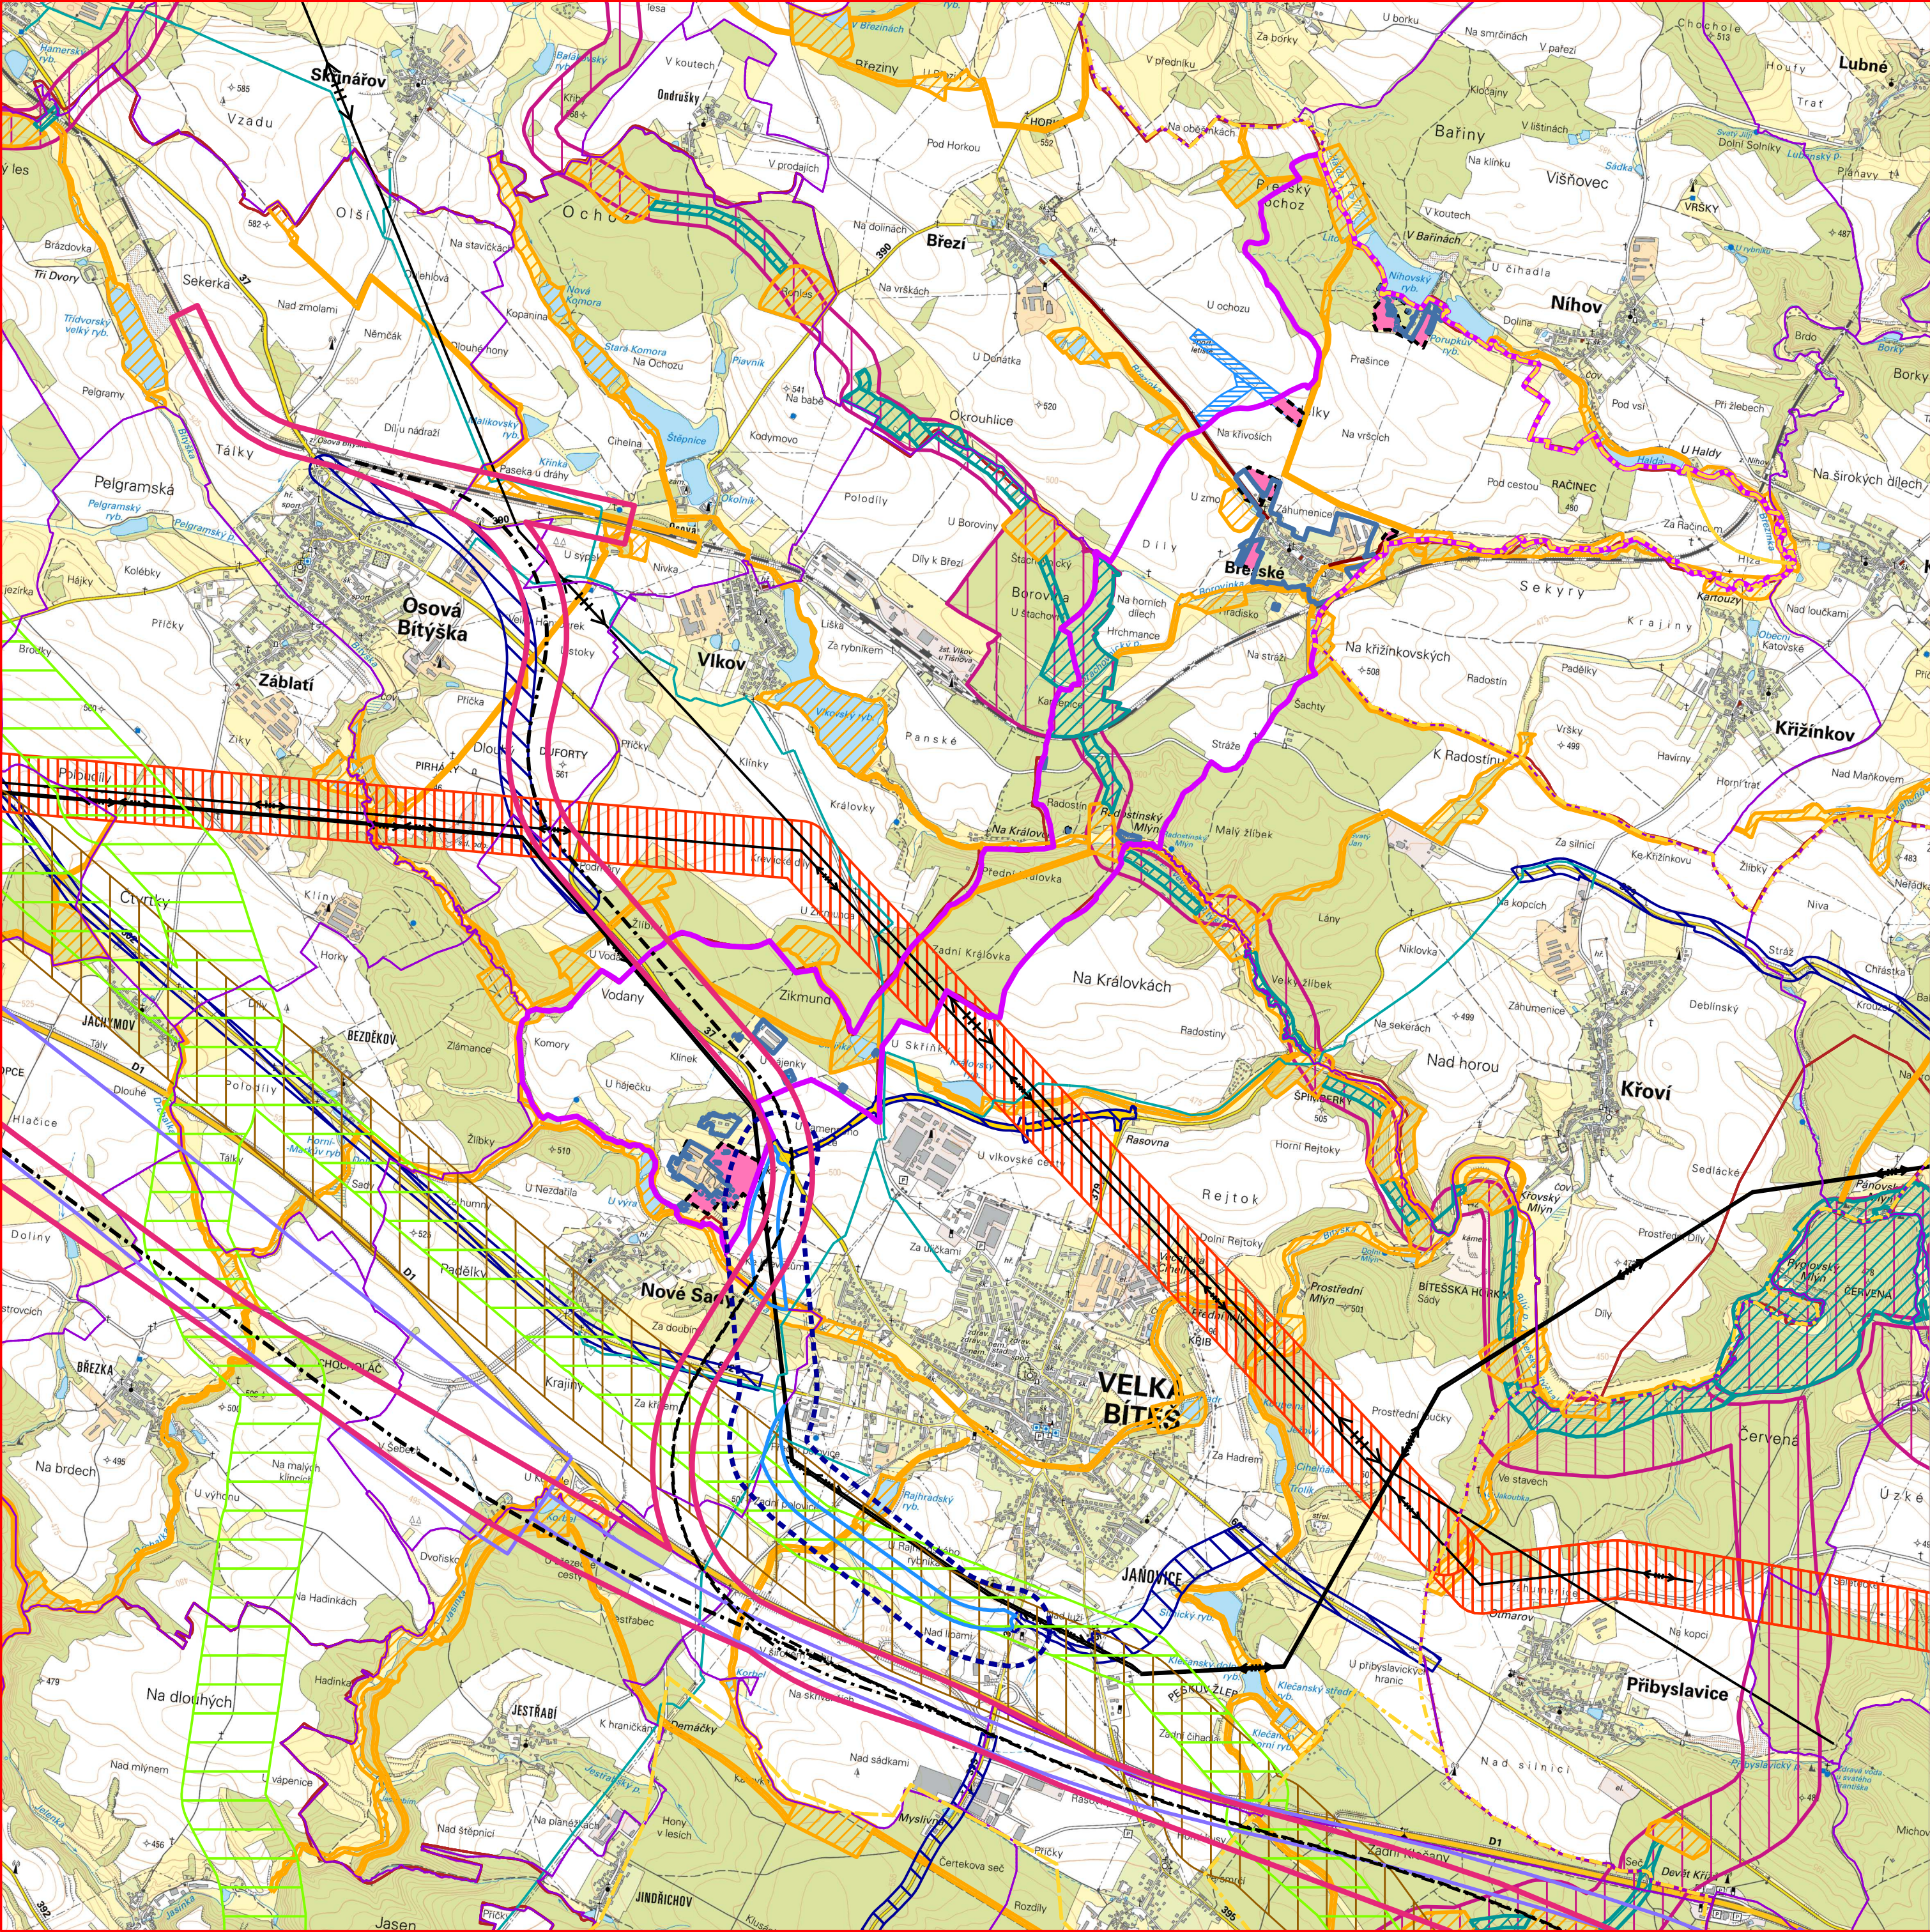

- HRANICE OBCE BŘEZSKÉ
- HRANICE SOUSEDNÍCH KATASTRÁLNÍCH ÚZEMÍ
- ZASTAVĚNÉ ÚZEMÍ OBCE BŘEZSKÉ
- ZASTAVITELNÉ PLOCHY
- KORIDORY DOPRAVNÍ INFRASTRUKTURY ZE ZÚR KRAJE VYSOČINA - NÁVRH
- KORIDOR PRO VYSOKORYCHLOSTNÍ TRÁŤ - ÚZEMNÍ REZERVA
- NAVHRVANÝ KORIDOR PRO VRT DO AKTUALIZACE ZÚR (DLE STUDIE PROVEDITELNOSTI)
- KORIDORY DOPRAVNÍ INFRASTRUKTURY ZE ZÚR KRAJE VYSOČINA - ÚZEMNÍ REZERVA
- ÚZEMNÍ REZERVA (KORIDOR DOPRAVNÍ INFRASTRUKTURY) S UPRÁVENÝM VYMEZENÍM V ÚP VELKÁ BÍTEŠ
- NAVHRVANÉ KORIDORY TECHNICKÉ INFRASTRUKTURY ZE ZÚR KRAJE VYSOČINA
- NAVHRVANÉ PLOCHY PRO LETECKOU DOPRAVU BŘEZÍ, BŘEZSKÉ
- OCHRANNÉ PÁSMO PRODUKTOVODU A ROPOVODU
- BEZPEČNOSTNÍ PÁSMO VTL PLYNOVODŮ NAD 40 BARŮ
- VEDENÍ ELEKTRICKÉ ENERGIE VVN 400, 220 a 110 kV - STAV
- SPLAŠKOVÁ KANALIZACE NA ČOV BŘEZSKÉ (PŘÍVOD Z OBCE BŘEZÍ)
- REGIONÁLNÍ A NADREGIONÁLNÍ PRVKY ÚSES DLE ZÚR KRAJE VYSOČINA A JIHMORAVSKÉHO KRAJE
- PRVKY REGIONÁLNÍHO ÚSES NAVRŽENÉ V ÚP BŘEZSKÉ A Z PLATNÉ
- NEBO ROZPRACOVANÉ ÚPD SOUSEDNÍCH OBČÍ
- PRVKY LOKÁLNÍHO ÚSES NAVRŽENÉ V BŘEZSKÉ A Z PLATNÉ
- NEBO ROZPRACOVANÉ ÚPD SOUSEDNÍCH OBČÍ
- OBLASTI KRAJINNÉHO RÁZU
- HRANICE KRAJINNÉHO TYPU

vedoucí projektant	Ing.arch.Jiří Hašek	 Urbanistické středisko JIHLAVA, spol.s r.o. Matky Boží 11, 58601 Jihlava tel: 567 309 461 e-mail: urban.str@ji.cz	
vypracoval	Dana Menšíková		
zadavatel	Obec Březské		
pořizovatel	Městský úřad Velké Meziříčí		
ODŮVODNĚNÍ ÚZEMNÍHO PLÁNU		formát	
BŘEZSKÉ		datum	09/2025
		stupeň	
		zak.číslo	
VÝKRES ŠIRŠÍCH VZTAHŮ		měřítko	číslo výkr.
		1:25 000	7