BŘEZSKÉ

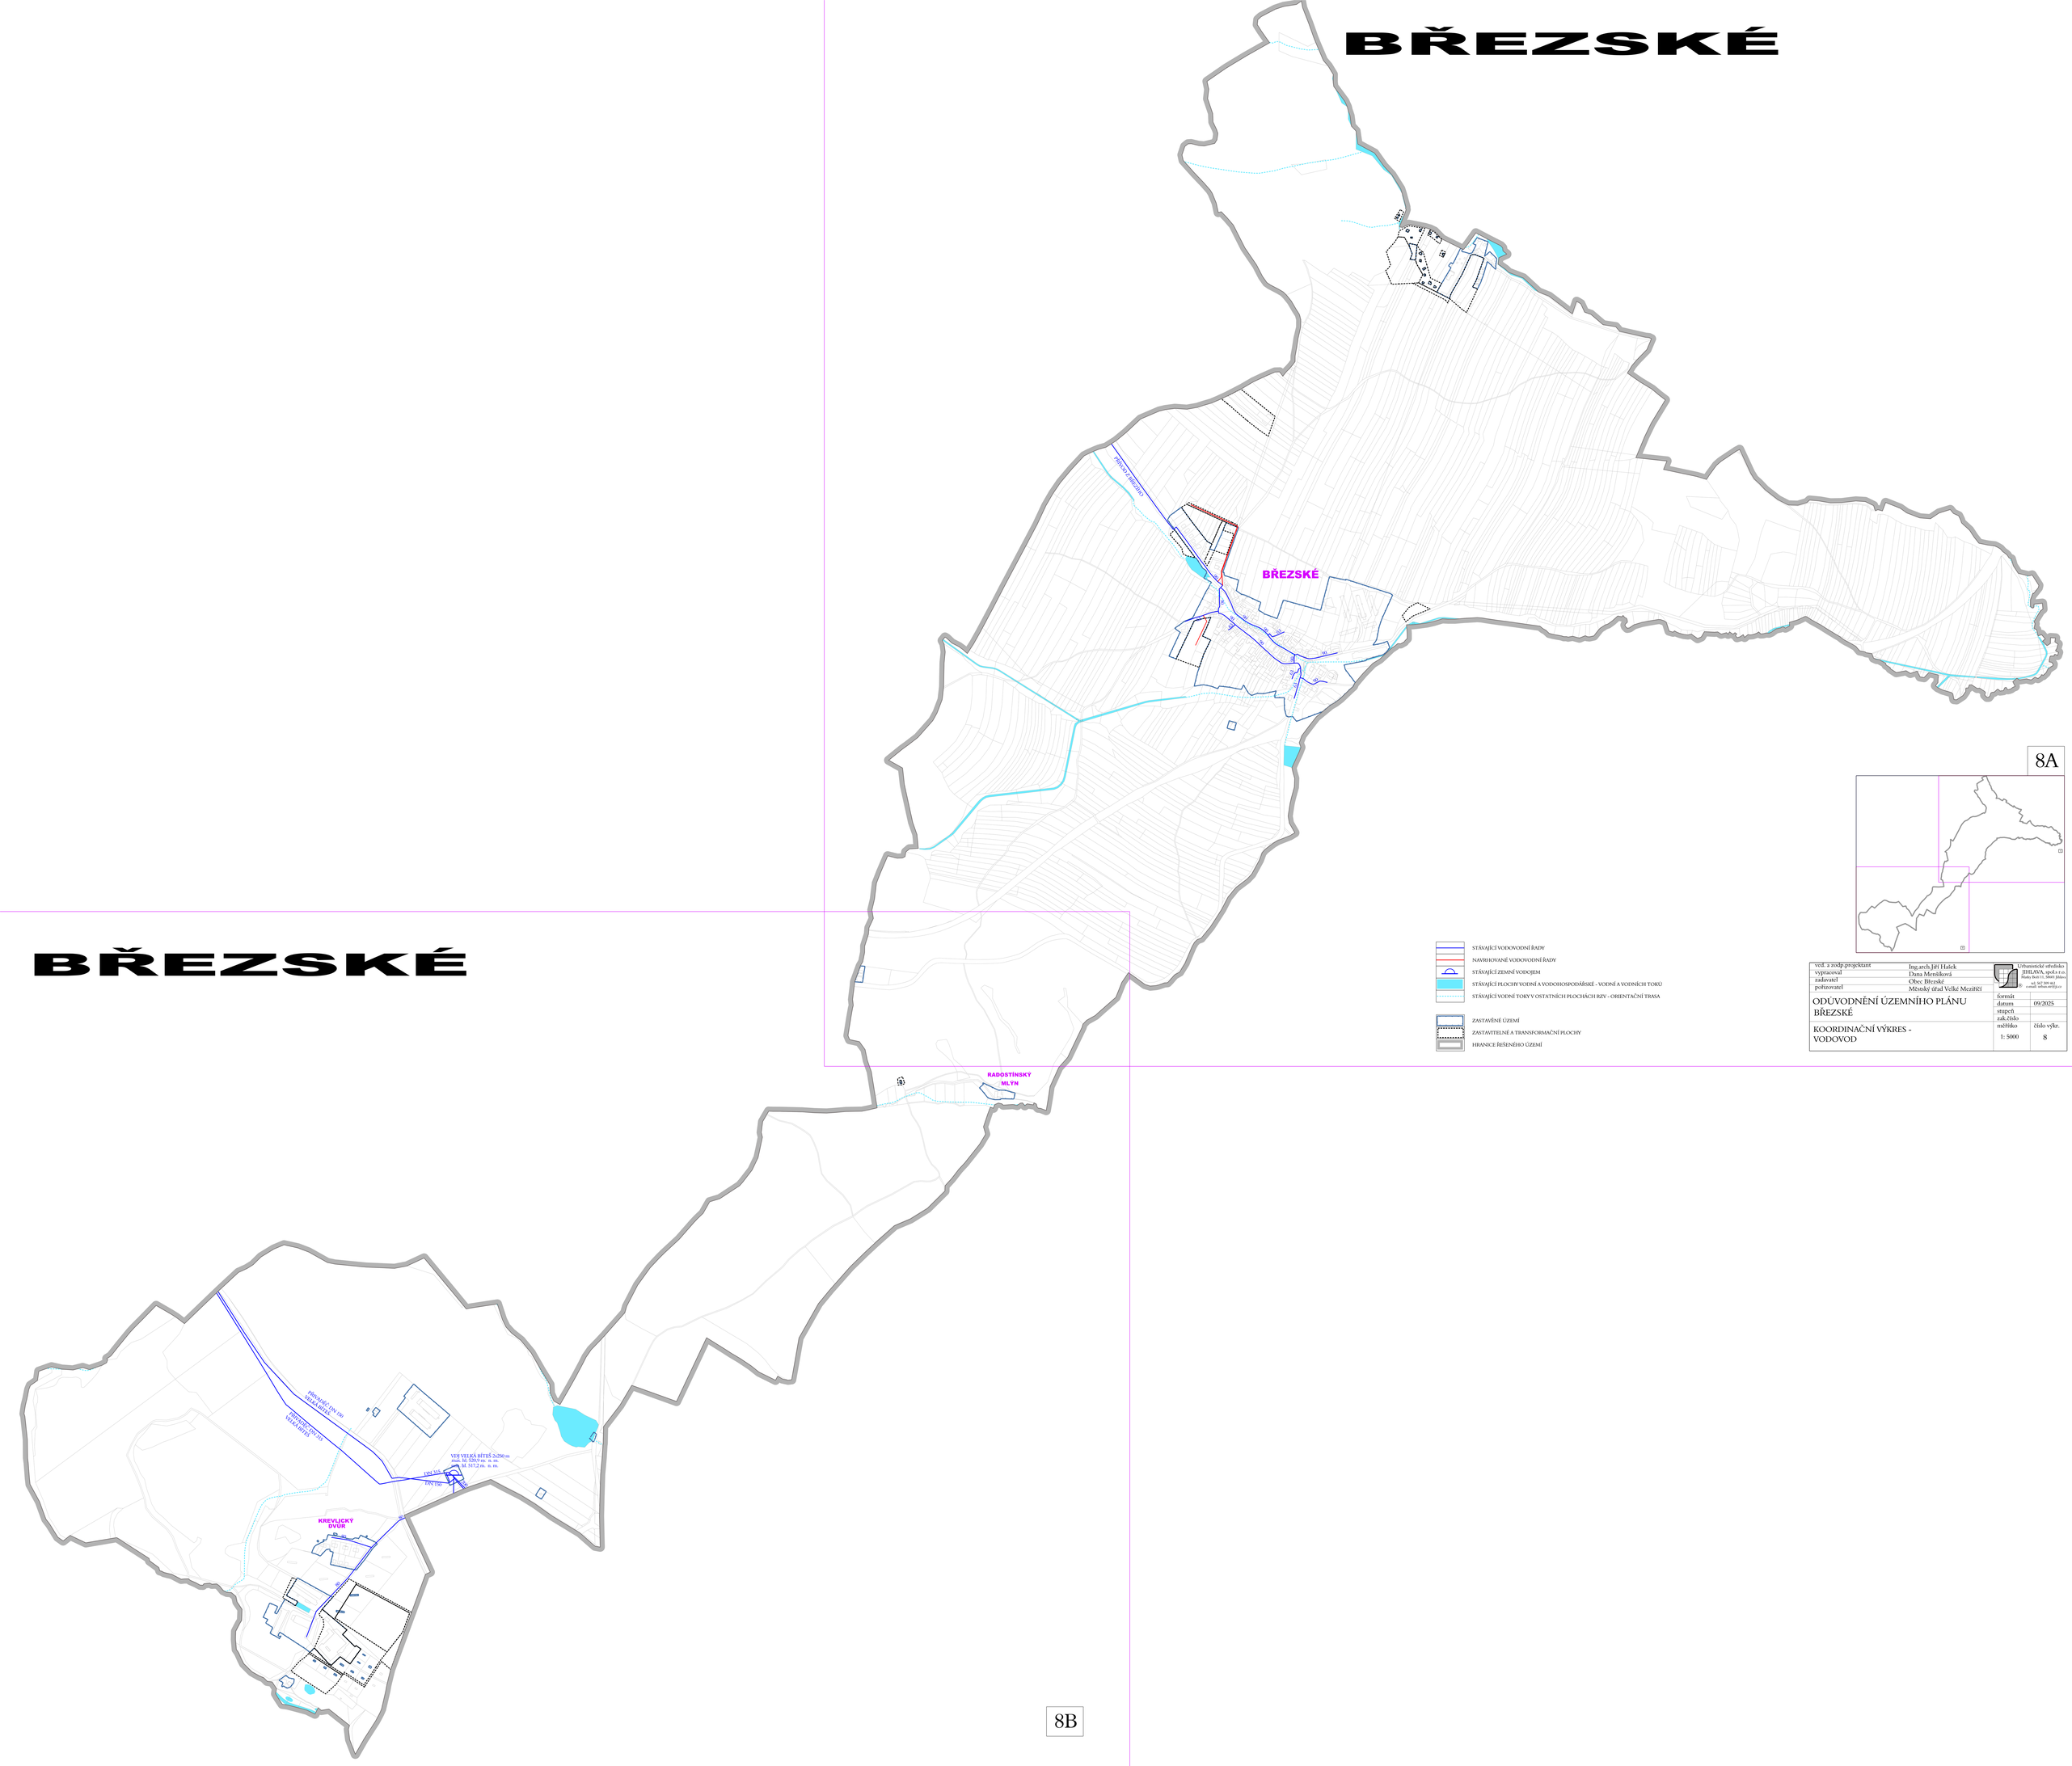

STÁVAJÍCÍ VODOVODNÍ ŘADY

NAVRHOVANÉ VODOVODNÍ ŘADY

STÁVAJÍCÍ ZEMNÍ VODOJEM

STÁVAJÍCÍ PLOCHY VODNÍ A VODOHOSPODÁŘSKÉ - VODNÍ A VODNÍCH TOKŮ

STÁVAJÍCÍ VODNÍ TOKY V OSTATNÍCH PLOCHÁCH RZV - ORIENTAČNÍ TRASA

ZASTAVĚNÉ ÚZEMÍ

ZASTAVITELNÉ A TRANSFORMAČNÍ PLOCHY

HRANICE ŘEŠENÉHO ÚZEMÍ

ved. a zodp.projektant	Ing.arch.Jiří Hašek	Urbanistické středisko JIHLAVA, spol.s r.o. Masarykovo nám. 1, 586 01 Jihlava tel. 567 309 443 e-mail: urbsen@urbji.cz
vypracoval	Dana Menšíková	
zadavatel	Obec Březské	
pořizovatel	Městský úřad Velké Meziříčí	
ODŮVODNĚNÍ ÚZEMNÍHO PLÁNU BŘEZSKÉ		formát / datum 09/2025 / stupeň / zak.číslo
KOORDINAČNÍ VÝKRES - VODOVOD		měřítko 1: 5000 / číslo výkr. 8