BŘEZSKÉ

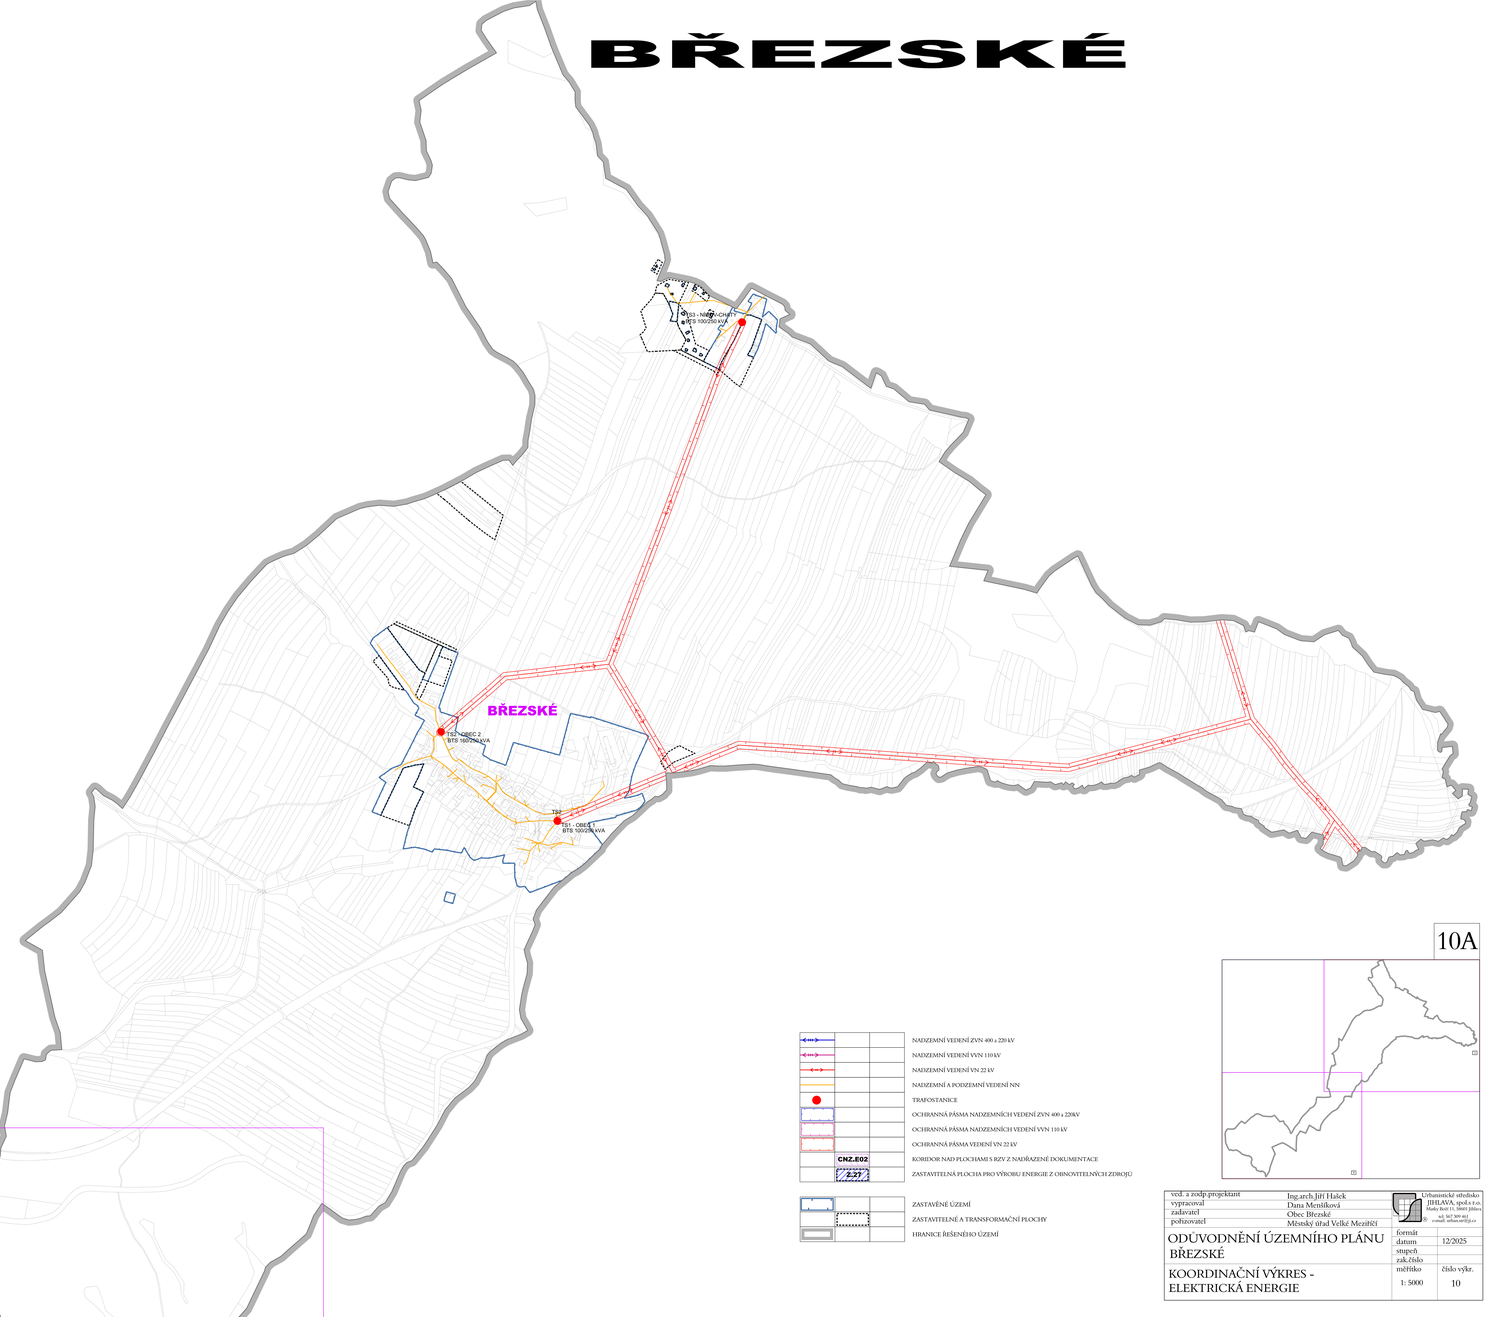

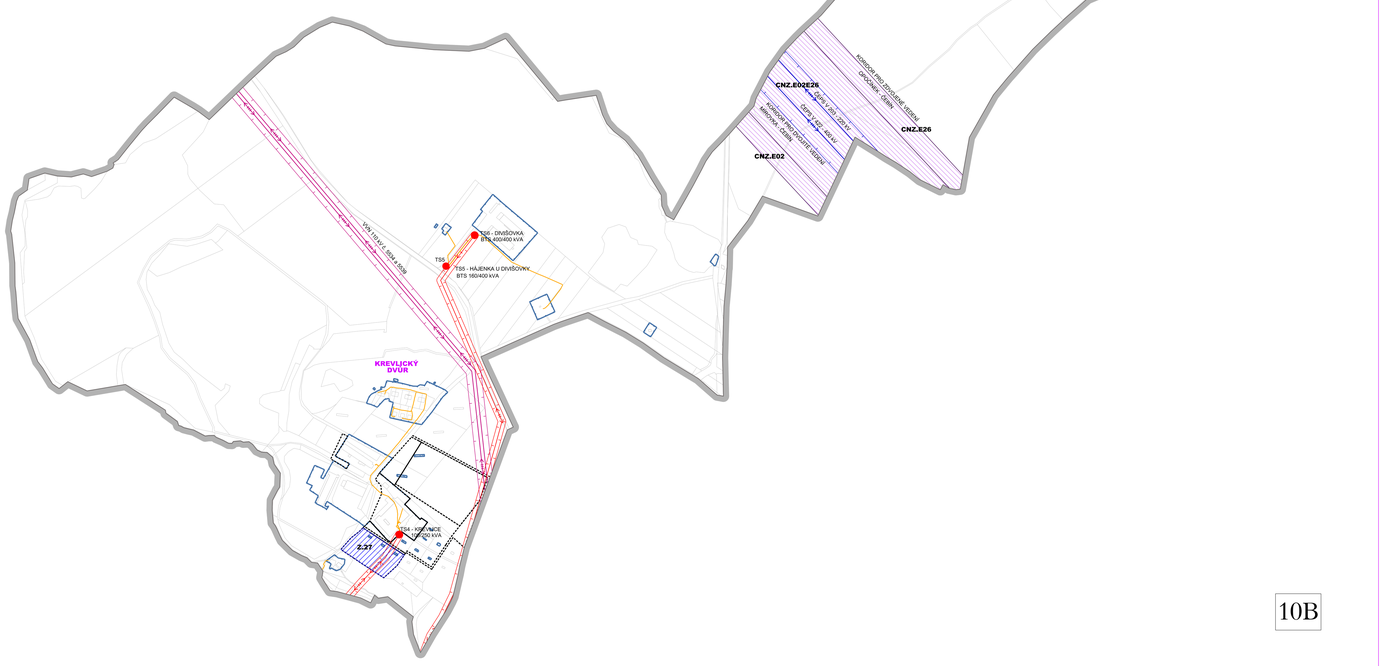

10B

10A

NADZEMNÍ VEDENÍ ZVN 400 a 220 kV

NADZEMNÍ VEDENÍ VVN 110 kV

NADZEMNÍ VEDENÍ VN 22 kV

NADZEMNÍ A PODZEMNÍ VEDENÍ NN

TRAFOSTANICE

OCHRANNÁ PÁSMA NADZEMNÍCH VEDENÍ ZVN 400 a 220kV

OCHRANNÁ PÁSMA NADZEMNÍCH VEDENÍ VVN 110 kV

OCHRANNÁ PÁSMA VEDENÍ VN 22 kV

CNZ.E02 — KORIDOR NAD PLOCHAMI S RZV Z NADŘAZENÉ DOKUMENTACE

2.27 — ZASTAVITELNÁ PLOCHA PRO VÝROBU ENERGIE Z OBNOVITELNÝCH ZDROJŮ

ZASTAVĚNÉ ÚZEMÍ

ZASTAVITELNÉ A TRANSFORMAČNÍ PLOCHY

HRANICE ŘEŠENÉHO ÚZEMÍ

ved. a zodp.projektant	Ing.arch.Jiří Halek
vypracoval	Dana Menšíková
zadavatel	Obec Březské
pořizovatel	Městský úřad Velké Meziříčí

Urbanistické středisko
JIHLAVA, spol. s r.o.
Masky Boží 11, 58601 Jihlava
tel.: 567 309 462
e-mail: urban.st@ji.cz

ODŮVODNĚNÍ ÚZEMNÍHO PLÁNU BŘEZSKÉ

KOORDINAČNÍ VÝKRES - ELEKTRICKÁ ENERGIE

formát	
datum	12/2025
stupeň	
zak.číslo	
měřítko	číslo výkr.
1: 5000	10