BŘEZSKÉ

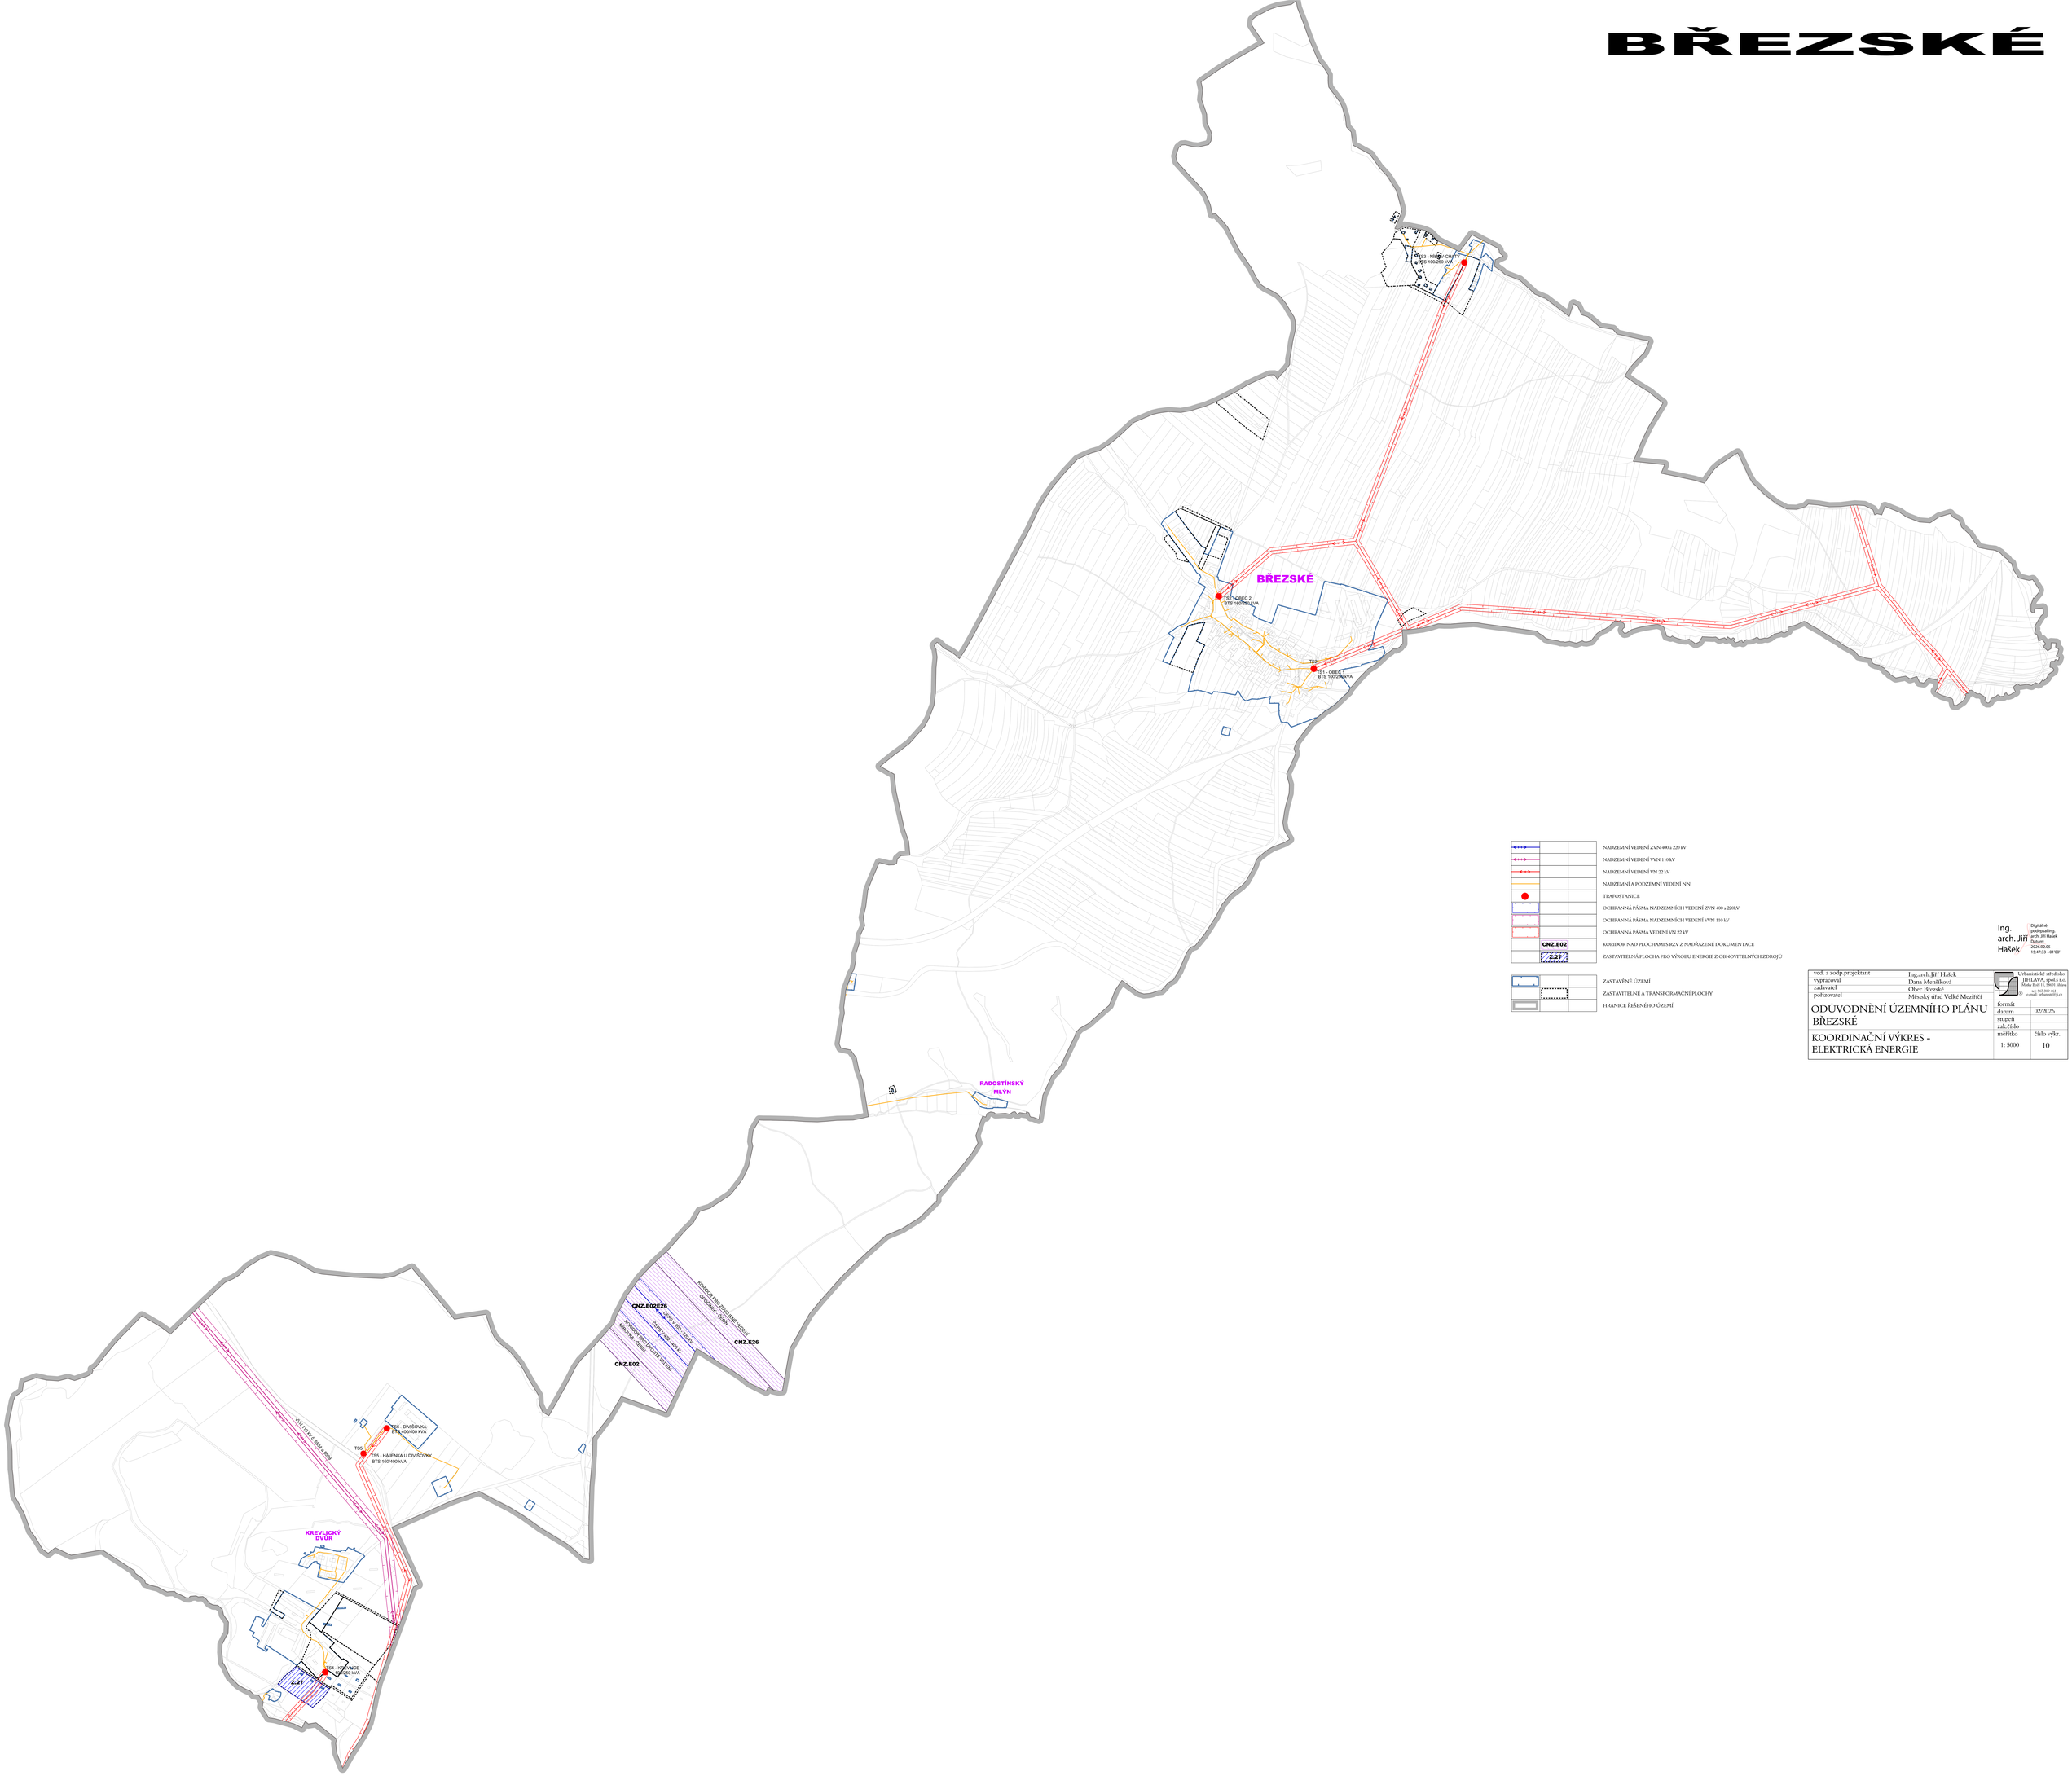

	NADZEMNÍ VEDENÍ ZVN 400 a 220 kV
	NADZEMNÍ VEDENÍ VVN 110 kV
	NADZEMNÍ VEDENÍ VN 22 kV
	NADZEMNÍ A PODZEMNÍ VEDENÍ NN
	TRAFOSTANICE
	OCHRANNÁ PÁSMA NADZEMNÍCH VEDENÍ ZVN 400 a 220kV
	OCHRANNÁ PÁSMA NADZEMNÍCH VEDENÍ VVN 110 kV
	OCHRANNÁ PÁSMA VEDENÍ VN 22 kV
CNZ.E02	KORIDOR NAD PLOCHAMI S RZV Z NADŘAZENÉ DOKUMENTACE
Z.27	ZASTAVITELNÁ PLOCHA PRO VÝROBU ENERGIE Z OBNOVITELNÝCH ZDROJŮ

	ZASTAVĚNÉ ÚZEMÍ
	ZASTAVITELNÉ A TRANSFORMAČNÍ PLOCHY
	HRANICE ŘEŠENÉHO ÚZEMÍ

Ing. arch. Jiří Hašek

Digitálně podepsal Ing. arch. Jiří Hašek
Datum: 2026.02.05 15:47:33 +01'00'

ved. a zodp.projektant	Ing.arch.Jiří Hašek
vypracoval	Dana Menšíková
zadavatel	Obec Březské
pořizovatel	Městský úřad Velké Meziříčí

Urbanistické středisko
JIHLAVA, spol.s r.o.
Masky Boží 11, 58601 Jihlava
tel. 567 309 443
e-mail: urbas@urbj.cz

ODŮVODNĚNÍ ÚZEMNÍHO PLÁNU BŘEZSKÉ

KOORDINAČNÍ VÝKRES - ELEKTRICKÁ ENERGIE

formát	
datum	02/2026
stupeň	
zak.číslo	
měřítko	1: 5000
číslo výkr.	10