


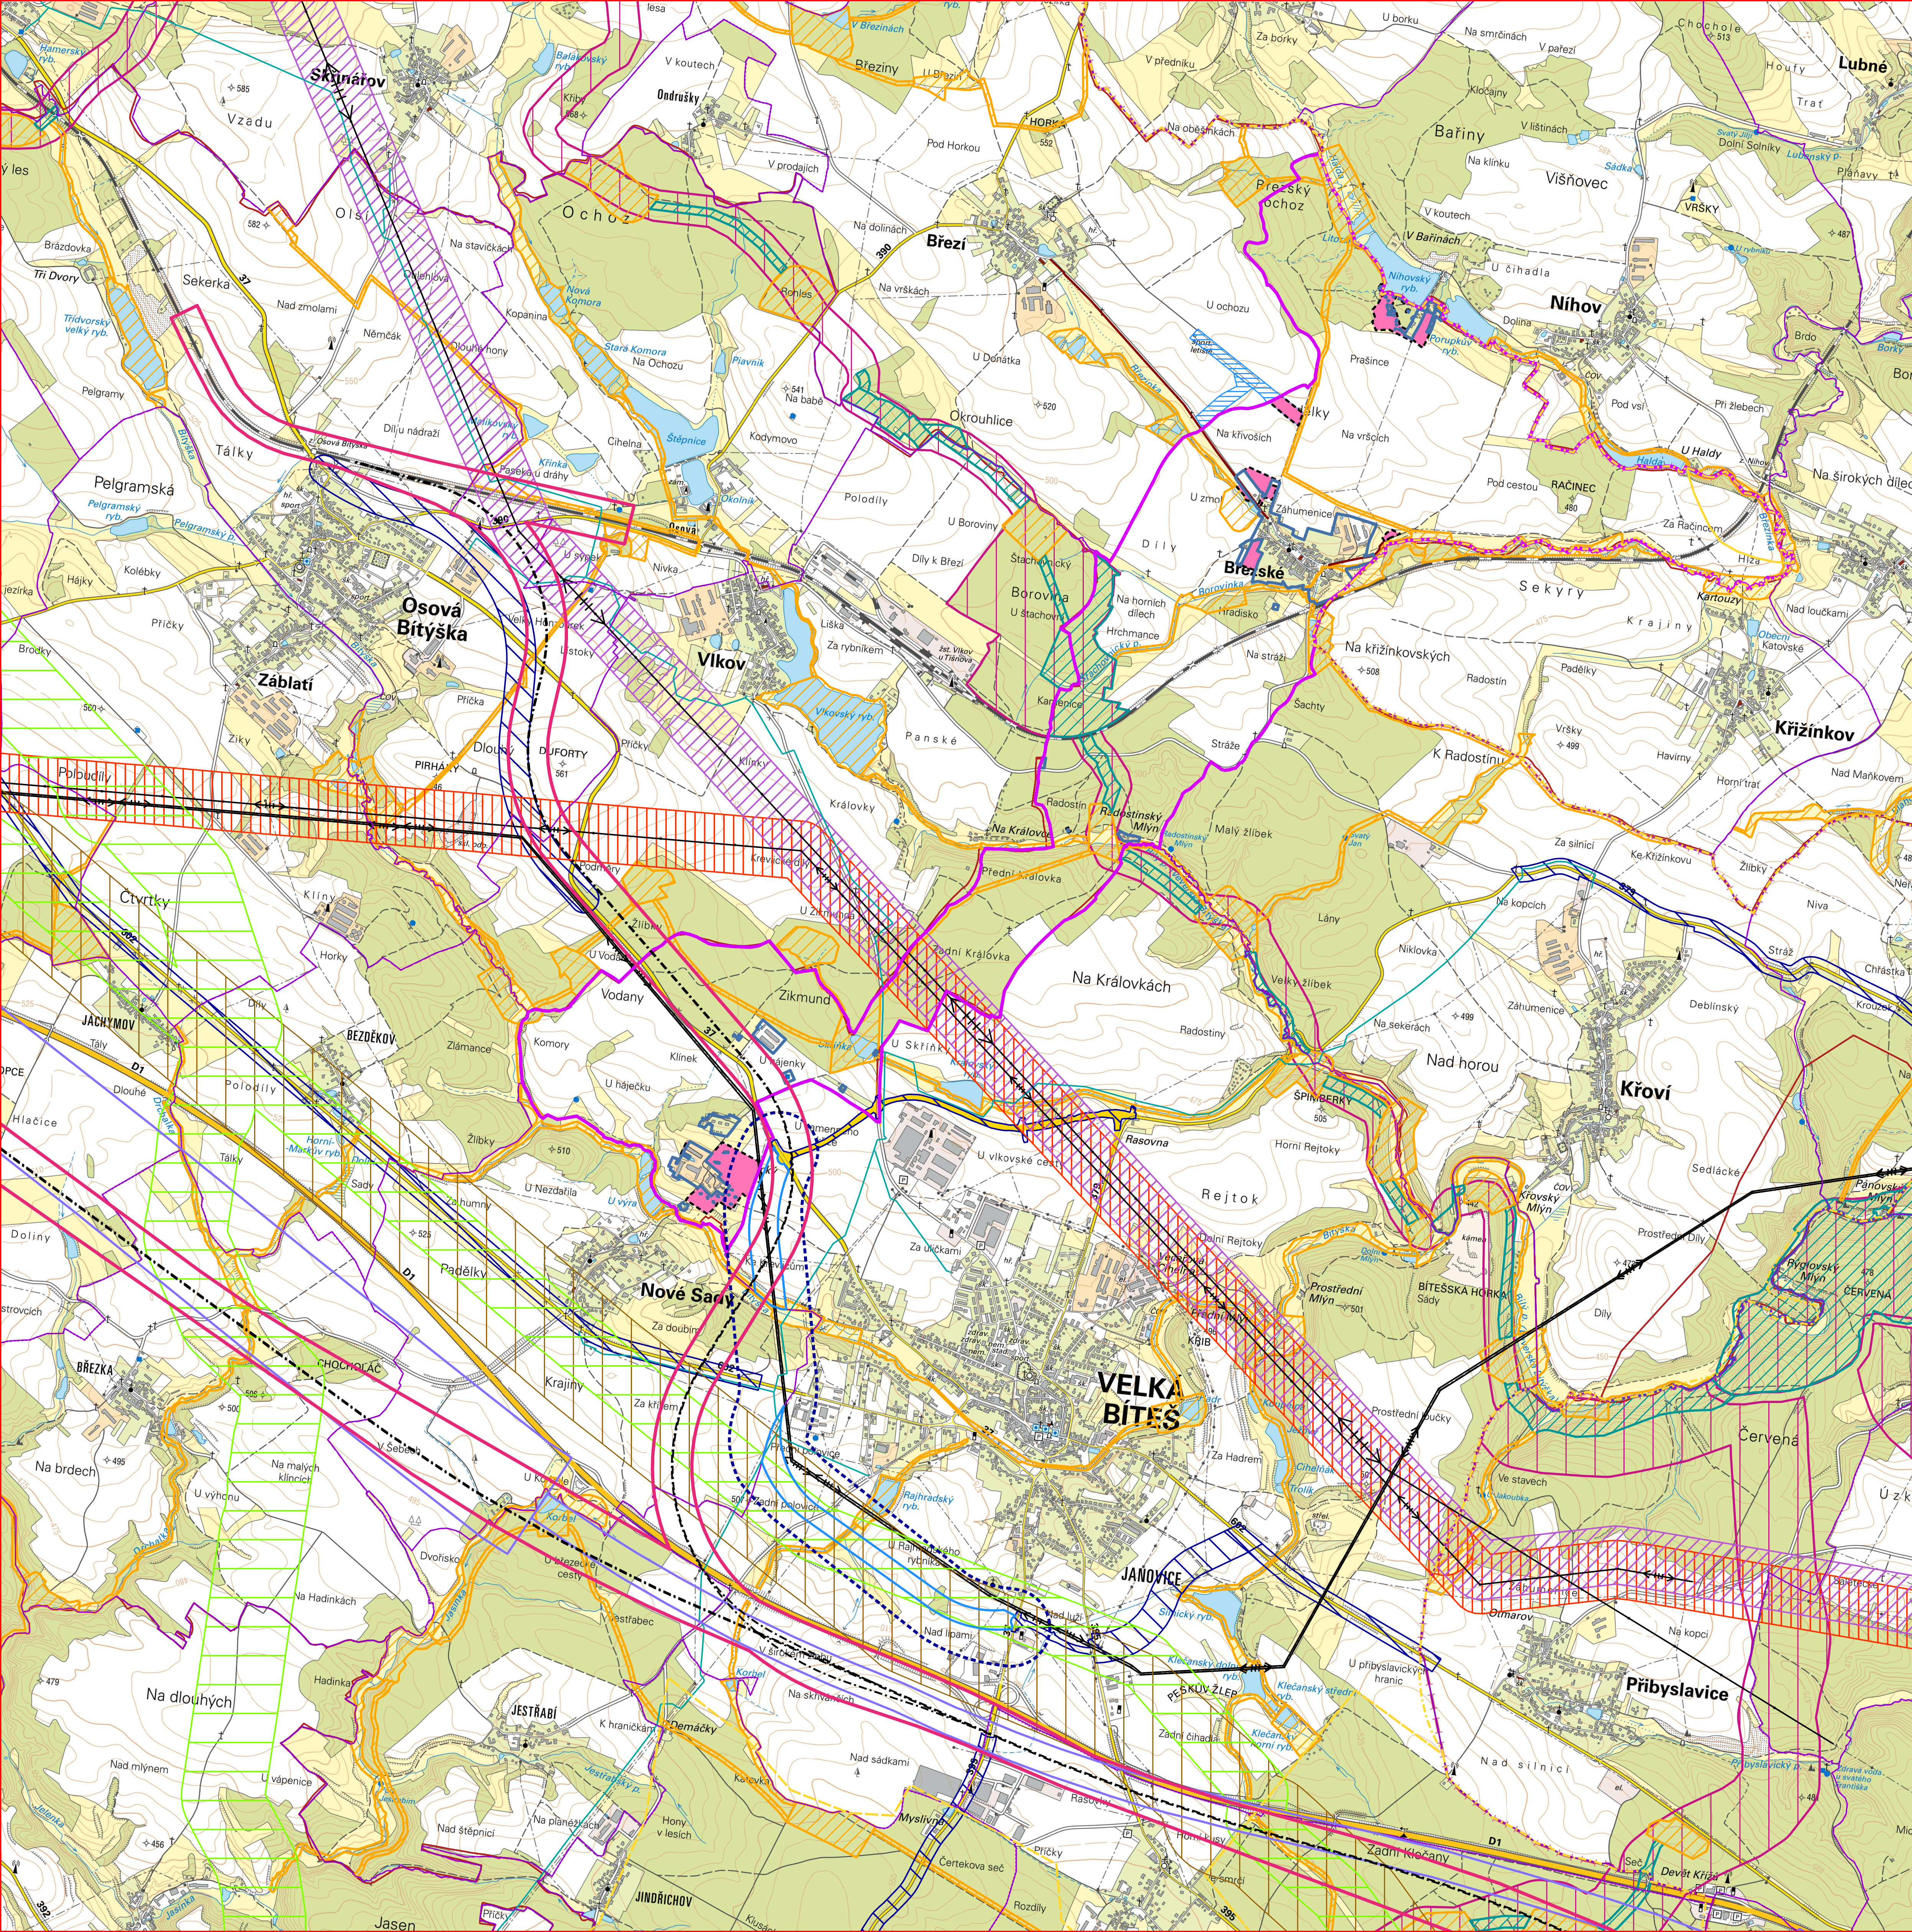










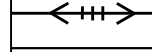




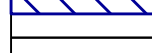

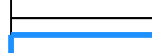
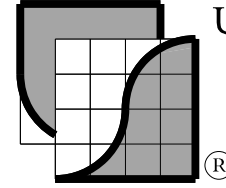


BŘEZSKÉ



-  HRANICE OBCE BŘEZSKÉ
-  HRANICE SOUSEDNÍCH KATASTRÁLNÍCH ÚZEMÍ
-  ZASTAVĚNÉ ÚZEMÍ OBCE BŘEZSKÉ
-  ZASTAVITELNÉ PLOCHY
-  KORIDORY DOPRAVNÍ INFRASTRUKTURY ZE ZÚR KRAJE VYSOČINA - NÁVRH
-  KORIDOR PRO VYSOKORYCHLOSTNÍ TRÁŤ - ÚZEMNÍ REZERVA
-  NAVRHOVANÝ KORIDOR PRO VRT DO AKTUALIZACE ZÚR (DLE STUDIE PROVEDITELNOSTI)
-  KORIDORY DOPRAVNÍ INFRASTRUKTURY ZE ZÚR KRAJE VYSOČINA - ÚZEMNÍ REZERVA
-  ÚZEMNÍ REZERVA (KORIDOR DOPRAVNÍ INFRASTRUKTURY) S UPRÁVENÝM VYMEZENÍM V ÚP VELKÁ BÍTEŠ
-  NAVRHOVANÉ KORIDORY TECHNICKÉ INFRASTRUKTURY ZE ZÚR KRAJE VYSOČINA
-  ZÁMĚR E26 Z PÚR, KTERÝ NENÍ VYMEZEN V ZÚR KRAJE VYSOČINA
-  NAVRHOVANÉ PLOCHY PRO LETECKOU DOPRAVU BŘEZÍ, BŘEZSKÉ
-  OCHRANNÉ PÁSMO PRODUKTOVODU A ROPOVODU
-  BEZPEČNOSTNÍ PÁSMO VTL PLYNOVODŮ NAD 40 BARŮ
-  VEDENÍ ELEKTRICKÉ ENERGIE VVN 400, 220 a 110 KV - STAV
-  SPLAŠKOVÁ KANALIZACE NA ČOV BŘEZSKÉ (PŘÍVOD Z OBCE BŘEZÍ)
-  REGIONÁLNÍ A NADREGIONÁLNÍ PRVKY ÚSES DLE ZÚR KRAJE VYSOČINA A JIHOMORAVSKÉHO KRAJE
-  PRVKY REGIONÁLNÍHO ÚSES NAVRŽENÉ V ÚP BŘEZSKÉ A Z PLATNÉ NEBO ROZPRACOVANÉ ÚPD SOUSEDNÍCH OBČÍ
-  PRVKY LOKÁLNÍHO ÚSES NAVRŽENÉ V BŘEZSKÉ A Z PLATNÉ NEBO ROZPRACOVANÉ ÚPD SOUSEDNÍCH OBČÍ
-  OBLASTI KRAJINNÉHO RÁZU
-  HRANICE KRAJINNÉHO TYPU

vedoucí projektant	Ing. arch. Jiří Hašek	 Urbanistické středisko JIHlava, spol.s r.o. Matky Boží 11, 58601 Jihlava tel: 567 309 461 e-mail: urban.str@ji.cz	
vypracoval	Dana Menšíková		
zadavatel	Obec Březské		
pořizovatel	Městský úřad Velké Meziříčí		
ODŮVODNĚNÍ ÚZEMNÍHO PLÁNU		formát	
BŘEZSKÉ		datum	2/2026
VÝKRES ŠIRŠÍCH VZTAHŮ		stupeň	
		zak. číslo	
		měřítko	číslo výkr.
		1:25 000	7