


HRANICE A KORIDORY	
	Řešené území
	Zastavěné území k 30.09.2025
	Zastavitelná plocha
	Transformační plocha
	Plocha změny v krajině
	Územní rezerva
	Koridor pro technickou infrastrukturu vymezený územním plánem

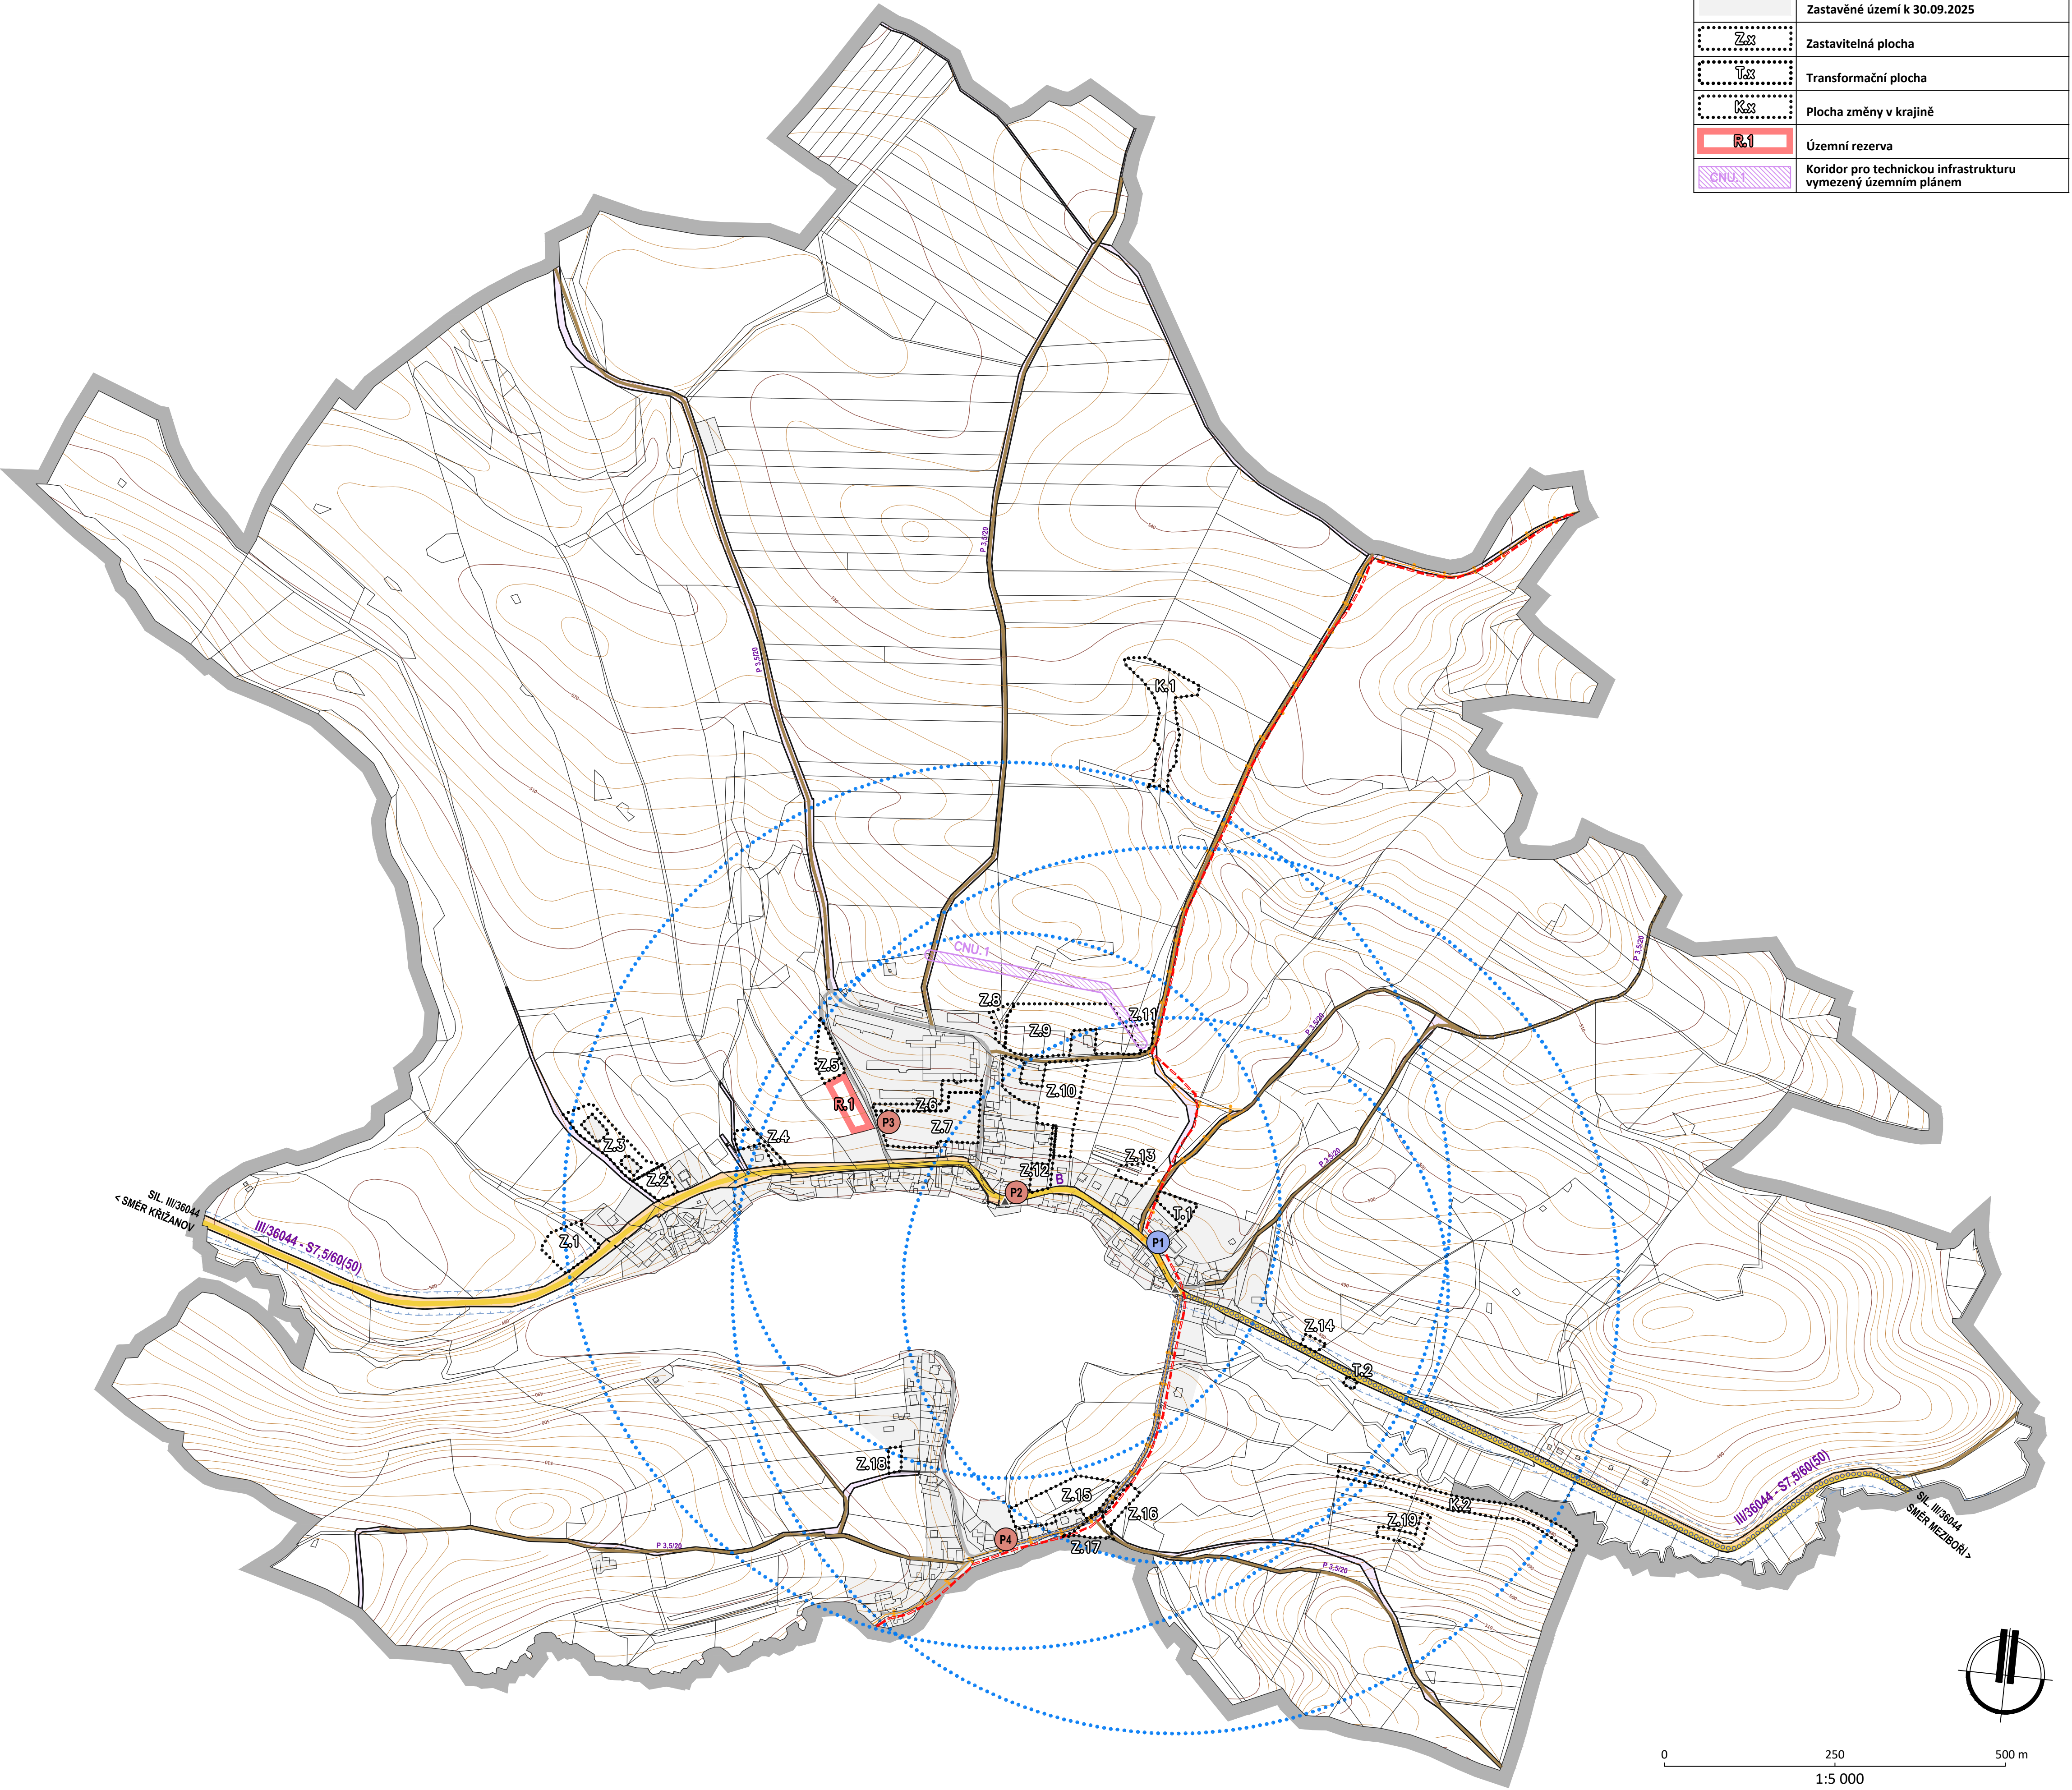

DOPRAVNÍ INFRASTRUKTURA	
	Silnice III. třídy STAV
	Ochranné pásmo silnice
	Místní komunikace STAV
	Účelové komunikace STAV NÁVRH
	Autobusová zastávka
	Izochrona dostupnosti 5 a 8 minut zastávek veřejné dopravy
	Turistické trasy
	Cyklistické trasy
	Hipostezka
	Parkoviště STAV NÁVRH
	Označní komunikace, kategorie komunikace

VYBRANÉ PLOCHY S ROZDÍLNÝM ZPŮSOBEM VYUŽITÍ		
STAV	NÁVRH	Plochy dopravní infrastruktury
		doprava silniční

VRSTEVNICE	
	Interval vrstevnic po 2 m

NÁVRH ÚZEMNĚ PLÁNOVACÍ DOKUMENTACE

ÚZEMNÍ PLÁN DOLNÍ LIBOCHOVÁ ODŮVODNĚNÍ

ZPRACOVATEL: PAVEL ONDRÁČEK, STUDIO-P, NÁDRAŽNÍ 2186/52, 591 01 ŽDĚAR NAD SÁZAVOU, IČ: 70401977
ZPRACOVATELSKÝ KOLEKTIV: PAVEL ONDRÁČEK, ING. ARCH. JAN PSOTA, BC. KLÁRA ONDRÁČKOVÁ
VÍT ONDRÁČEK

POŘIZOVATEL: MěÚ VELKÉ MEZIŘÍČÍ, ODBOR VÝSTAVBY A ÚZEMNÍHO ROZVOJE, ÚŘAD ÚZEMNÍHO PLÁNOVÁNÍ
ZAKÁZKOVÉ ČÍSLO : 1/3/25 MĚŘÍTKO : 1: 5000 DATUM : LISTOPAD 2025

DOPLŇUJÍCÍ VÝKRES
DOPRAVNÍ ŘEŠENÍ

VÝKRES ČÍSLO :
D4