


HRANICE A KORIDORY	
	Řešené území
	Zastavěné území k 30.09.2025
	Zastavitelná plocha
	Transformační plocha
	Plocha změny v krajině
	Územní rezerva
	Koridor pro technickou infrastrukturu vymezený územním plánem

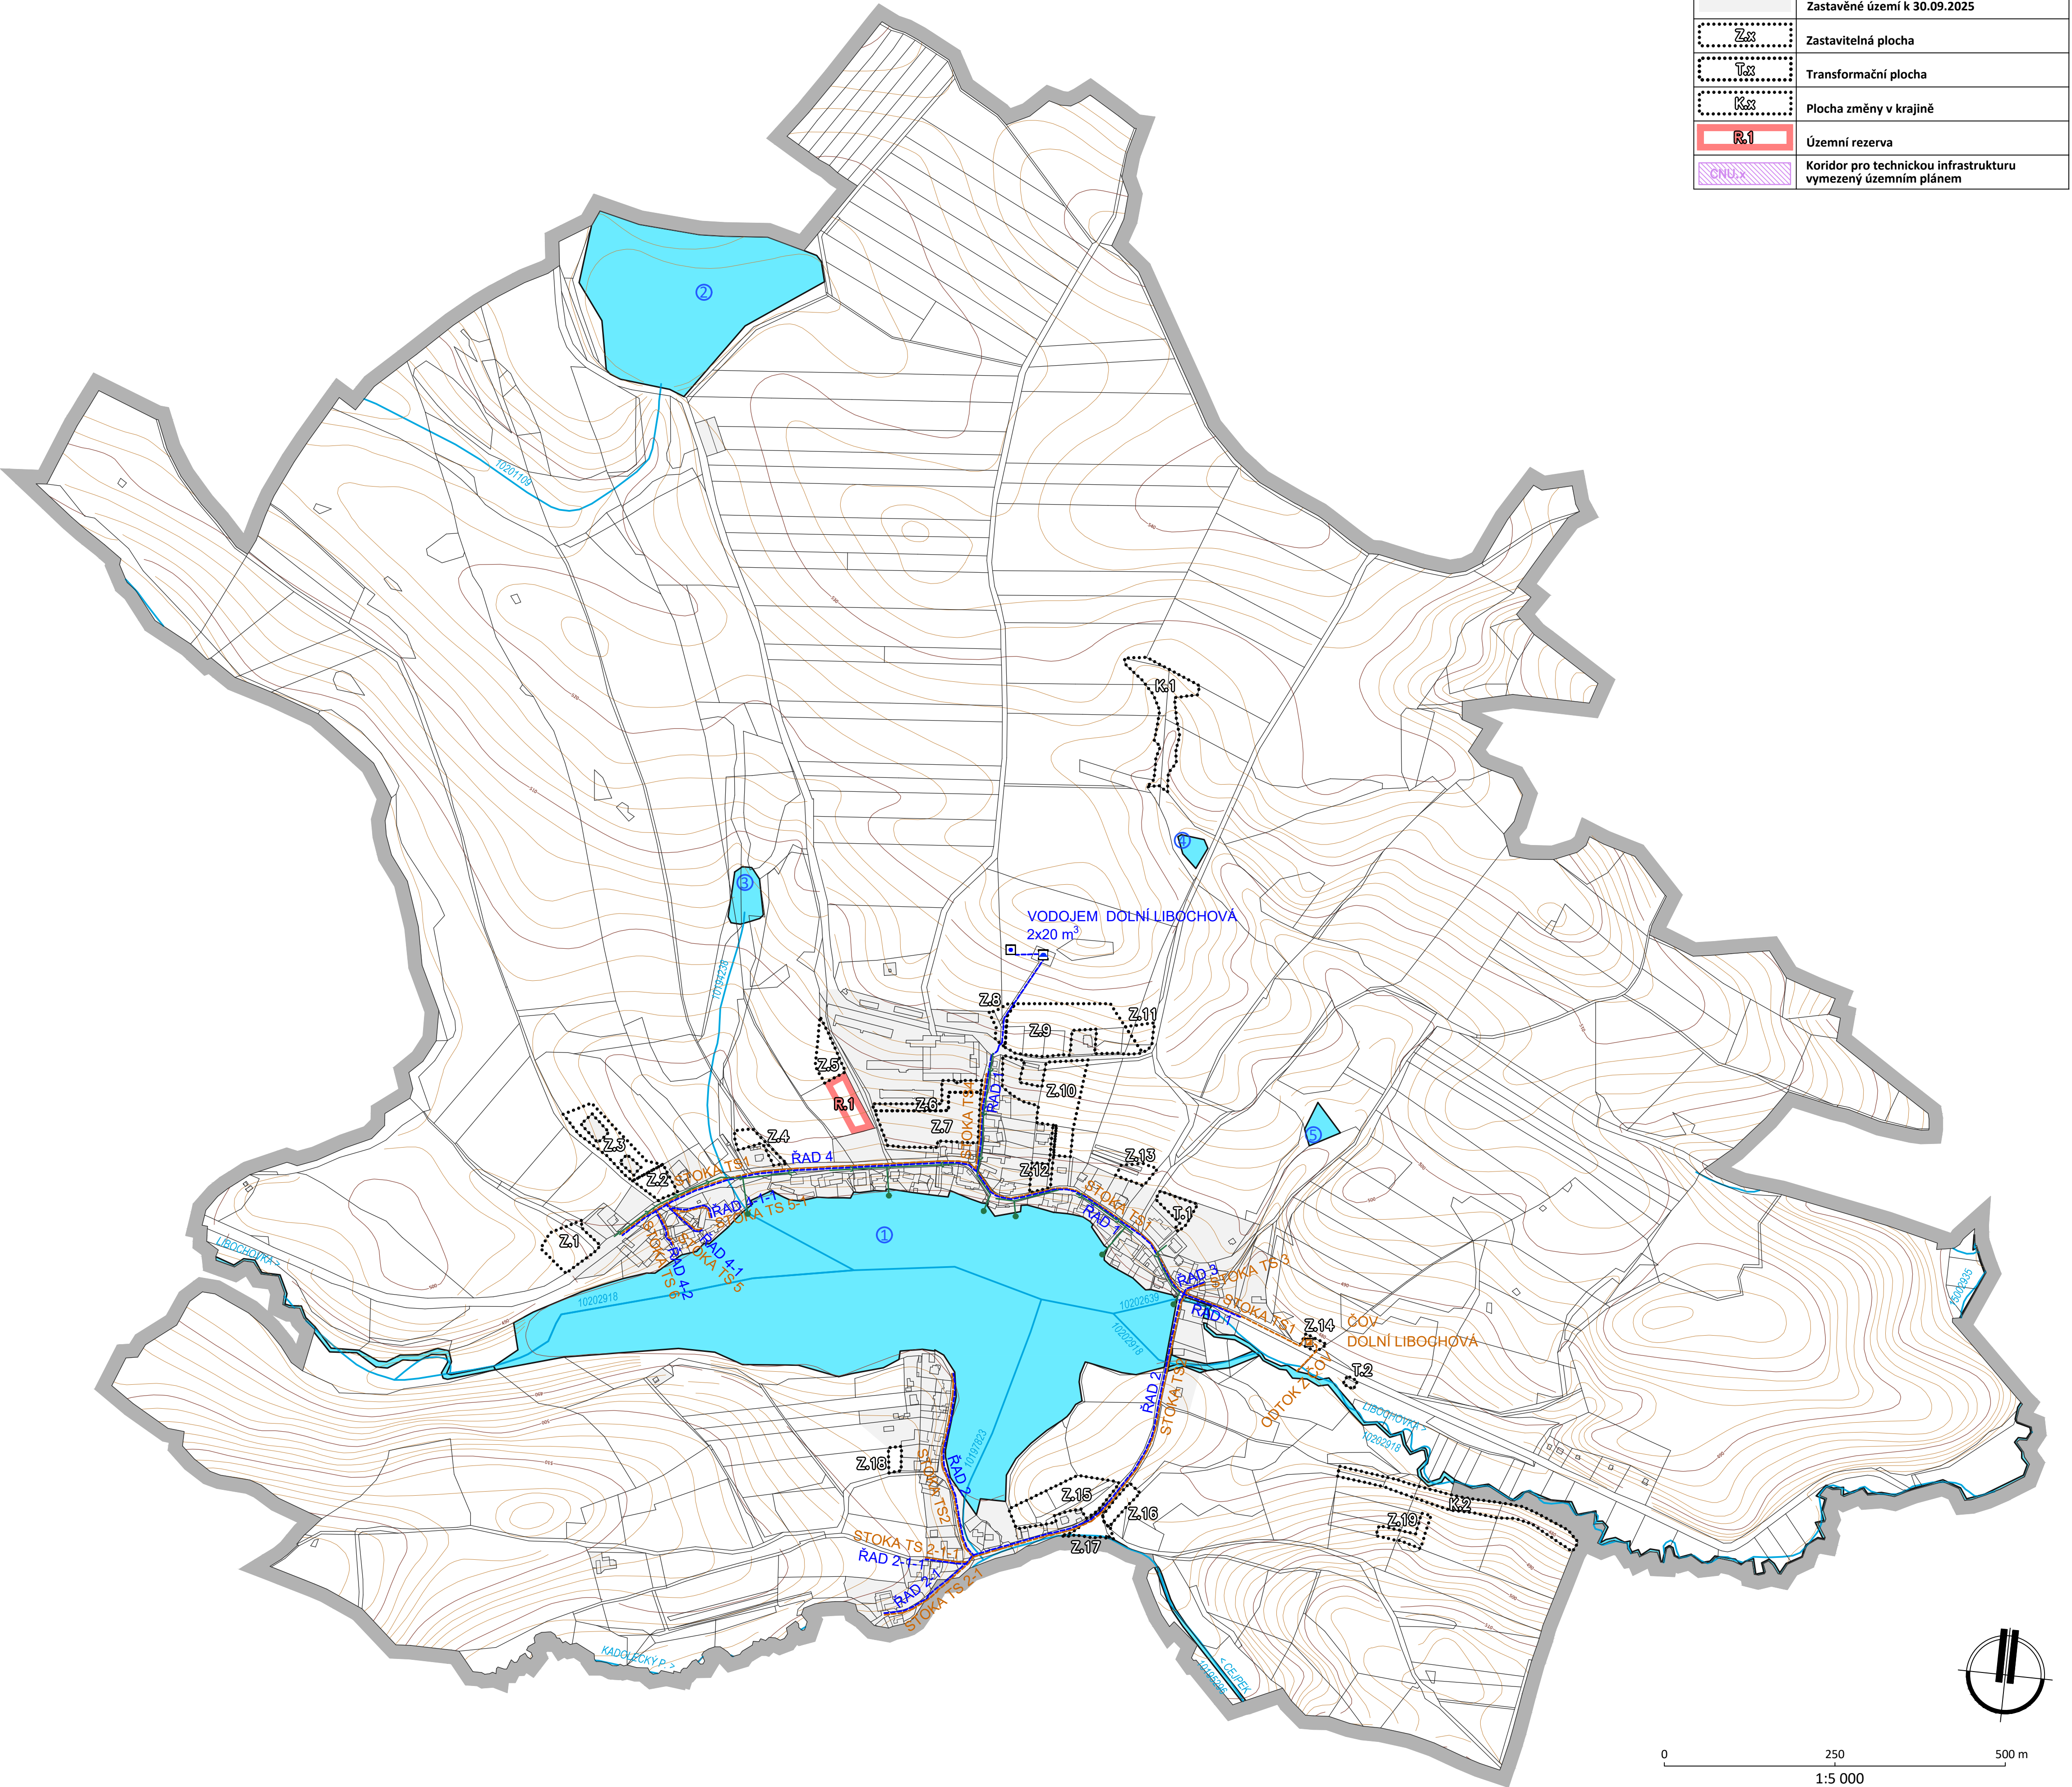

VODNÍ HOSPODÁŘSTVÍ	
	Vodní toky
	Název vodního toku, IDVT
	Označení vodních ploch (viz. textová část odůvodnění ÚP)
ZÁSOBOVÁNÍ VODOU	
	Vodovodní řád NÁVRH
	Vodní zdroj NÁVRH
	Vodojem NÁVRH
ZÁSOBOVÁNÍ VODOU	
	Kanalizace STAV jednotná NÁVRH dešťová
	Výúst kanalizace
	Kanalizace splašková tlaková NÁVRH
	Čistírna odpadních vod NÁVRH

VYBRANÉ PLOCHY S ROZDÍLNÝM ZPŮSOBEM VYUŽITÍ		
STAV	NÁVRH	
		Plochy vodní a vodohospodářské
		vodní a vodních toků

	VRSTEVNICE
	Interval vrstevnic po 2 m

NÁVRH ÚZEMNĚ PLÁNOVACÍ DOKUMENTACE

ÚZEMNÍ PLÁN DOLNÍ LIBOCHOVÁ ODŮVODNĚNÍ

ZPRACOVATEL: PAVEL ONDŘÁČEK, STUDIO-P, NÁDRAŽNÍ 2186/52, 591 01 ŽDĚAR NAD SÁZAVOU, IČ: 70401977
ZPRACOVATELSKÝ KOLEKTIV: PAVEL ONDŘÁČEK, ING. ARCH. JAN PSOTA, BC. KLÁRA ONDŘÁČKOVÁ
VÍT ONDŘÁČEK

POŘIZOVATEL: MěÚ VELKÉ MEZIRČÍČI, ODBOR VÝSTAVBY A ÚZEMNÍHO ROZVOJE, ÚŘAD ÚZEMNÍHO PLÁNOVÁNÍ
ZAKÁZKOVÉ ČÍSLO : 1/3/25 MĚŘÍTKO : 1: 5000 DATUM : LISTOPAD 2025

DOPLŇUJÍCÍ VÝKRES VODNÍ HOSPODÁŘSTVÍ

VÝKRES ČÍSLO :
D5