


HRANICE A KORIDORY	
	Řešené území
	Zastavěné území k xxxx
	Zastavitelná plocha
	Plocha změny v krajině
	Územní rezerva
	Koridor pro technickou infrastrukturu vymezený územním plánem

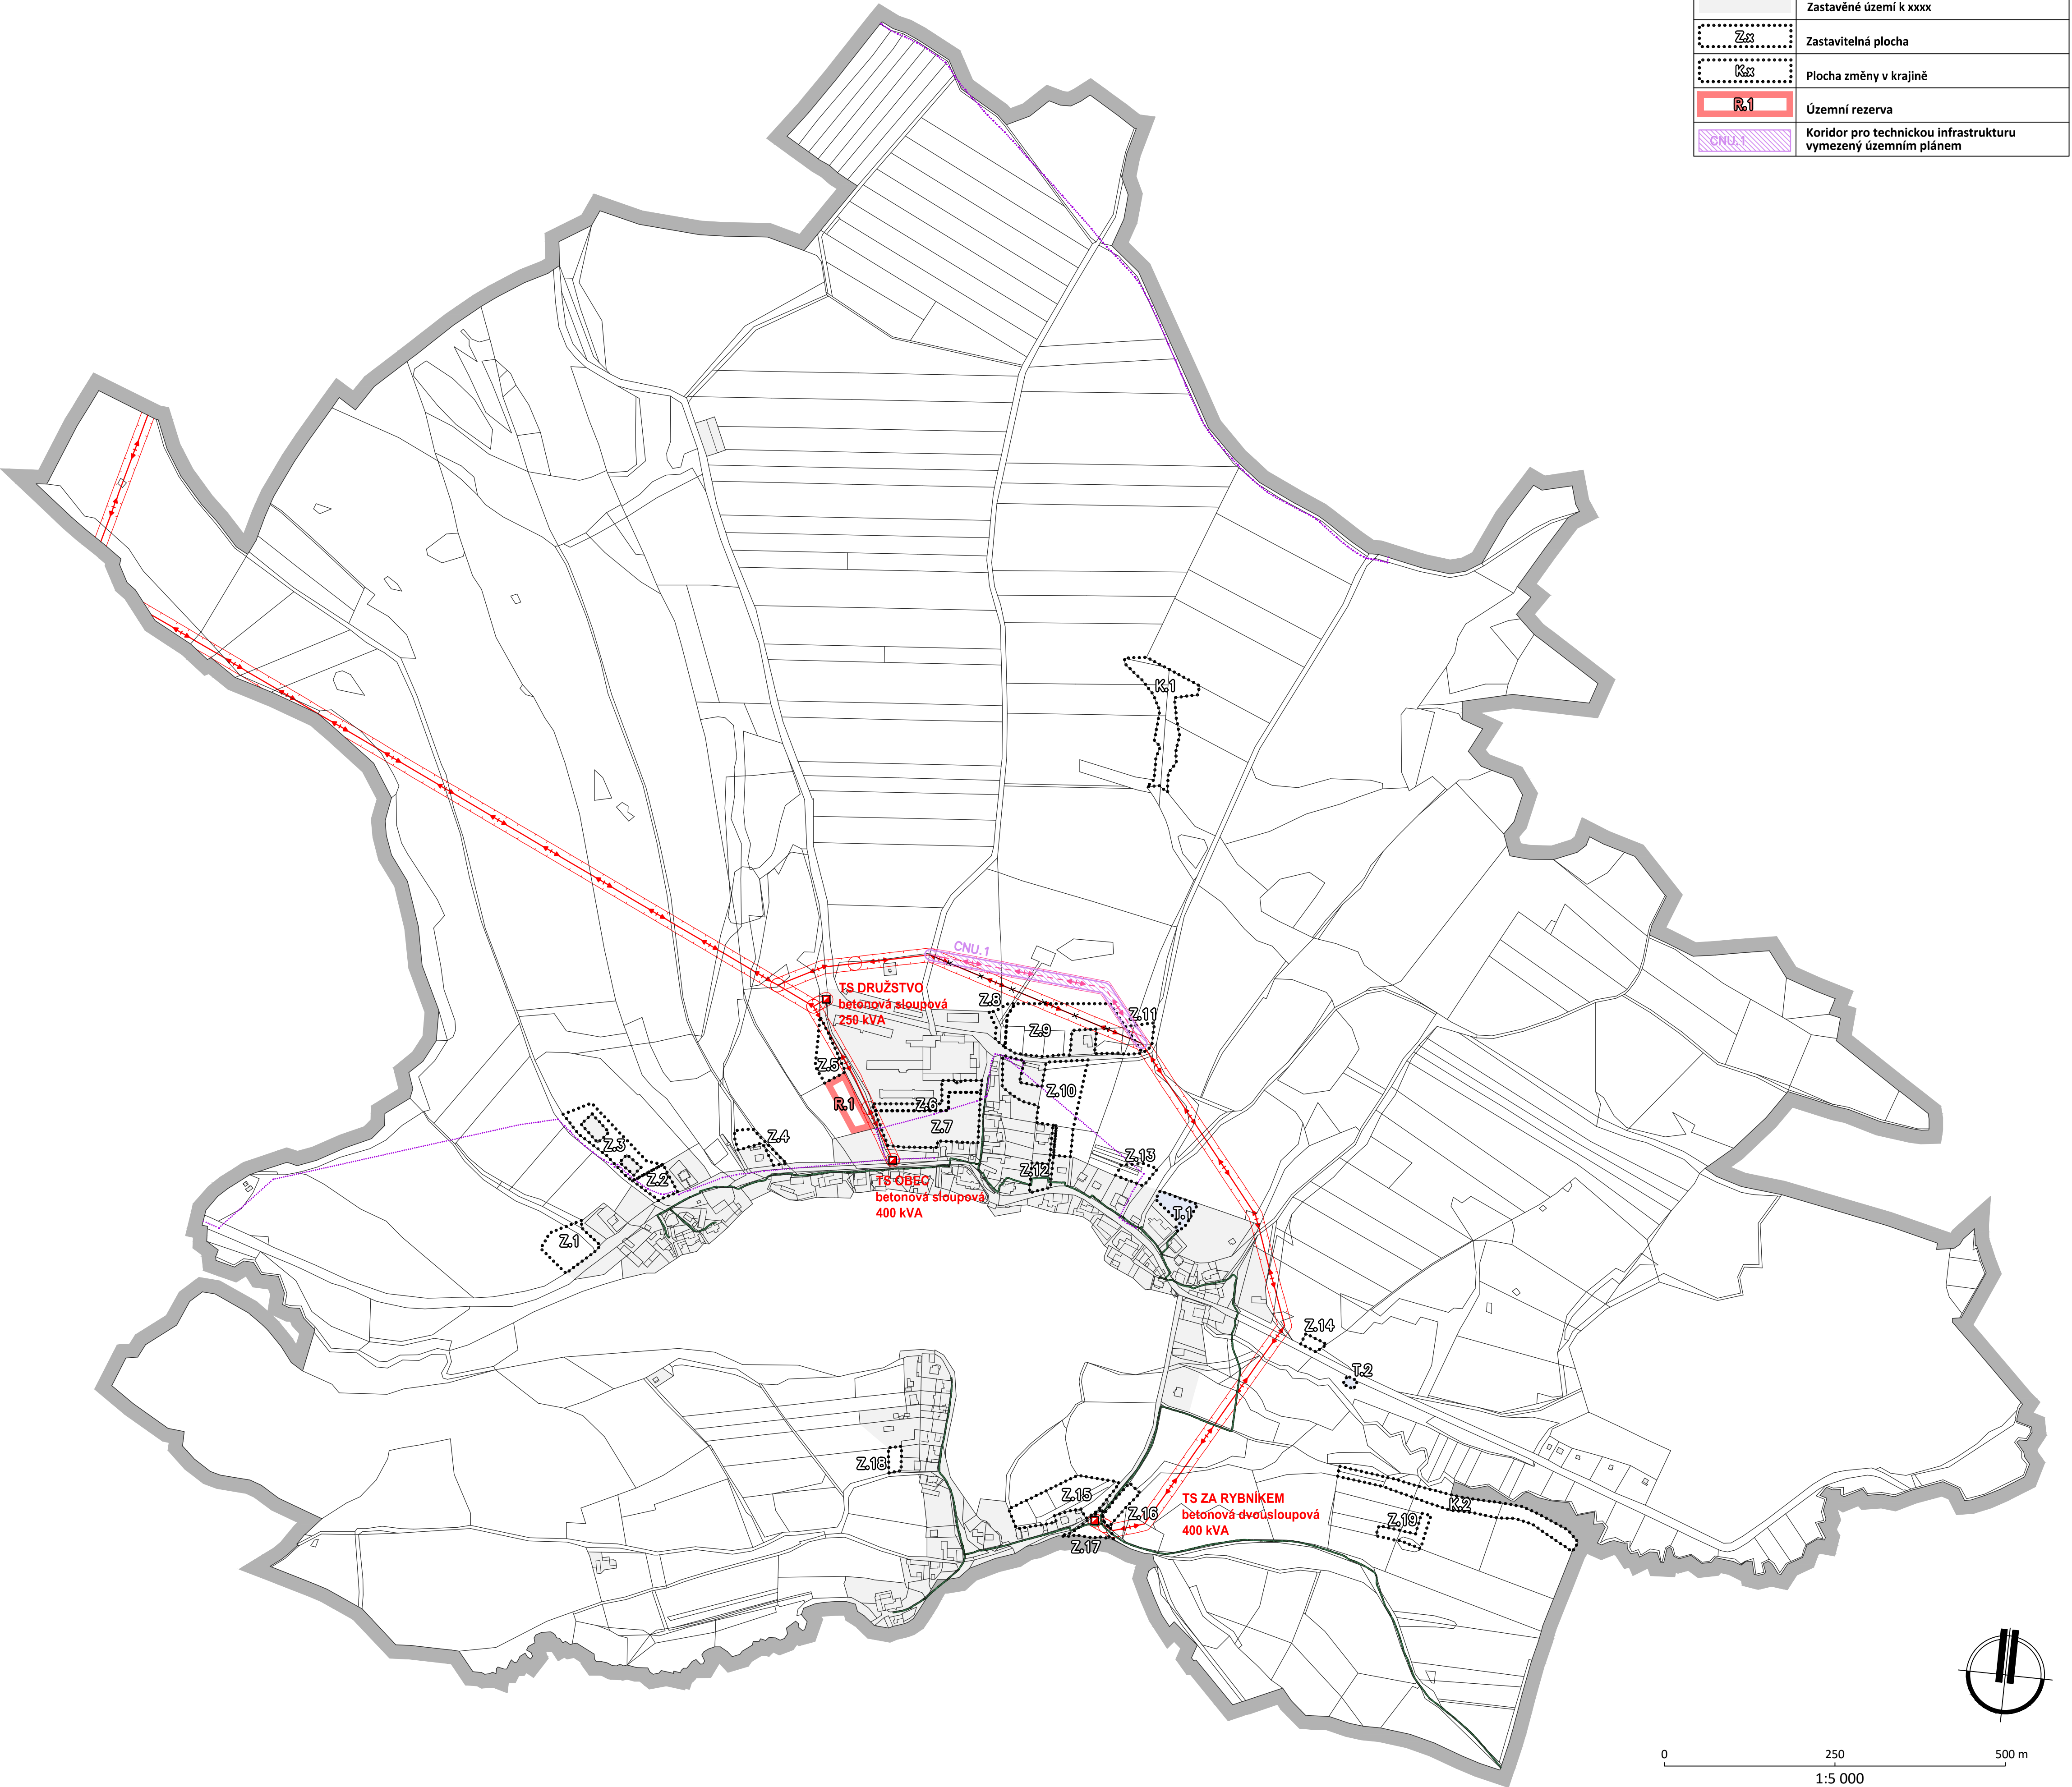

ENERGETIKA, ELEKTRONICKÉ KOMUNIKACE	
ENERGETIKA	
	Elektrické vedení VN 22 kV STAV NÁVRH
	Ochranné pásmo el. vedení VN
	Rušené el. vedení VN 22 kV NÁVRH
	Trafostanice STAV
	STL plynovod včetně ochranného pásma STAV
ELEKTRONICKÉ KOMUNIKACE	
	Telekomunikační kabel STAV

P o z n á m k a :

- Řešené území se nachází v zájmovém území MO ČR v ochranném pásmu přehledových systémů (OP RLP) - ochranné pásmo radiolokačního prostředku Sedlec - Vichenice nad Oslavou.
- Všeobecně pro územní a stavební činnost v řešeném území platí, že předem je nutno projednat s ČR MO stavby uvedené v textové části odůvodnění ÚP.

NÁVRH ÚZEMNĚ PLÁNOVACÍ DOKUMENTACE

ÚZEMNÍ PLÁN DOLNÍ LIBOCHOVÁ ODŮVODNĚNÍ

ZPRACOVATEL: PAVEL ONDRÁČEK, STUDIO-P, NÁDRAŽNÍ 2186/52, 591 01 ŽDĚAR NAD SÁZAVOU, IČ: 70401977
ZPRACOVATELSKÝ KOLEKTIV: PAVEL ONDRÁČEK, ING. ARCH. JAN PSOTA, BC. KLÁRA ONDRÁČKOVÁ
VÍT ONDRÁČEK

POŘIZOVATEL: MěÚ VELKÉ MEZIRČÍ, ODBOR VÝSTAVBY A ÚZEMNÍHO ROZVOJE, ÚŘAD ÚZEMNÍHO PLÁNOVÁNÍ
ZAKÁZKOVÉ ČÍSLO : 1/3/25 MĚŘÍTKO : 1: 5000 DATUM : LISTOPAD 2025

DOPLŇUJÍCÍ VÝKRES
ENERGETIKA, ELEKTRONICKÉ KOMUNIKACE

VÝKRES ČÍSLO :

D6