


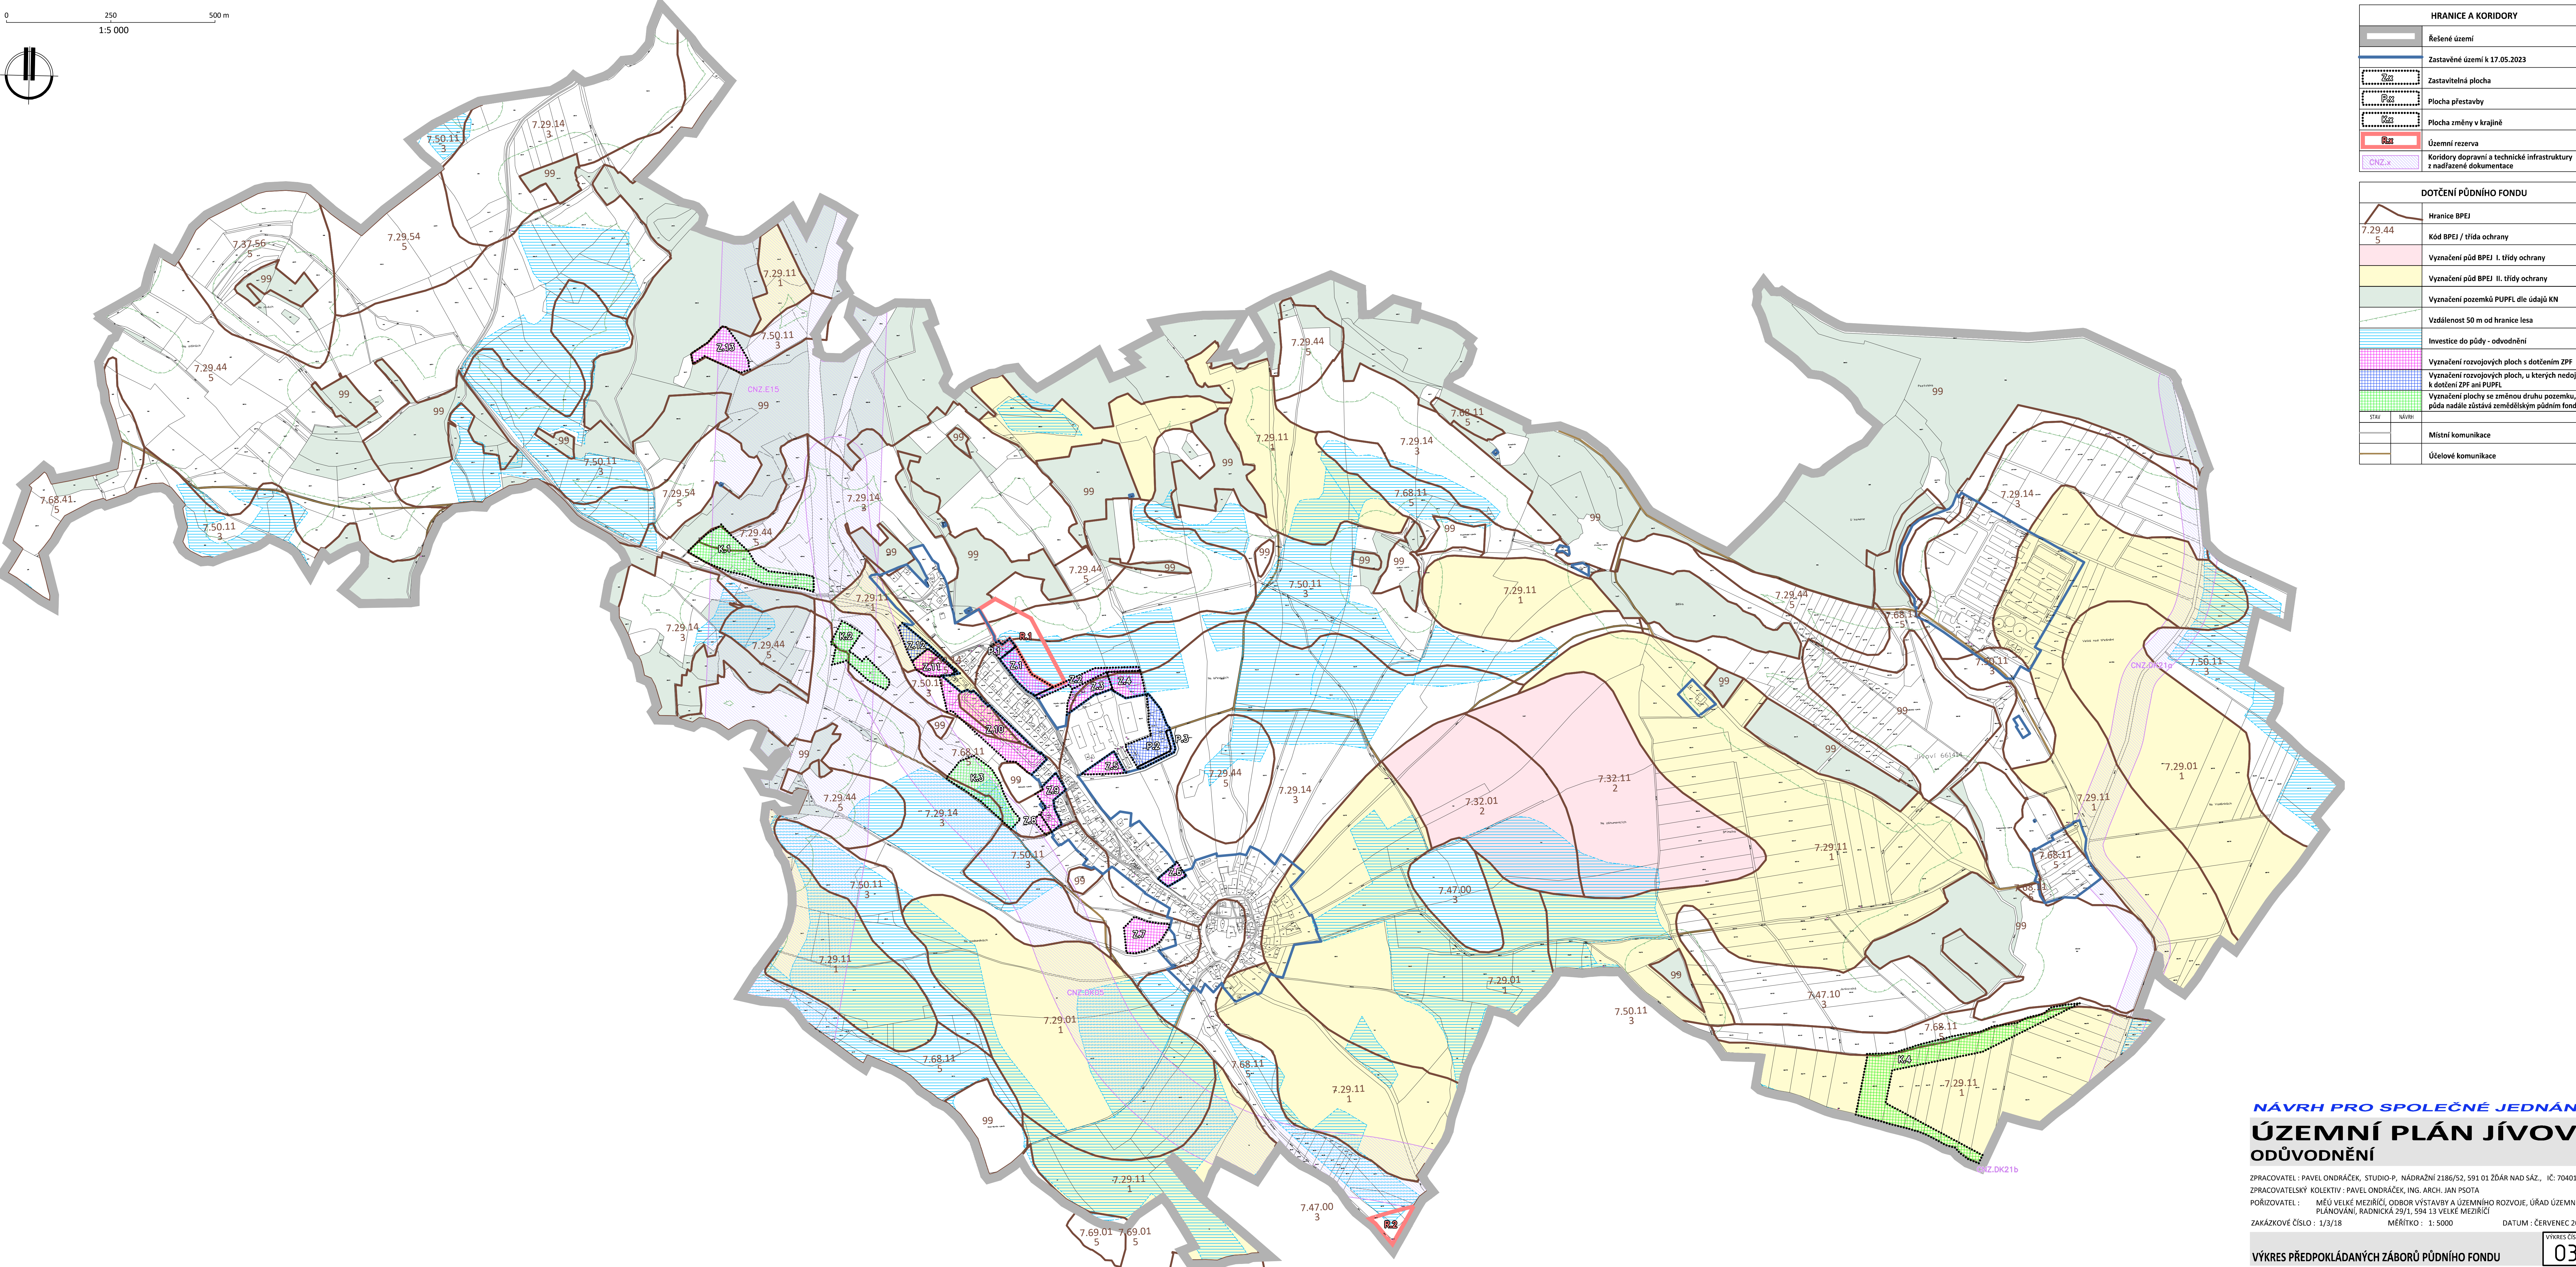

HRANICE A KORIDORY	
	Řešené území
	Zastavěné území k 17.05.2023
	Zastavitelná plocha
	Plocha přestavby
	Plocha změny v krajině
	Územní rezerva
	Koridory dopravní a technické infrastruktury z nadřazené dokumentace

DOTČENÍ PŮDNÍHO FONDU	
	Hranice BPEJ
	Kód BPEJ / třídy ochrany
	Vyznačení půd BPEJ I. třídy ochrany
	Vyznačení půd BPEJ II. třídy ochrany
	Vyznačení pozemků PUPFL dle údajů KN
	Vzdálenost 50 m od hranice lesa
	Investice do půdy - odvodnění
	Vyznačení rozvojových ploch s dotčením ZPF
	Vyznačení rozvojových ploch, u kterých nedojde k dotčení ZPF ani PUPFL
	Vyznačení plochy se změnou druhu pozemku, půda nadále zůstává zemědělským půdním fondem
STAV	NÁVRH
	Místní komunikace
	Účelové komunikace

NÁVRH PRO SPOLEČNÉ JEDNÁNÍ

ÚZEMNÍ PLÁN JÍVOVÍ

ODŮVODNĚNÍ

ZPRACOVATEL : PAVEL ONDŘÁČEK, STUDIO-P, NÁDRAŽNÍ 2186/52, 591 01 ŽDĚAR NAD SÁZ., IČ: 70401977
ZPRACOVATELSKÝ KOLEKTIV : PAVEL ONDŘÁČEK, ING. ARCH. JAN PSOTA
POŘIZOVATEL : MĚÚ VELKÉ MEZÍŘÍČ, ODBOR VÝSTAVBY A ÚZEMNÍHO ROZVOJE, ÚŘAD ÚZEMNÍHO PLÁNOVÁNÍ, RADNICKÁ 29/1, 594 13 VELKÉ MEZÍŘÍČ
ZAKÁZKOVÉ ČÍSLO : 1/3/18 MĚŘÍTKO : 1: 5000 DATUM : ČERVENEC 2023