


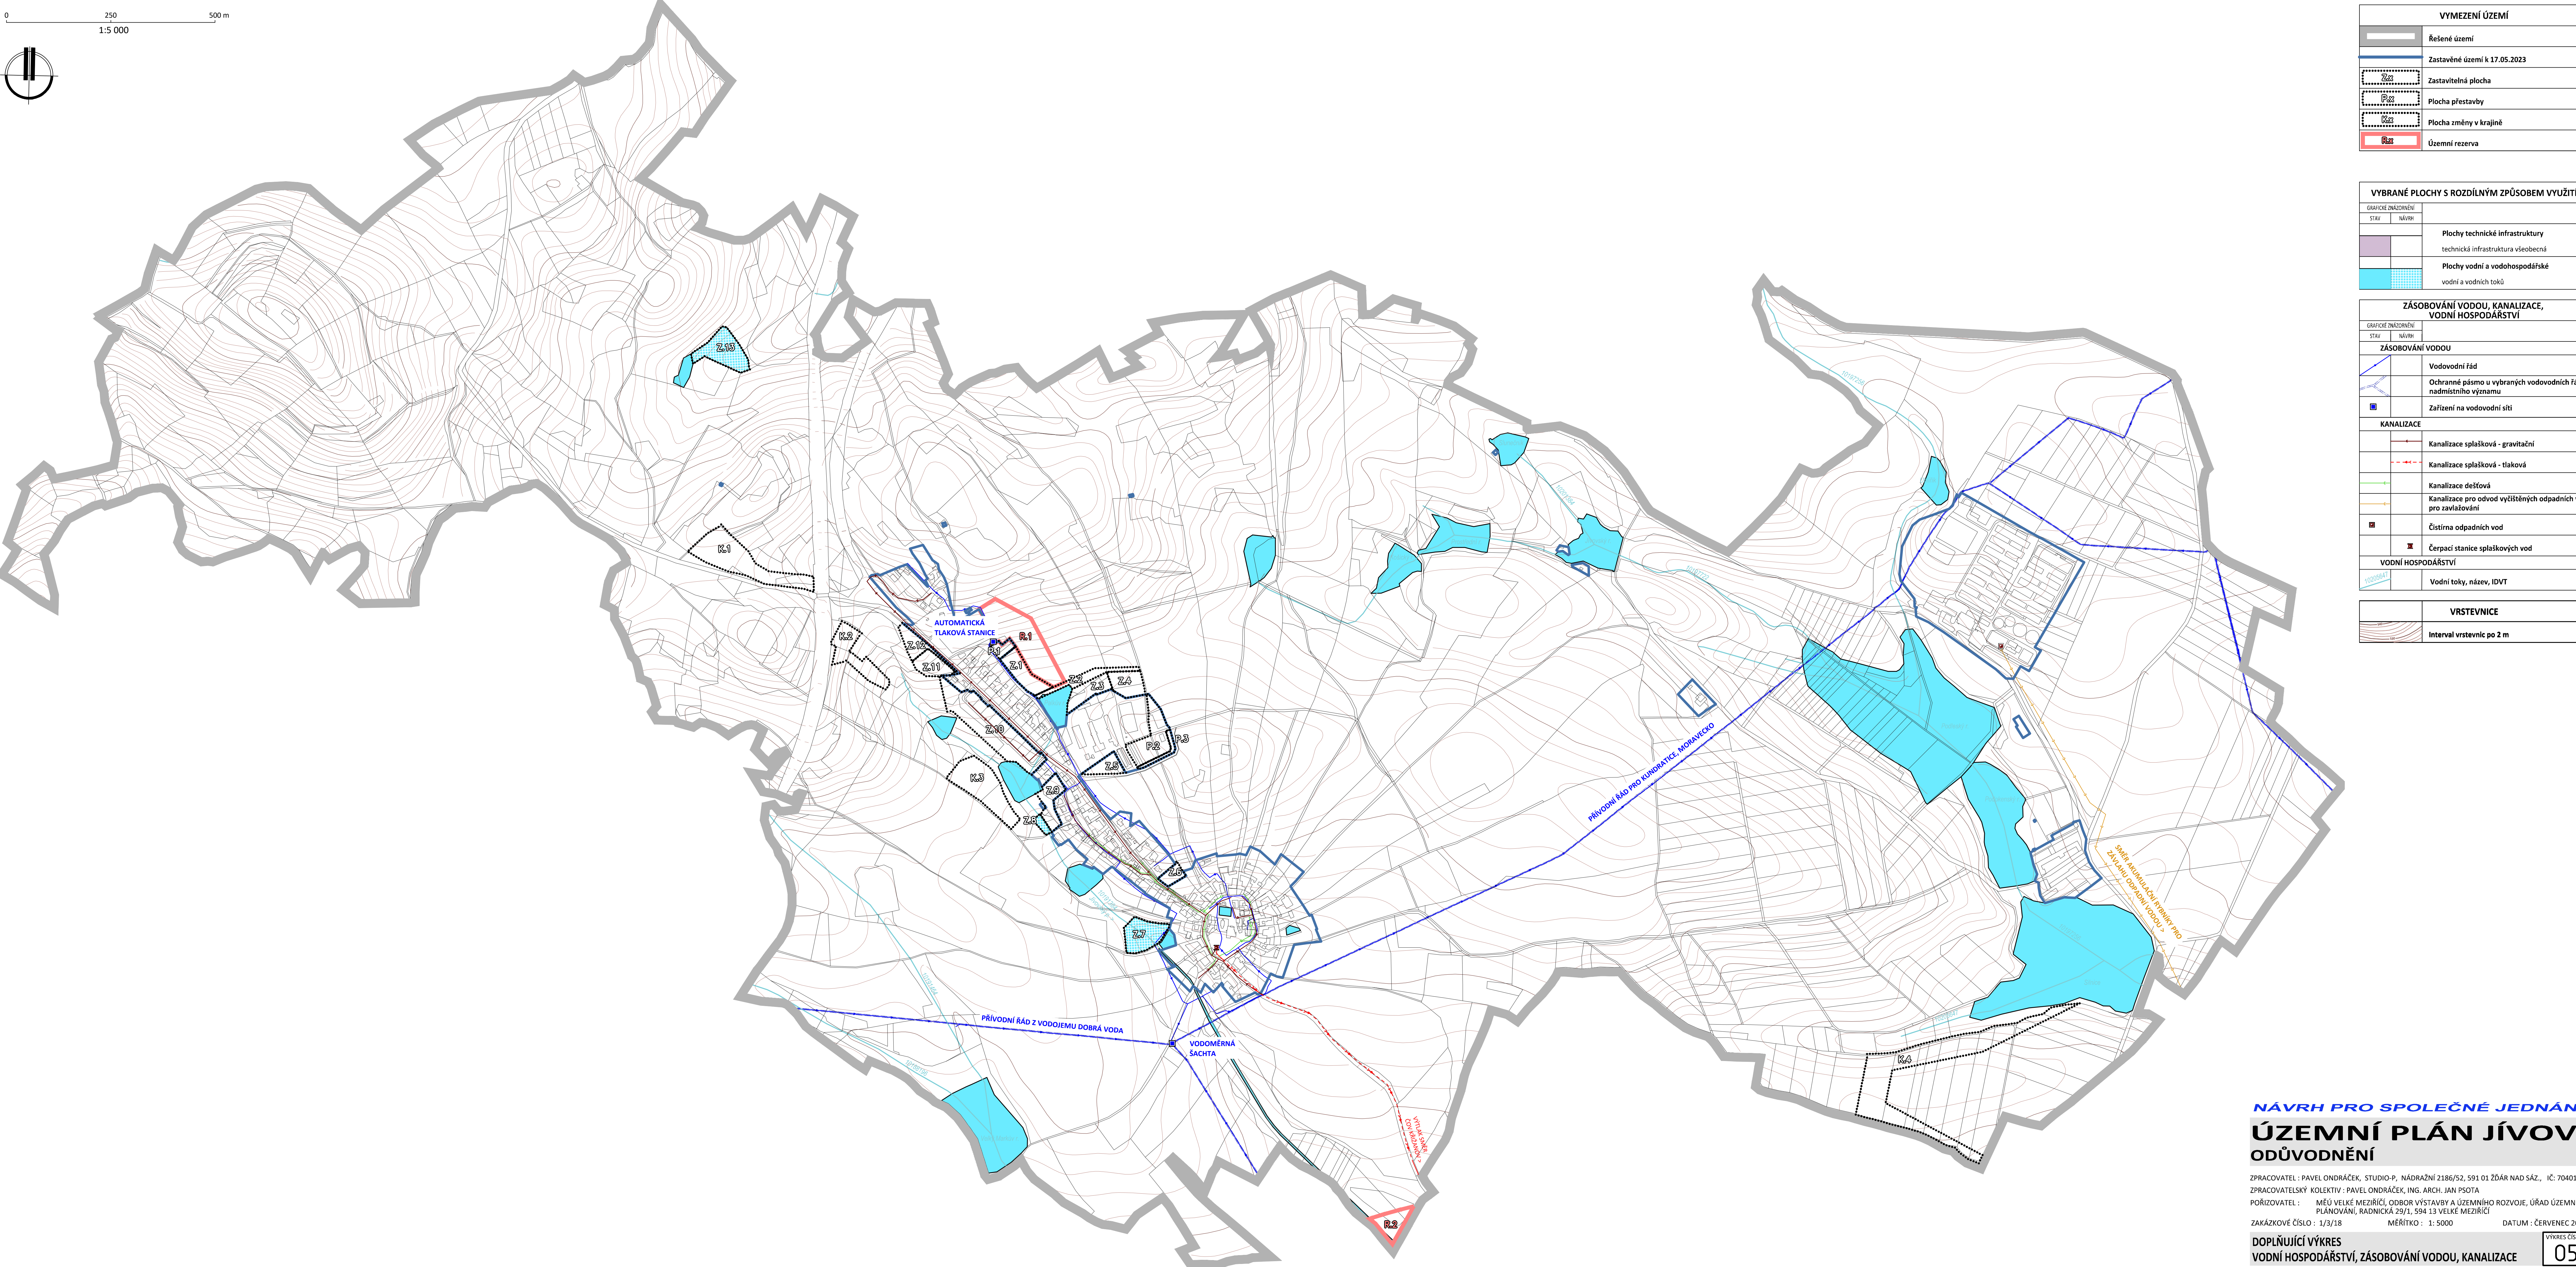

VYMEZENÍ ÚZEMÍ	
	Řešené území
	Zastavěné území k 17.05.2023
	Zastavitelná plocha
	Plocha přestavby
	Plocha změny v krajině
	Územní rezerva

VYBRANÉ PLOCHY S ROZDÍLNÝM ZPŮSOBEM VYUŽITÍ	
GRAFICKÉ ZNAČENÍ	
STAV	NÁVRH
	Plochy technické infrastruktury
	technická infrastruktura všeobecná
	Plochy vodní a vodohospodářské
	vodní a vodních toků

ZÁSOBOVÁNÍ VODOU, KANALIZACE, VODNÍ HOSPODÁŘSTVÍ	
GRAFICKÉ ZNAČENÍ	
STAV	NÁVRH
ZÁSOBOVÁNÍ VODOU	
	Vodovodní řád
	Ochranné pásmo u vybraných vodovodních řádů nadmístního významu
	Zařízení na vodovodní síti
KANALIZACE	
	Kanalizace splašková - gravitační
	Kanalizace splašková - tlaková
	Kanalizace dešťová
	Kanalizace pro odvod vylícštěných odpadních vod pro zavlazňování
	Čistírna odpadních vod
	Čerpací stanice splaškových vod
VODNÍ HOSPODÁŘSTVÍ	
	Vodní toky, název, IDVT

VRSTEVNICE	
	Interval vrstevnice po 2 m

NÁVRH PRO SPOLEČNÉ JEDNÁNÍ ÚZEMNÍ PLÁN JÍVOVÍ ODŮVODNĚNÍ

ZPRACOVATEL : PAVEL ONDŘÁČEK, STUDIO-P, NÁDRAŽNÍ 2186/52, 591 01 ŽDĚAR NAD SÁZ., IČ: 70401977
ZPRACOVATELSKÝ KOLEKTIV : PAVEL ONDŘÁČEK, ING. ARCH. JAN PŠOTA
POŘIZOVATEL : MĚÚ VELKÉ MEZÍŘÍČ, ODBOR VÝSTAVBY A ÚZEMNÍHO ROZVOJE, ÚŘAD ÚZEMNÍHO PLÁNOVÁNÍ, RADNICKÁ 29/1, 594 13 VELKÉ MEZÍŘÍČ
ZAKÁZKOVÉ ČÍSLO : 1/3/18 MĚŘÍTKO : 1: 5000 DATUM : ČERVENEC 2023

DOPLŇUJÍCÍ VÝKRES
VODNÍ HOSPODÁŘSTVÍ, ZÁSOBOVÁNÍ VODOU, KANALIZACE

VÝKRES ČÍSLO :
05