


MORAVEC

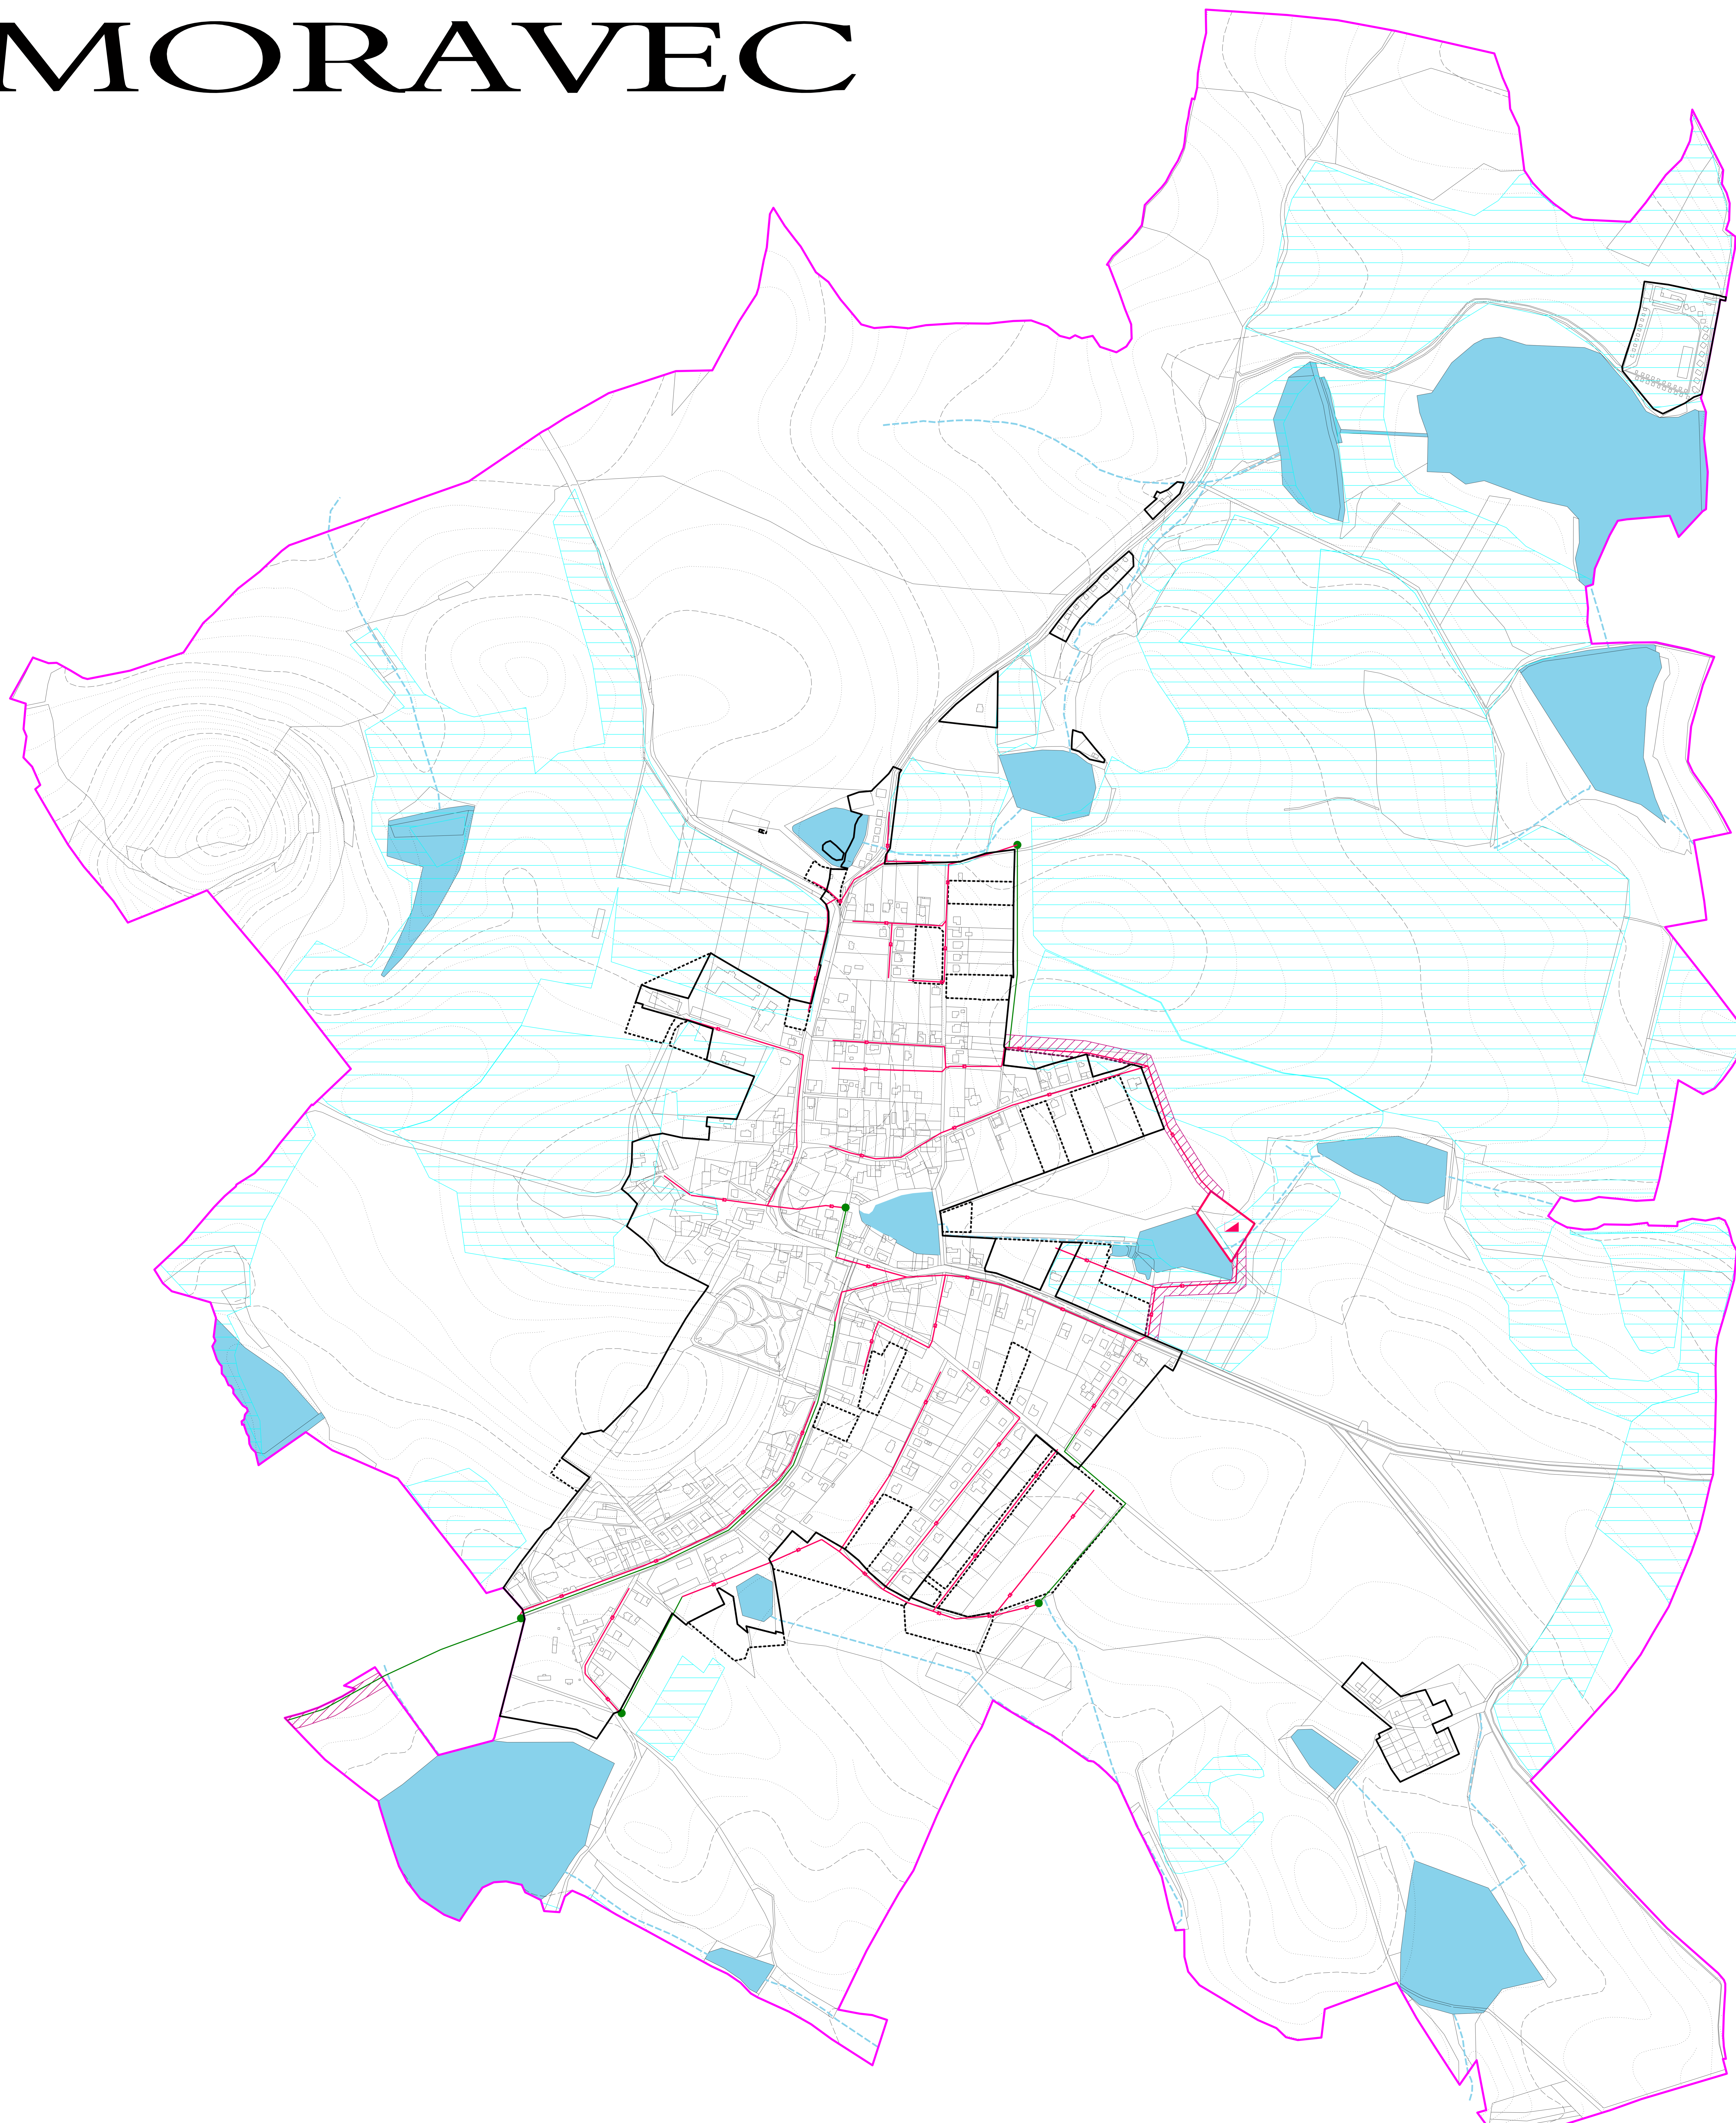

STAV	NÁVRH	REZERVA	
	— EE —		KANALIZACE ODDÍLNÁ SPLAŠKOVÁ
	—		KANALIZACE - VÝTLAK
	●		ČERPACÍ STANICE SPLAŠKŮ
	▲		ČIŠTÍRNA ODPADNÍCH VOD
	▨		KORIDOR TECHNICKÉ INFRASTRUKTURY PRO KANALIZAČNÍ ŘÁDY
	▨		POZEMKY S PROVEDENOU INVESTICÍ DO PŮDY (MELIORACE)
	■		PLOCHY VODNÍ A VODOHOSPODÁŘSKÉ
	---		OSTATNÍ DROBNÉ VODNÍ TOKY
	□		HRANICE ŘEŠENÉHO ÚZEMÍ
	□		ZASTAVĚNÉ ÚZEMÍ
	□		ZASTAVITELNÉ PLOCHY

POZNÁMKA:
- STÁVAJÍCÍ KANALIZAČNÍ ŘÁDY BUDOU VYUŽITY JAKO DEŠŤOVÁ KANALIZACE



ved. a zodp. projektant	Ing. arch. Jiří Hašek	Urbanistické středisko JIHLAVA, spol.s r.o. Másky 18a/11, 58001 Jihlava tel: 567 309 465 e-mail: urban.st@jz.cz	
vypracoval	Dana Menšíková		
pořizovatel	Městský úřad Velké Meziříčí		
zadavatel	Obec Moravec		
ODŮVODNĚNÍ ÚZEMNÍHO PLÁNU MORAVEC		formát	
		datum	01/2019
		stupeň	
		zak. číslo	
KANALIZACE DOPLŇUJÍCÍ VÝKRES		měřítko	číslo výkr. 8
		1: 5000	