


MORAVEC

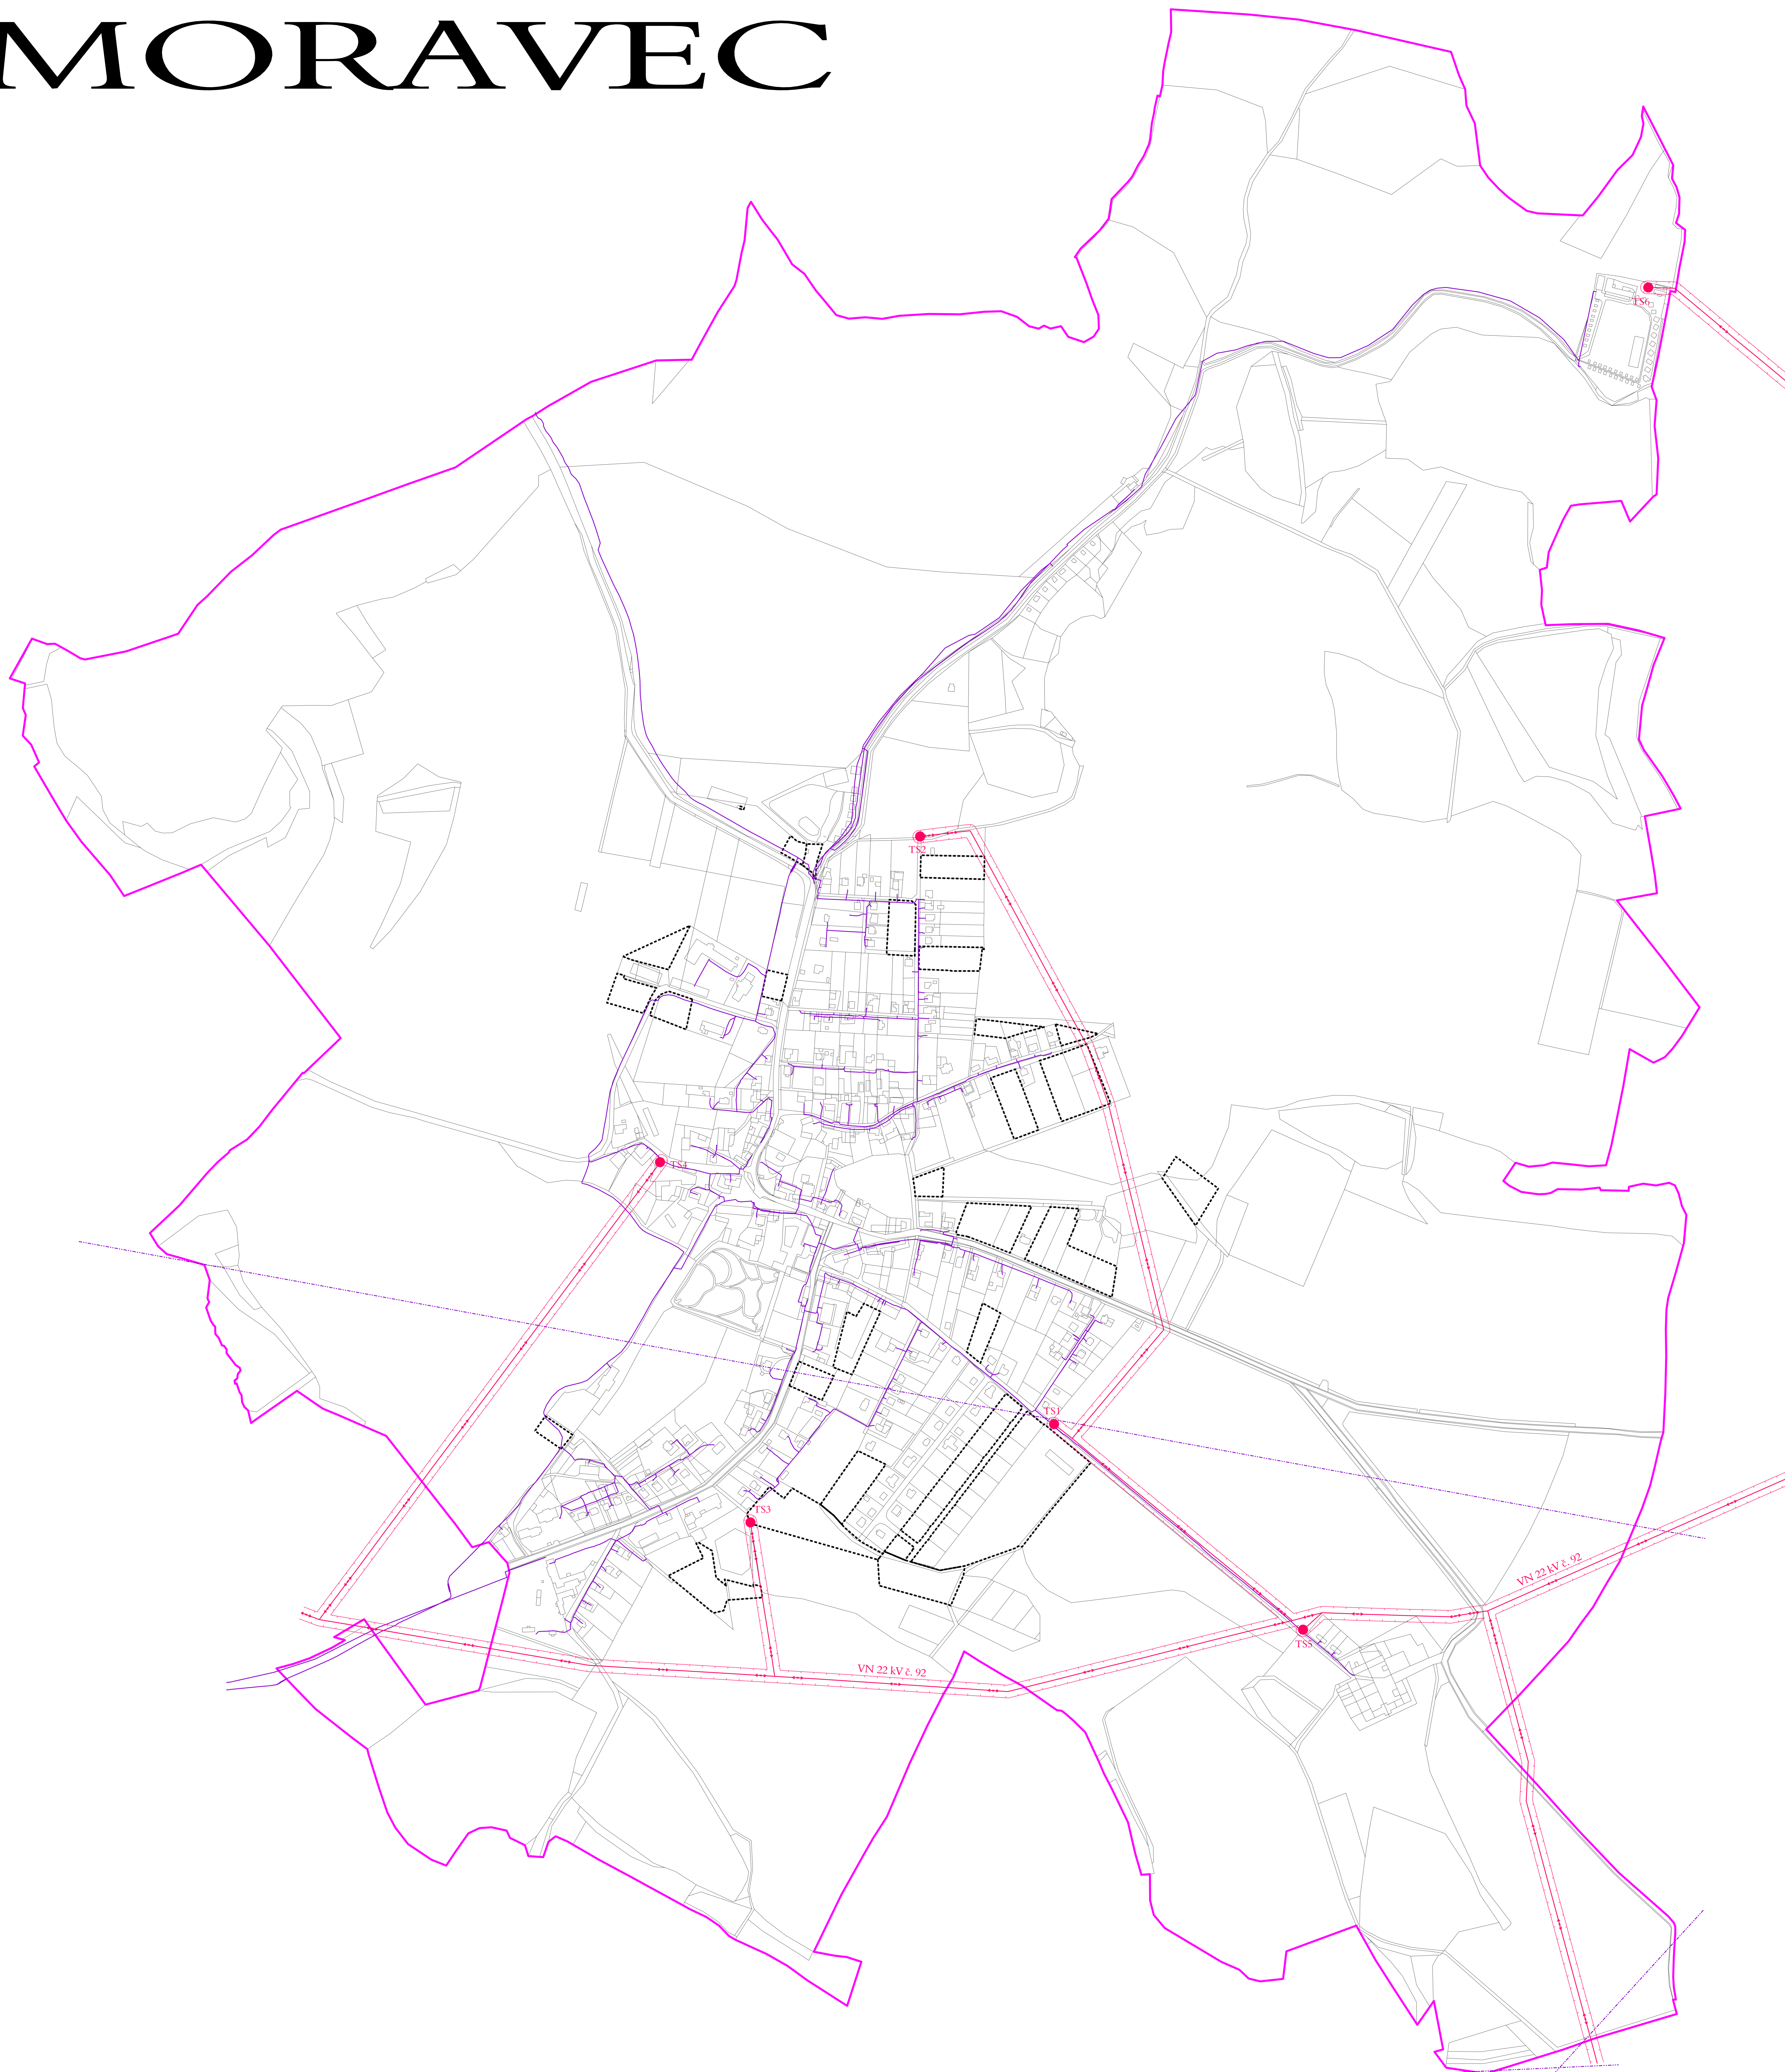

STAV	NÁVRH	REZERVA	
			VZDUŠNÉ VEDENÍ VN 22 kV
			OCHRANNÁ PÁSMA VEDENÍ VN 22 kV
			TRAFOSTANICE
			TELEKOMUNIKAČNÍ SÍŤ
			RADIORELEVOVÉ TRASY
			HRANICE ŘEŠENÉHO ÚZEMÍ
			ZASTAVĚNÉ ÚZEMÍ
			ZASTAVITELNÉ PLOCHY



ved. a zodp. projektant	Ing.arch.Jiří Hašek	Urbanistické středisko JIHLAVA, spol.s r.o. Másky 16a/11, 58001 Jihlava tel: 567 309 461 e-mail: urban.st@jz.cz	
vypracoval	Dana Menšíková		
pořizovatel	Městský úřad Velké Meziříčí		
zadavatel	Obec Moravec		
ODŮVODNĚNÍ ÚZEMNÍHO PLÁNU MORAVEC		formát	
		datum	01/2019
		stupeň	
		zak.číslo	
		měřítko	číslo výkr.
ELEKTRICKÁ ENERGIE, TELEKOMUNIKACE		1: 5000	9
DOPLŇUJÍCÍ VÝKRES			