OSOVÁ BÍTÝŠKA

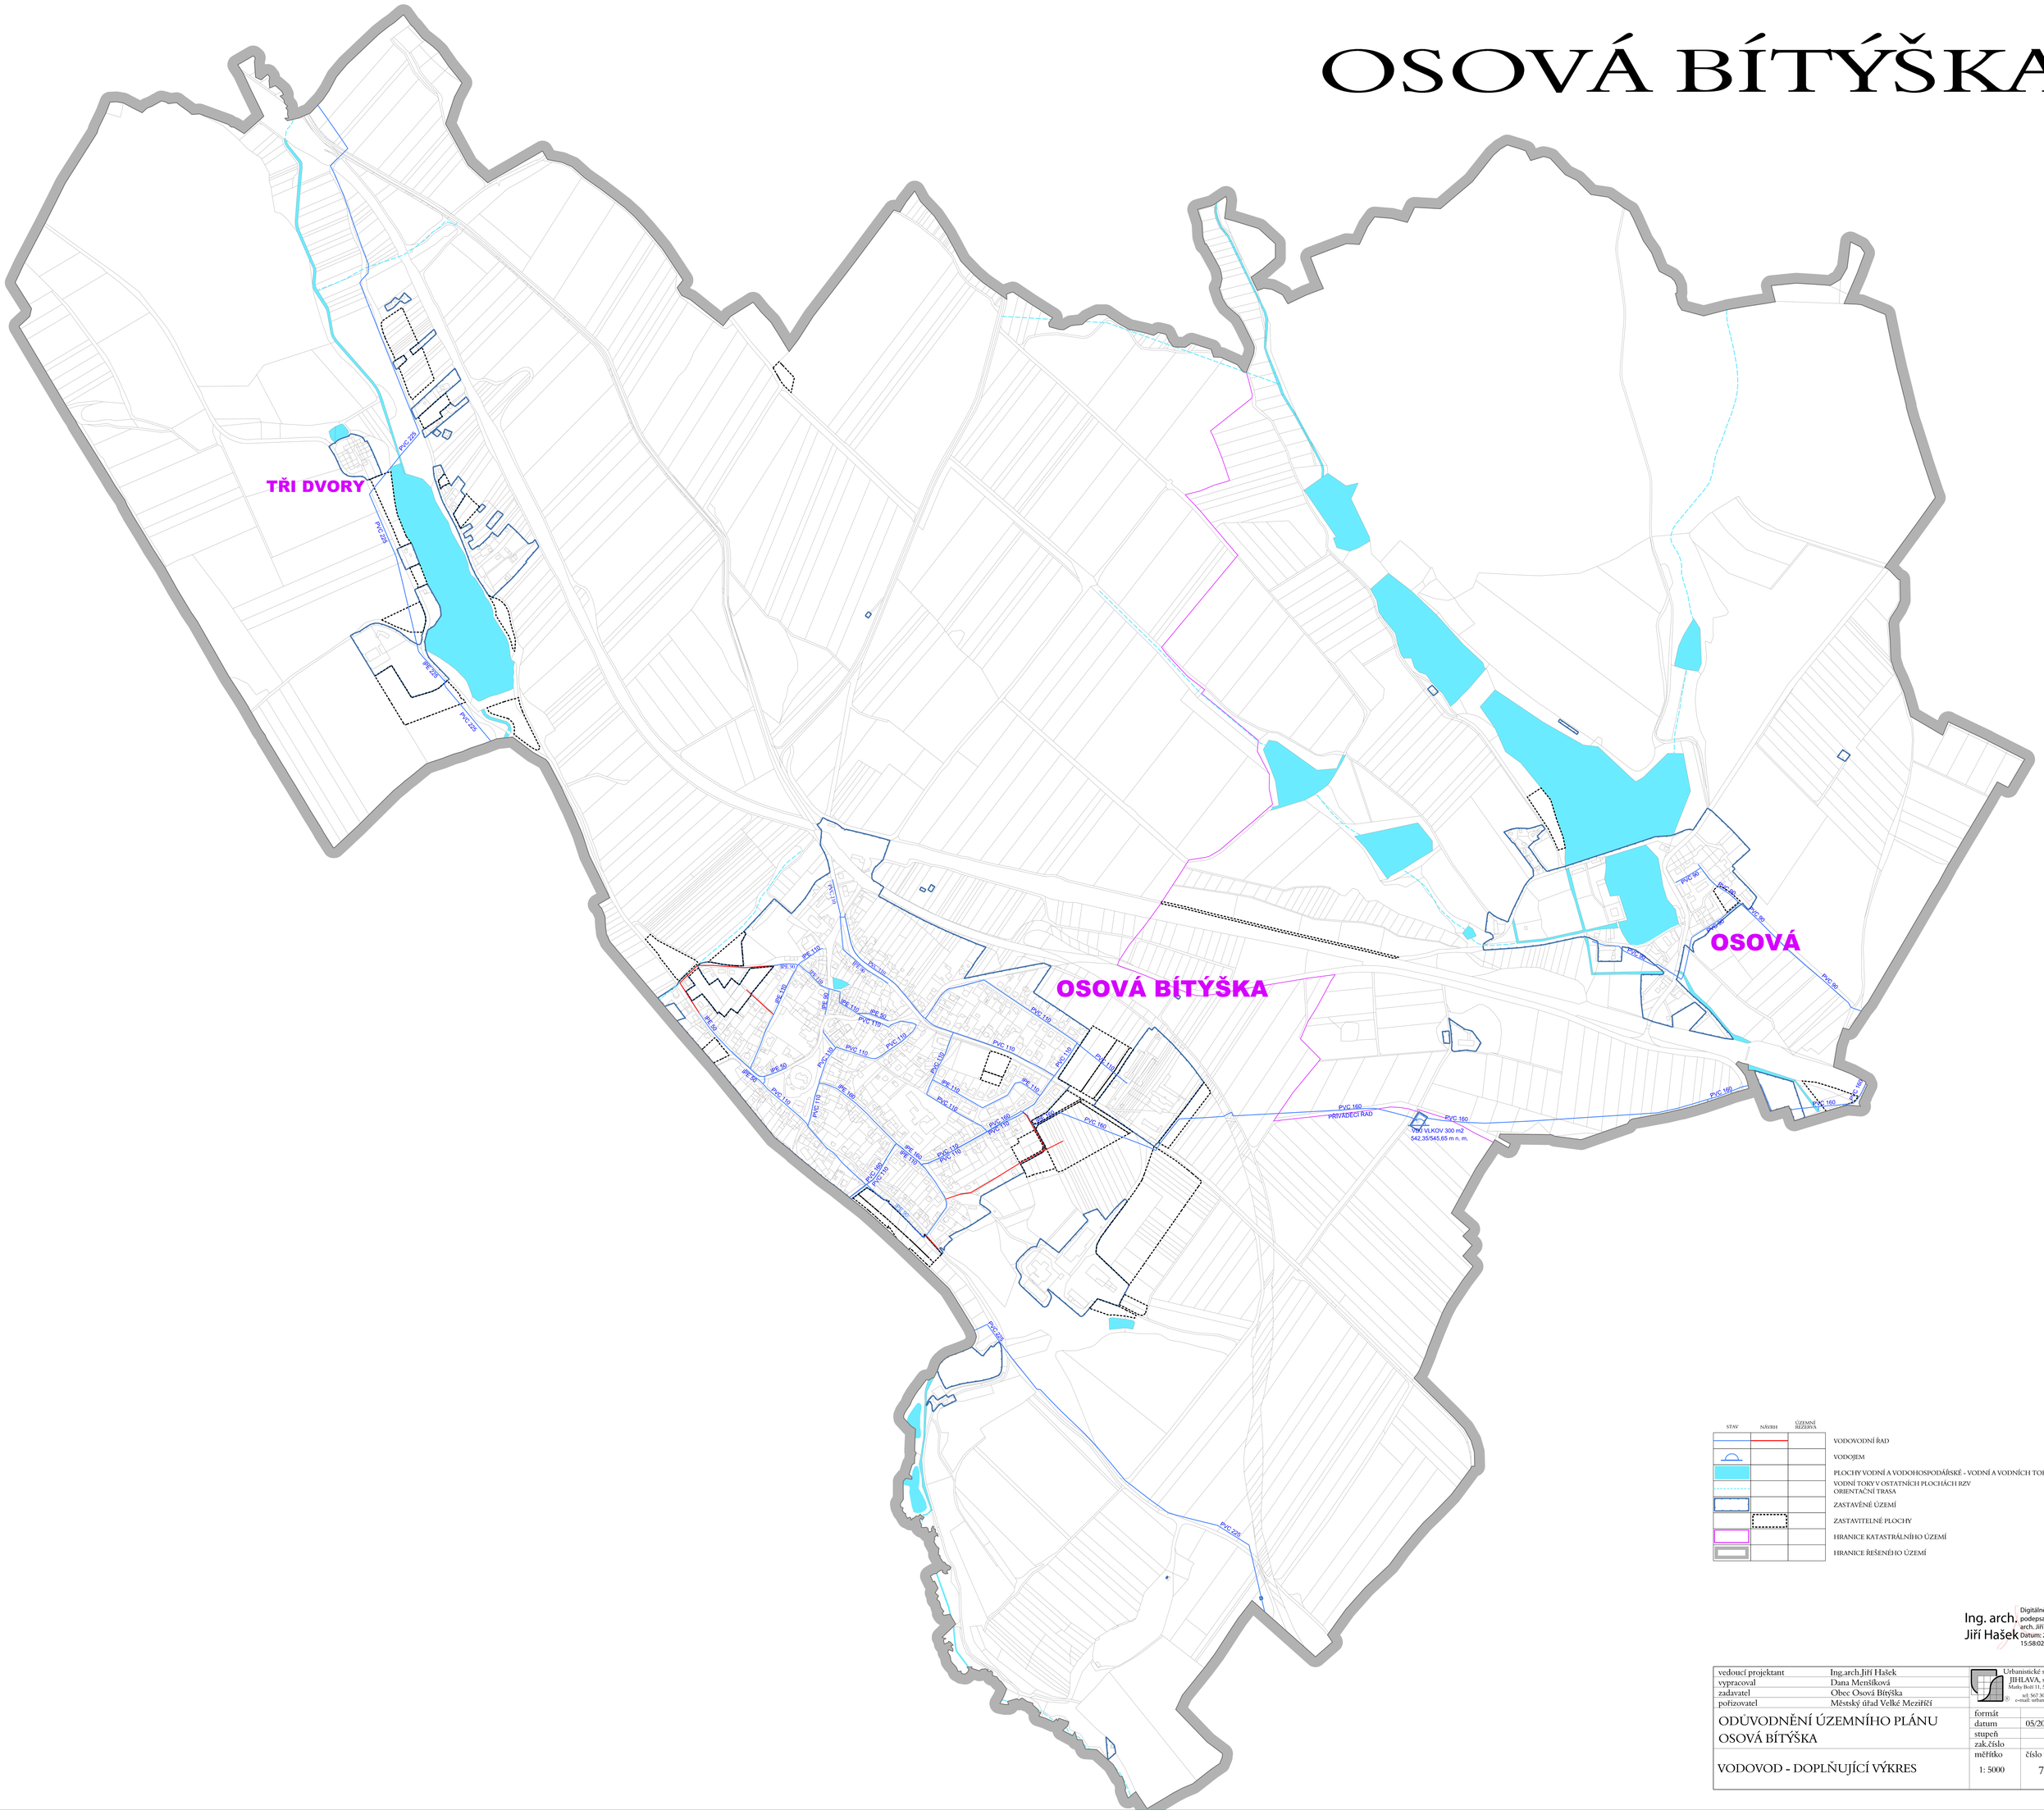

STAV	NÁVRH	ÚZEMNÍ REZERVA	
			VODOVODNÍ ŘAD
			VODOJEM
			PLOCHY VODNÍ A VODOHOSPODÁŘSKÉ - VODNÍ A VODNÍCH TOKŮ
			VODNÍ TOKY V OSTATNÍCH PLOCHÁCH RZV ORIENTAČNÍ TRASA
			ZASTAVĚNÉ ÚZEMÍ
			ZASTAVITELNÉ PLOCHY
			HRANICE KATASTRÁLNÍHO ÚZEMÍ
			HRANICE ŘEŠENÉHO ÚZEMÍ

Ing. arch. Jiří Hašek

Digitálně podepsal Ing. arch. Jiří Hašek
Datum: 2026.04.30 15:58:02 +02'00'

vedoucí projektant	Ing.arch.Jiří Hašek	Urbanistické středisko JIHLAVA, spol.s r.o. Masarykovo nám. 11, 586 01 Jihlava tel: 567 309 463 e-mail: urban.stri@j.cz
vypracoval	Dana Menšíková	
zadavatel	Obec Osová Bítýška	
pořizovatel	Městský úřad Velké Meziříčí	
ODŮVODNĚNÍ ÚZEMNÍHO PLÁNU OSOVÁ BÍTÝŠKA	formát	
	datum	05/2026
	stupeň	
	zak.číslo	
VODOVOD - DOPLŇUJÍCÍ VÝKRES	měřítko 1: 5000	číslo výkr. 7