OSOVÁ BÍTÝŠKA

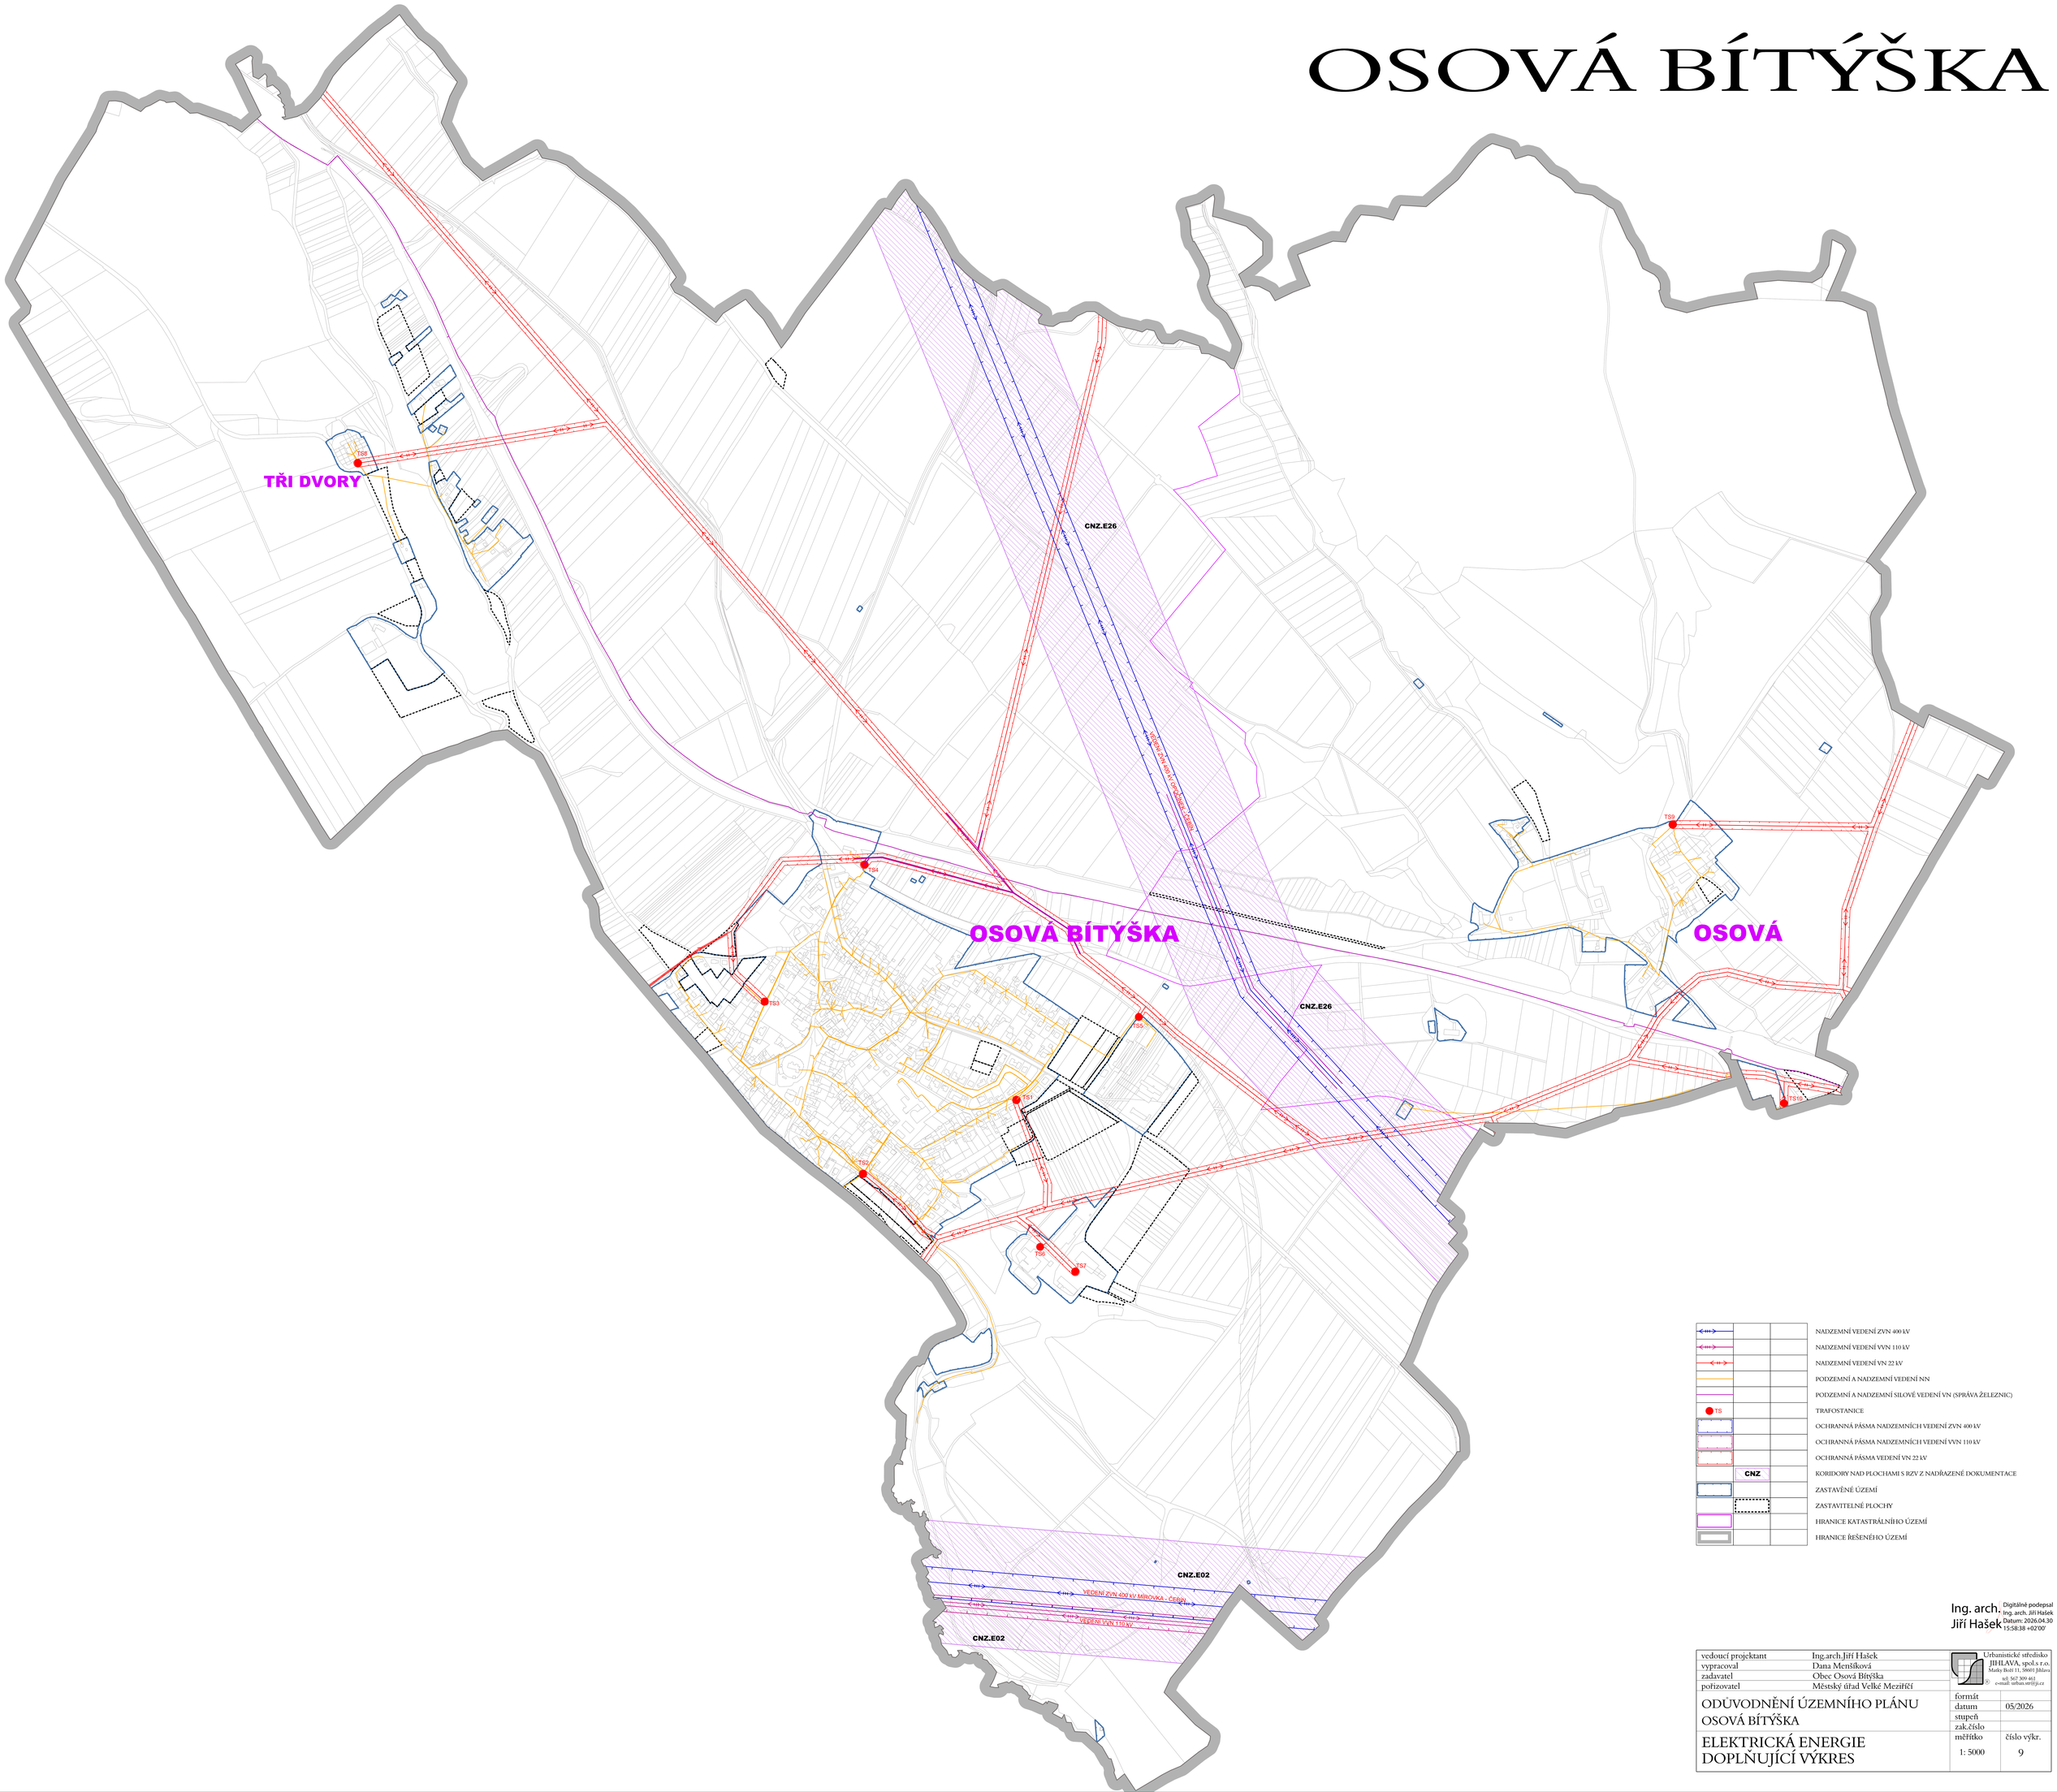

Ing. arch. Jiří Hašek

Digitálně podepsal Ing. arch. Jiří Hašek
Datum: 2026.04.30 15:58:38 +02'00'

vedoucí projektant	Ing.arch.Jiří Hašek	
vypracoval	Dana Menšíková	
zadavatel	Obec Osová Bítýška	
pořizovatel	Městský úřad Velké Meziříčí	
ODŮVODNĚNÍ ÚZEMNÍHO PLÁNU OSOVÁ BÍTÝŠKA	formát	
	datum	05/2026
	stupeň	
	zak.číslo	
ELEKTRICKÁ ENERGIE DOPLŇUJÍCÍ VÝKRES	měřítko 1: 5000	číslo výkr. 9

Urbanistické středisko JIHLAVA, spol.s r.o.
Marky Bošl 11, 586 01 Jihlava
tel: 567 309 461
e-mail: urban.stri@tj.cz