


ZMĚNA Č.1 ÚP ROZSEČ

KOORDINAČNÍ VÝKRES

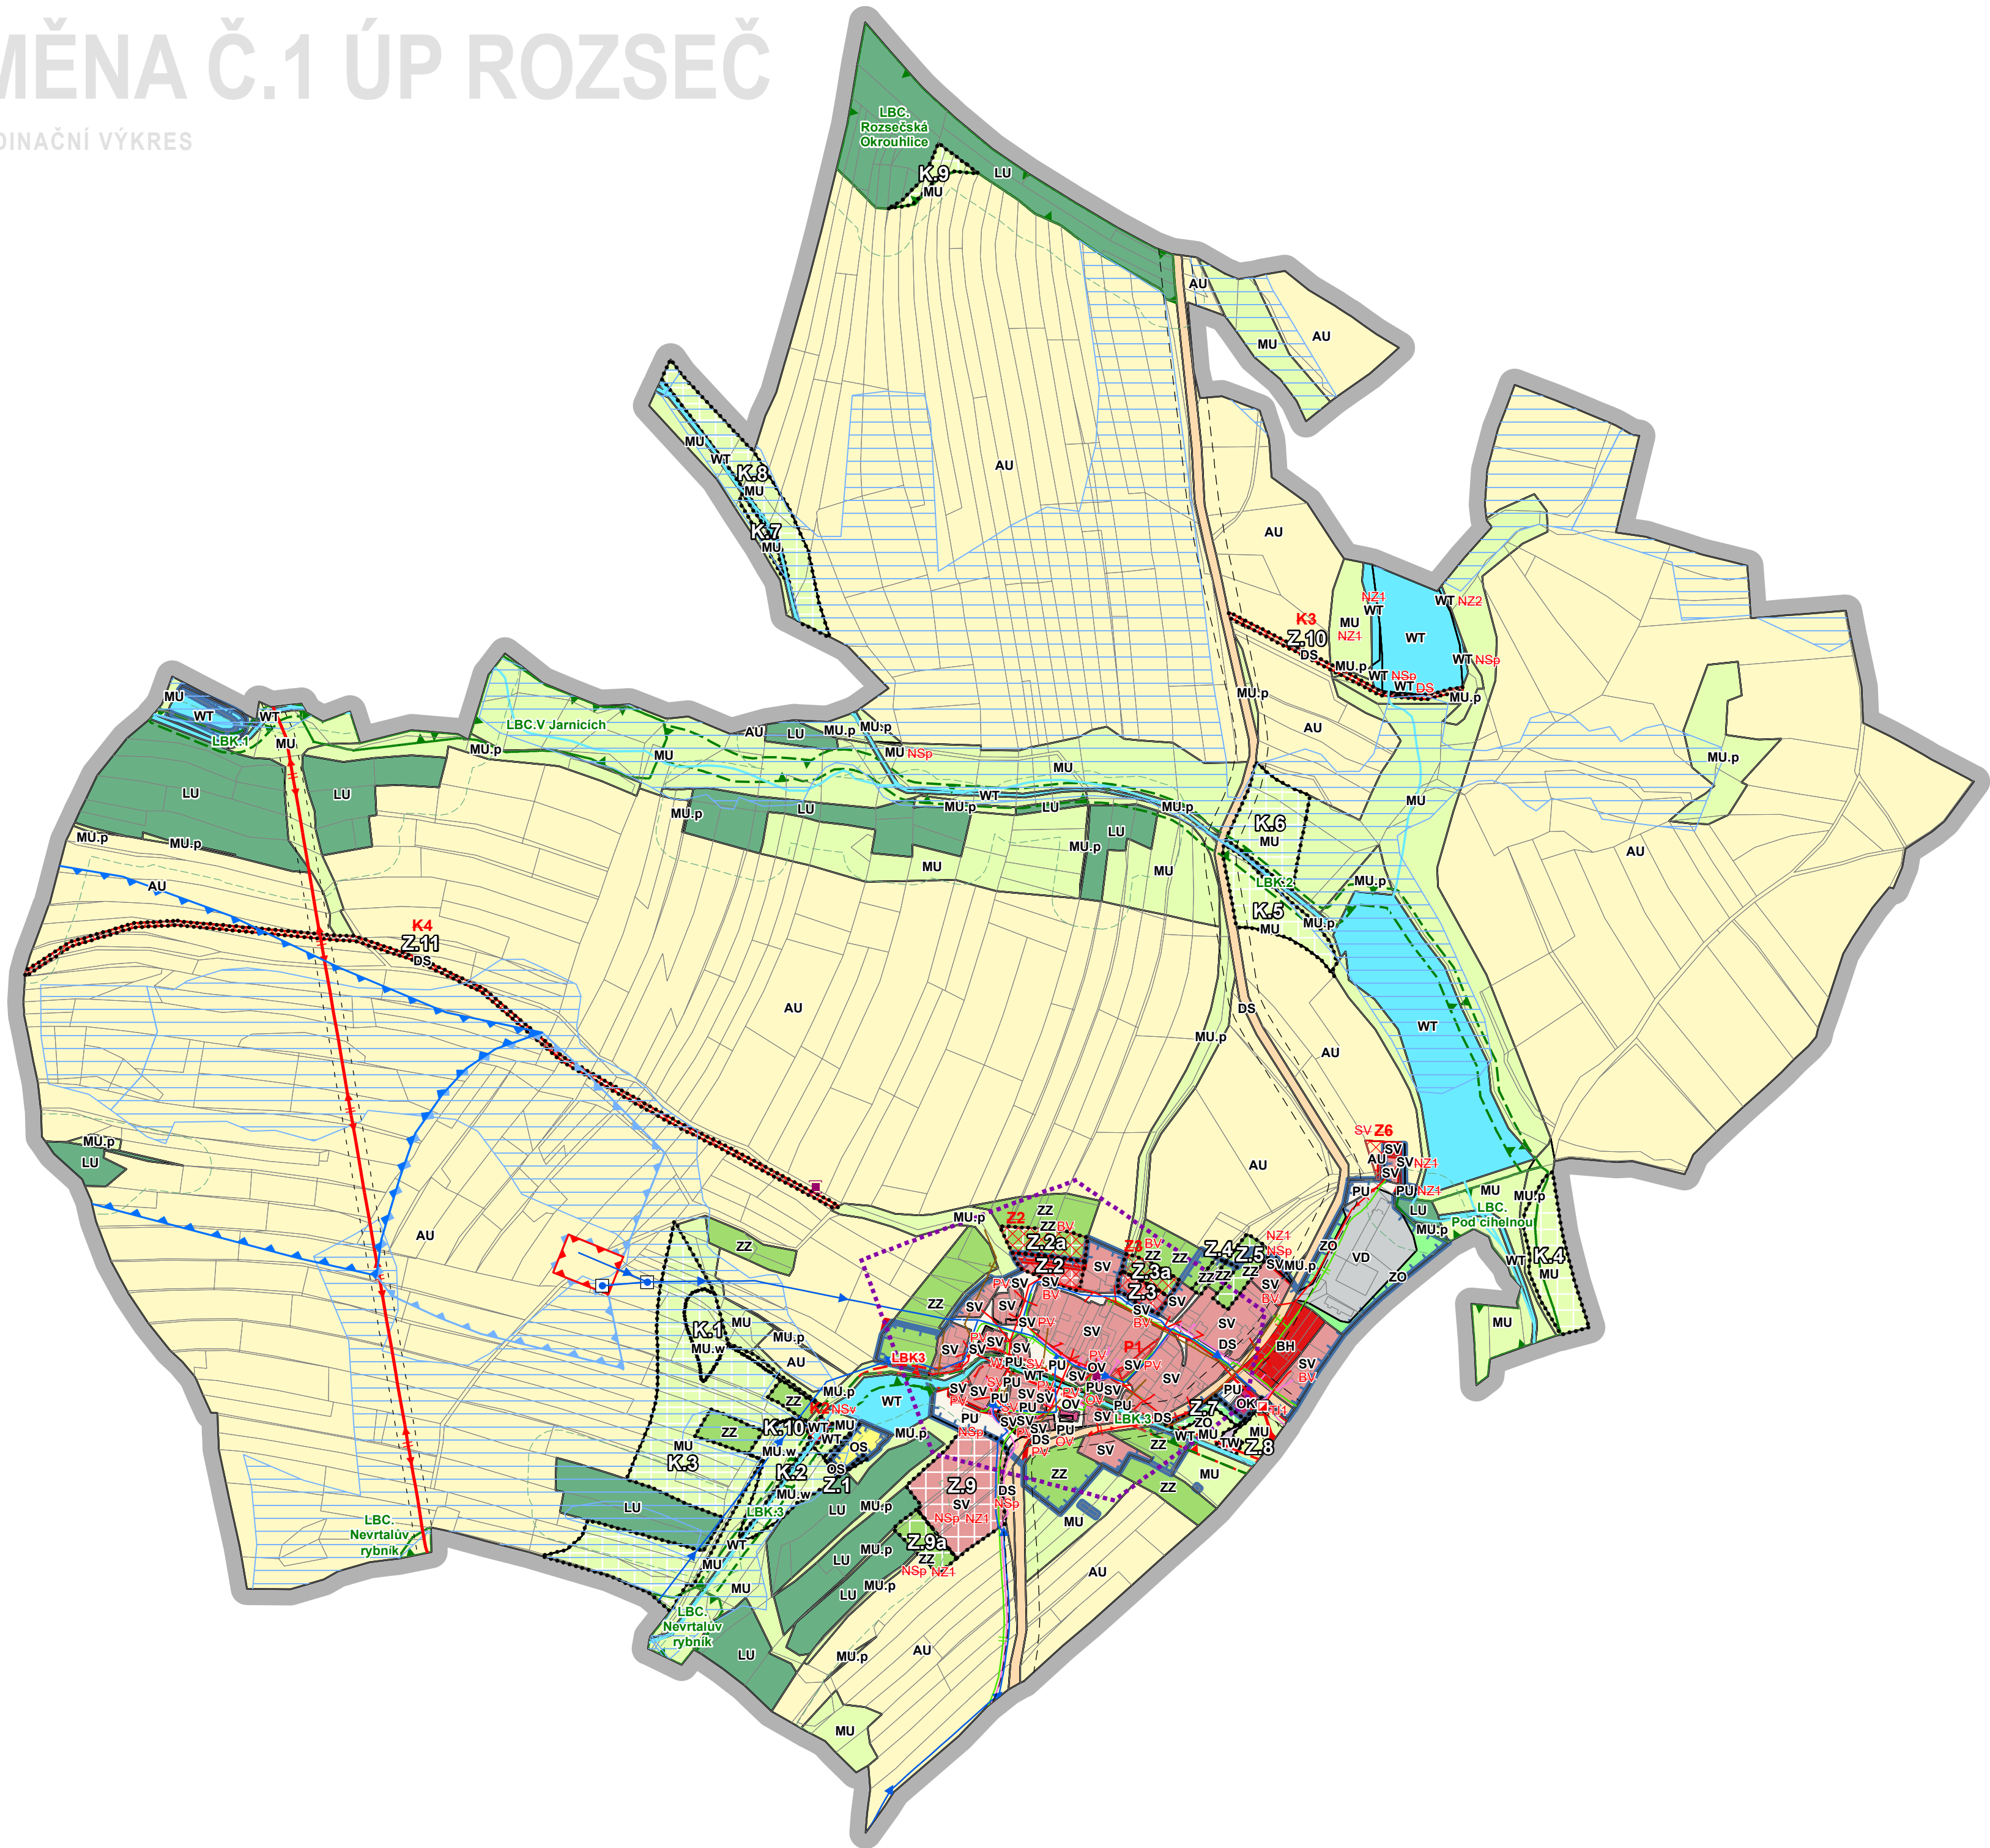

LIMITY A HODNOTY

	ÚZEMÍ S ARCHEOLOGICKÝMI NÁLEZY KATEGORIE II (PŘEDPOKLÁDANÁ ÚZEMÍ)
	VZDÁLENOST 30 M OD OKRAJE PUPFL
	MELIORACE PLOŠNÉ
	VODOVOD
	KANALIZACE JEDNOTNÁ
	VEDENÍ VN ELEKTRICKÉ ENERGIE
	VEDENÍ NN ELEKTRICKÉ ENERGIE
	TRAFOSTANICE
	STL PLYNOVOD
	SDĚLOVACÍ SÍŤ
	OCHRANNÁ PÁSMA TRAS DOPRAVNÍ INFRASTRUKTURY
	OCHRANNÁ PÁSMA TRAS TECHNICKÉ INFRASTRUKTURY
	NEMOVITÁ KULTURNÍ PAMÁTKA
	OCHRANNÉ PÁSMO VODNÍHO ZDROJE I. STUPNÉ
	OCHRANNÉ PÁSMO VODNÍHO ZDROJE IIa. STUPNÉ
	OCHRANNÉ PÁSMO VODNÍHO ZDROJE Ibi. STUPNÉ
	VODNÍ ZDROJ
	VODNÍ TOKY

LEGENDA - KOORDINAČNÍ VÝKRES

	ZMĚNA Č.1 STAV/AKTUAL.		ZMĚNA Č.1 NÁVRH		ZMĚNA Č.1 KE ZRUŠENÍ	HRANICE ŘEŠENÉHO ÚZEMÍ
						HRANICE ZASTAVĚNÉHO ÚZEMÍ K DATU 31.3.2026
						ZASTAVITELNÉ PLOCHY
						PLOCHY ZMĚN V KRAJINĚ
						TRANSFORMAČNÍ PLOCHY
						PLOCHY S ROZDÍLNÝM ZPŮSOBEM VYUŽITÍ

ÚZEMNÍ SYSTÉM EKOLOGICKÉ STABILITY

	ZMĚNA Č.1 STAV/AKTUAL.		ZMĚNA Č.1 NÁVRH		ZMĚNA Č.1 KE ZRUŠENÍ	LOKÁLNÍ BIOCENTRUM
						LOKÁLNÍ BIOKORIDOR

PLOCHY S ROZDÍLNÝM ZPŮSOBEM VYUŽITÍ (RZV)

	STAV		NÁVRH		ÚZEMNÍ REZERVA	BYDLENÍ HROMADNÉ
						SMÍŠENÉ OBYTNÉ VENKOVSKÉ
						OBČANSKÉ VYBAVENÍ VEŘEJNÉ
						OBČANSKÉ VYBAVENÍ KOMERČNÍ
						OBČANSKÉ VYBAVENÍ SPORT
						VEŘEJNÁ PROSTRANSTVÍ VŠEOBECNÁ
						ZELEŇ ZAHRADNÍ A SADOVÁ
						ZELEŇ OCHRANNÁ A IZOLAČNÍ
						DOPRAVA SILNIČNÍ
						VODNÍ HOSPODÁŘSTVÍ
						VÝROBA DROBNÁ A SLUŽBY
						VODNÍ A VODNÍCH TOKŮ
						ZEMĚDĚLSKÉ VŠEOBECNÉ
						LESNÍ VŠEOBECNÉ
						SMÍŠENÉ KRAJINNÉ VŠEOBECNÉ
						SMÍŠENÉ KRAJINNÉ VŠEOBECNÉ - přírodní priority
						SMÍŠENÉ KRAJINNÉ VŠEOBECNÉ - vodohospodářské zájmy

CELÉ SPRÁVNÍ ÚZEMÍ OBCE JE SITUOVÁNO V OCHRANNÉM PÁSMU RADIOLOKAČNÍHO ZAŘÍZENÍ MINISTERSTVA OBRANY.
CELÉ SPRÁVNÍ ÚZEMÍ OBCE JE ZÁJMOVÝM ÚZEMÍM MINISTERSTVA OBRANY Z HLEDISKA POVOLOVÁNÍ VYJMENOVANÝCH DRUHŮ STAVEB.

ODŮVODNĚNÍ ZMĚNY ÚZEMNÍHO PLÁNU

	DISprojekt s.r.o. HAVLÍČKOVO NÁBR. 131/37, 674 01 TŘEBÍČ IČO 60715227 DIČ CZ60715227 E-MAIL: DISPROJEKT@VOLNY.CZ TEL: +420 603 522 531	
VED. PROJ.	Ing. arch. Milan Grygar	STUPEŇ: K PROJEDNÁNÍ
ZODP. PROJ.	Ing. Lukáš Petr	DATUM
KRESLIL:	Bc. Jan Grygar, Magdaléna Křivánková, Bc. Hana Radoberská	04/2026
OBJEDNATEL:	Obec Rozseč	Č. ZAK.
POŘIZOVATEL:	Městský úřad Velké Meziříčí, OVÚR	13/2025
AKCE:	Změna č.1 Územního plánu Rozseč	MĚŘÍTKO
		1 : 5000
VÝKRES:	Koordináčn výkres	Č. VÝKRESU
		4