TASOV

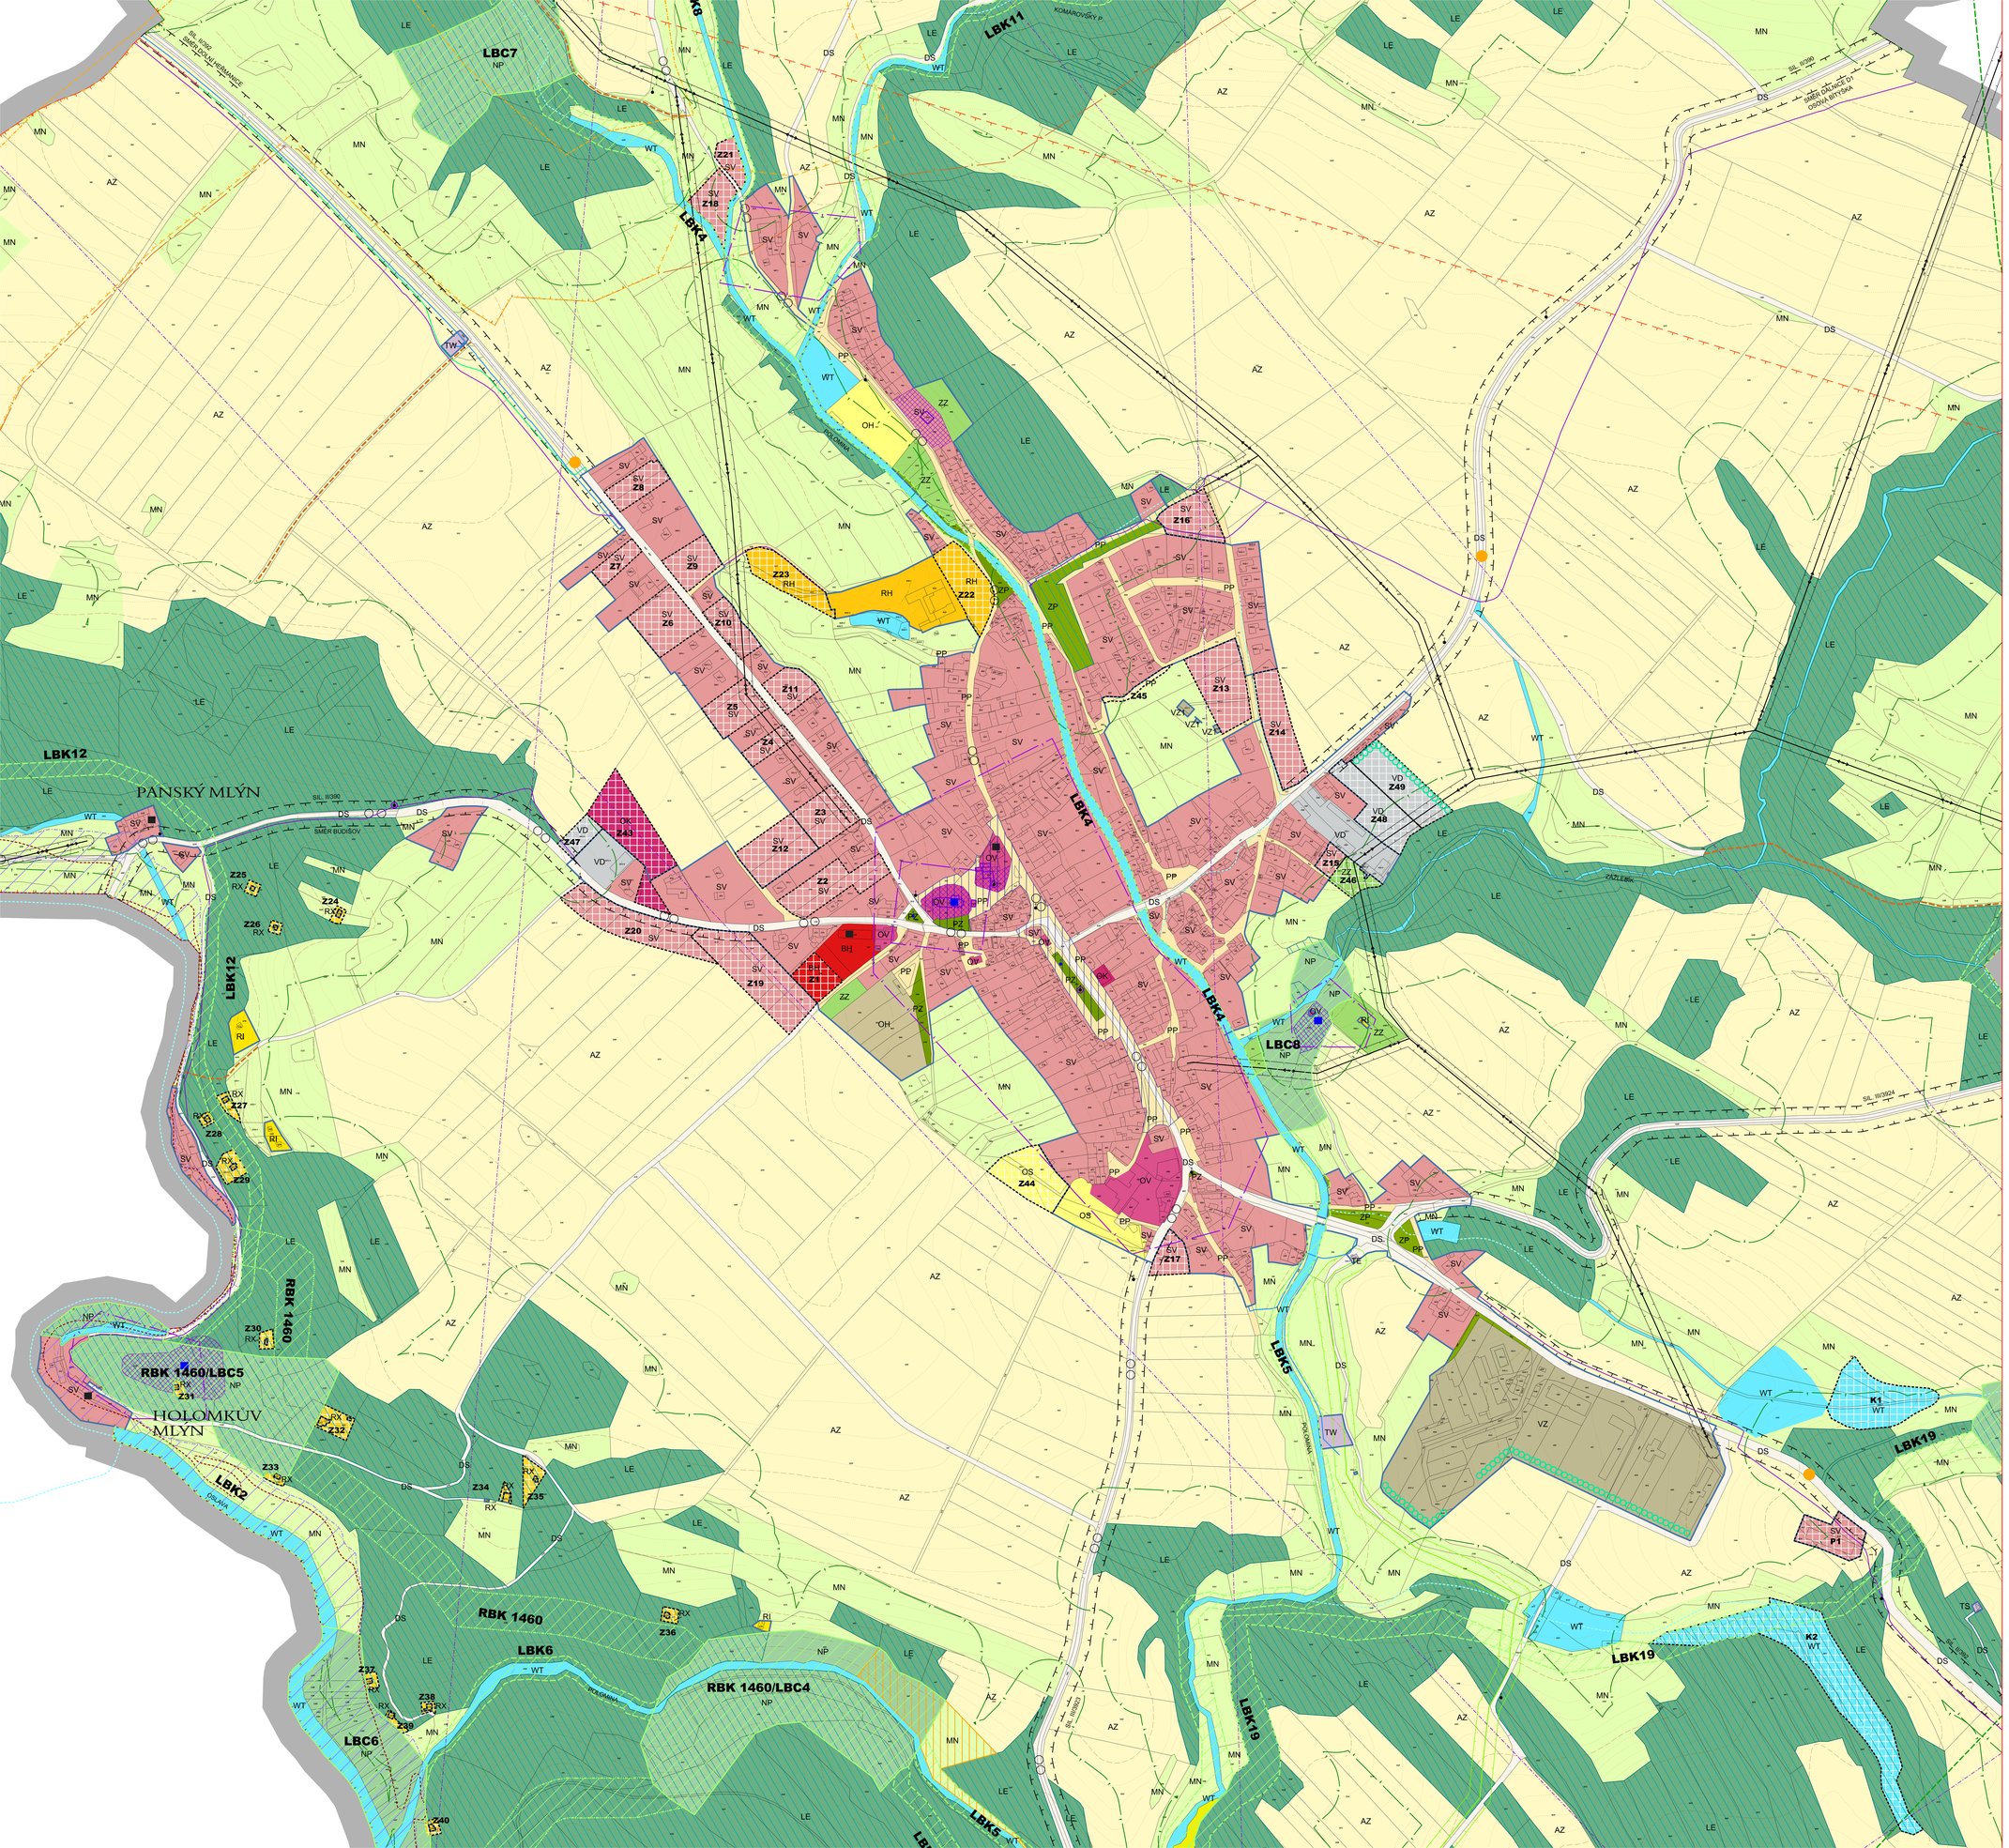

PLOCHY S ROZDÍLNÝM ZPŮSOBEM VYUŽITÍ

	STABILIZOVANÉ	ZMĚN	ÚZEMNÍ REZERVA	
PLOCHY BYDLENÍ	BH			BYDLENÍ HROMADNÉ
PLOCHY SMÍŠENÉ OBYTNÉ	SV	SV		SMÍŠENÉ OBYTNÉ VENKOVSKÉ
PLOCHY REKREACE	RI			REKREACE INDIVIDUÁLNÍ
	RO			REKREACE - ODDECHOVÉ PLOCHY
	RH	RH		REKREACE HROMADNÁ - REKREAČNÍ AREÁLY
	RX	RX		REKREACE JINÁ - INDIVIDUÁLNÍ REKREACE NA LESNÍ PŮDĚ
PLOCHY OBČANSKÉHO VYBAVENÍ	OV			OBČANSKÉ VYBAVENÍ VEŘEJNÉ
	OK	OK		OBČANSKÉ VYBAVENÍ KOMERČNÍ
	OS	OS		OBČANSKÉ VYBAVENÍ - SPORT
	OH			OBČANSKÉ VYBAVENÍ - HŘBITOVY
PLOCHY VEŘEJNÝCH PROSTRANSTVÍ	PP	PP		VEŘEJNÁ PROSTRANSTVÍ S PŘEVAHOU ZPEVNĚNÝCH PLOCH
	PZ			VEŘEJNÁ PROSTRANSTVÍ S PŘEVAHOU ZELENĚ
PLOCHY ZELENĚ	ZZ	ZZ		ZELEŇ - ZAHRADY A SADY
	ZP			ZELEŇ PŘÍRODNÍHO CHARAKTERU
PLOCHY DOPRAVNÍ INFRASTRUKTURY	DS			DOPRAVA SILNIČNÍ
PLOCHY TECHNICKÉ INFRASTRUKTURY	TW			VODNÍ HOSPODÁŘSTVÍ
	TE			ENERGETIKA
	TS			SPOJE, ELEKTRONICKÉ KOMUNIKACE
PLOCHY VÝROBY A SKLADOVÁNÍ	VD	VD		VÝROBA DROBNÁ A SLUŽBY
	VZ,VZ1			VÝROBA ZEMĚDĚLSKÁ A LESNICKÁ
PLOCHY VODNÍ A VODOHOSPODÁŘSKÉ	WT	WT		VODNÍ PLOCHY A TOKY
PLOCHY ZEMĚDĚLSKÉ	AZ			PLOCHY ZEMĚDĚLSKÉ
PLOCHY LESNÍ	LE			PLOCHY LESNÍ
PLOCHY PŘÍRODNÍ	NP			PLOCHY PŘÍRODNÍ
PLOCHY SMÍŠENÉ NEZASTAVĚNÉHO ÚZEMÍ	MN	MN		PLOCHY SMÍŠENÉ NEZASTAVĚNÉHO ÚZEMÍ

KONCEPCE HISTORICKÝCH A URBANISTICKÝCH HODNOT

STAV	NÁVRH	ÚZEMNÍ REZERVA	
			PAMÁTKY MÍSTNÍHO VÝZNAMU
			PIETNÍ MÍSTO
			URBANISTICKY HODNOTNÉ ÚZEMÍ
			VÝZNAMNÁ STAVEBNÍ DOMINANTA
			ARCHITEKTONICKY VÝZNAMNÉ OBJEKTY
			VÝZNAMNÉ DÁLKOVÉ POHLEDY

KONCEPCE USPOŘÁDÁNÍ KRAJINY

FUNKČNÍ	K ZALOŽENÍ		
RBK			REGIONÁLNÍ BIOKORIDOR
LBC			LOKÁLNÍ BIOCENTRUM
LBK	LBK		LOKÁLNÍ BIOKORIDOR
			LINIOVÁ OCHRANNÁ A IZOLAČNÍ ZELEŇ

VYMEZENÍ ZASTAVĚNÉHO ÚZEMÍ, PLOCH A KORIDORŮ ZMĚN

STAV	NÁVRH	ÚZEMNÍ REZERVA	
			ZASTAVĚNÉ ÚZEMÍ
	Z		ZASTAVITELNÉ PLOCHY
	P		PLOCHY PŘESTAVBY
	K		PLOCHY ZMĚN V KRAJINĚ
	RCNU		KORIDOR NAD PLOCHAMI S RZV VYMEZENÝ Z NAHRAZENÉ DOKUMENTACE

DOPLŇUJÍCÍ IDENTIFIKAČNÍ ÚDAJE

STAV	NÁVRH	ÚZEMNÍ REZERVA	
			HRANICE ŘEŠENÉHO ÚZEMÍ

OCHRANA PAMÁTEK

STAV	NÁVRH	ÚZEMNÍ REZERVA	
			ÚZEMÍ S ARCHEOLOGICKÝMI NÁLEZY
			PAMÁTKOVĚ CHRÁNĚNÉ OBJEKTY

OCHRANA PŘÍRODY A KRAJINY

STAV	NÁVRH	ÚZEMNÍ REZERVA	
			OSA MIGRAČNÍHO KORIDORU
			MIGRAČNÍ KORIDOR
			MIGRAČNĚ VÝZNAMNÉ ÚZEMÍ
			REGISTROVANÝ VÝZNAMNÝ KRAJINNÝ PRVEK K VANČI
			HRANICE OBLASTI KRAJINNÉHO RÁZU
			POZEMKY URČENÉ K PLNĚNÍ FUNKCE LESA
			VODNÍ TOKY V OSTATNÍCH PLOCHÁCH RZV

OCHRANA LESA (PUPFL)

STAV	NÁVRH	ÚZEMNÍ REZERVA	
			VZDÁLENOST 50 m OD KRAJE LESA

OCHRANA PŘED ZÁPLAVAMI

STAV	NÁVRH	ÚZEMNÍ REZERVA	
			ZÁPLAVOVÉ ÚZEMÍ VVT OSLAVA
			AKTIVNÍ ZÓNA ZÁPLAVOVÉHO ÚZEMÍ

LIMITY DOPRAVNÍ INFRASTRUKTURY, ZÁJMY MO

STAV	NÁVRH	ÚZEMNÍ REZERVA	
			OCHRANNÉ PÁSMO DÁLNICE
			OCHRANNÉ PÁSMO SILNICE
			CYKLOTRASY
			POLNÍ A LESNÍ CESTY
			LETECKÝ KORIDOR MCTR NÁMĚŠŤ - VIZUÁLNÍ PROSTOR PRO LÉTÁNÍ V MALÝCH A PŘÍZEMNÍCH VÝŠKÁCH
			CELÉ ŘEŠENÉ ÚZEMÍ SE NACHÁZÍ V OCHRANNÉM PÁSMU LETECKÝCH ZABEZPEČOVACÍCH ZAŘÍZENÍ
			CELÉ ŘEŠENÉ ÚZEMÍ JE ZÁJMOVÝM ÚZEMÍM MINISTERSTVA OBRANY

TECHNICKÁ INFRASTRUKTURA A JEJÍ LIMITY

STAV	NÁVRH	ÚZEMNÍ REZERVA	
			HLAVNÍ VODOVODNÍ ŘADY
			NADZEMNÍ VEDENÍ VN 22 kV
			OCHRANNÉ PÁSMO NADZEMNÍHO VEDENÍ VN 22 kV
			VTL PLYNOVOD DO 40 bars
			BEZPEČNOSTNÍ PÁSMO VTL PLYNOVODU DO 40 bars
			STŘEDOTLAKÝ PLYNOVODNÍ ŘAD
			SDĚLOVACÍ KABEL
			RADIORELÉOVÉ TRASY

ved. a zodp. projektant	Ing.arch.Jiří Hašek	Urbanistické středisko JIHLAVA, spol.s r.o. Masarykovo nám. 1, 586 01 Jihlava tel.: 567309461 e-mail: urbas.ar@i.cz
vypracoval	Dana Menšíková	
zadavatel	Obec Tasov	
pořizovatel	Městský úřad Velké Meziříčí	
ODŮVODNĚNÍ ÚZEMNÍHO PLÁNU TASOV	formát	
	datum	07/2020
	stupeň	
	zak.číslo	
KOORDINAČNÍ VÝKRES - VÝŘEZ	měřítko 1:2 880	číslo výkr. 3b