TASOV

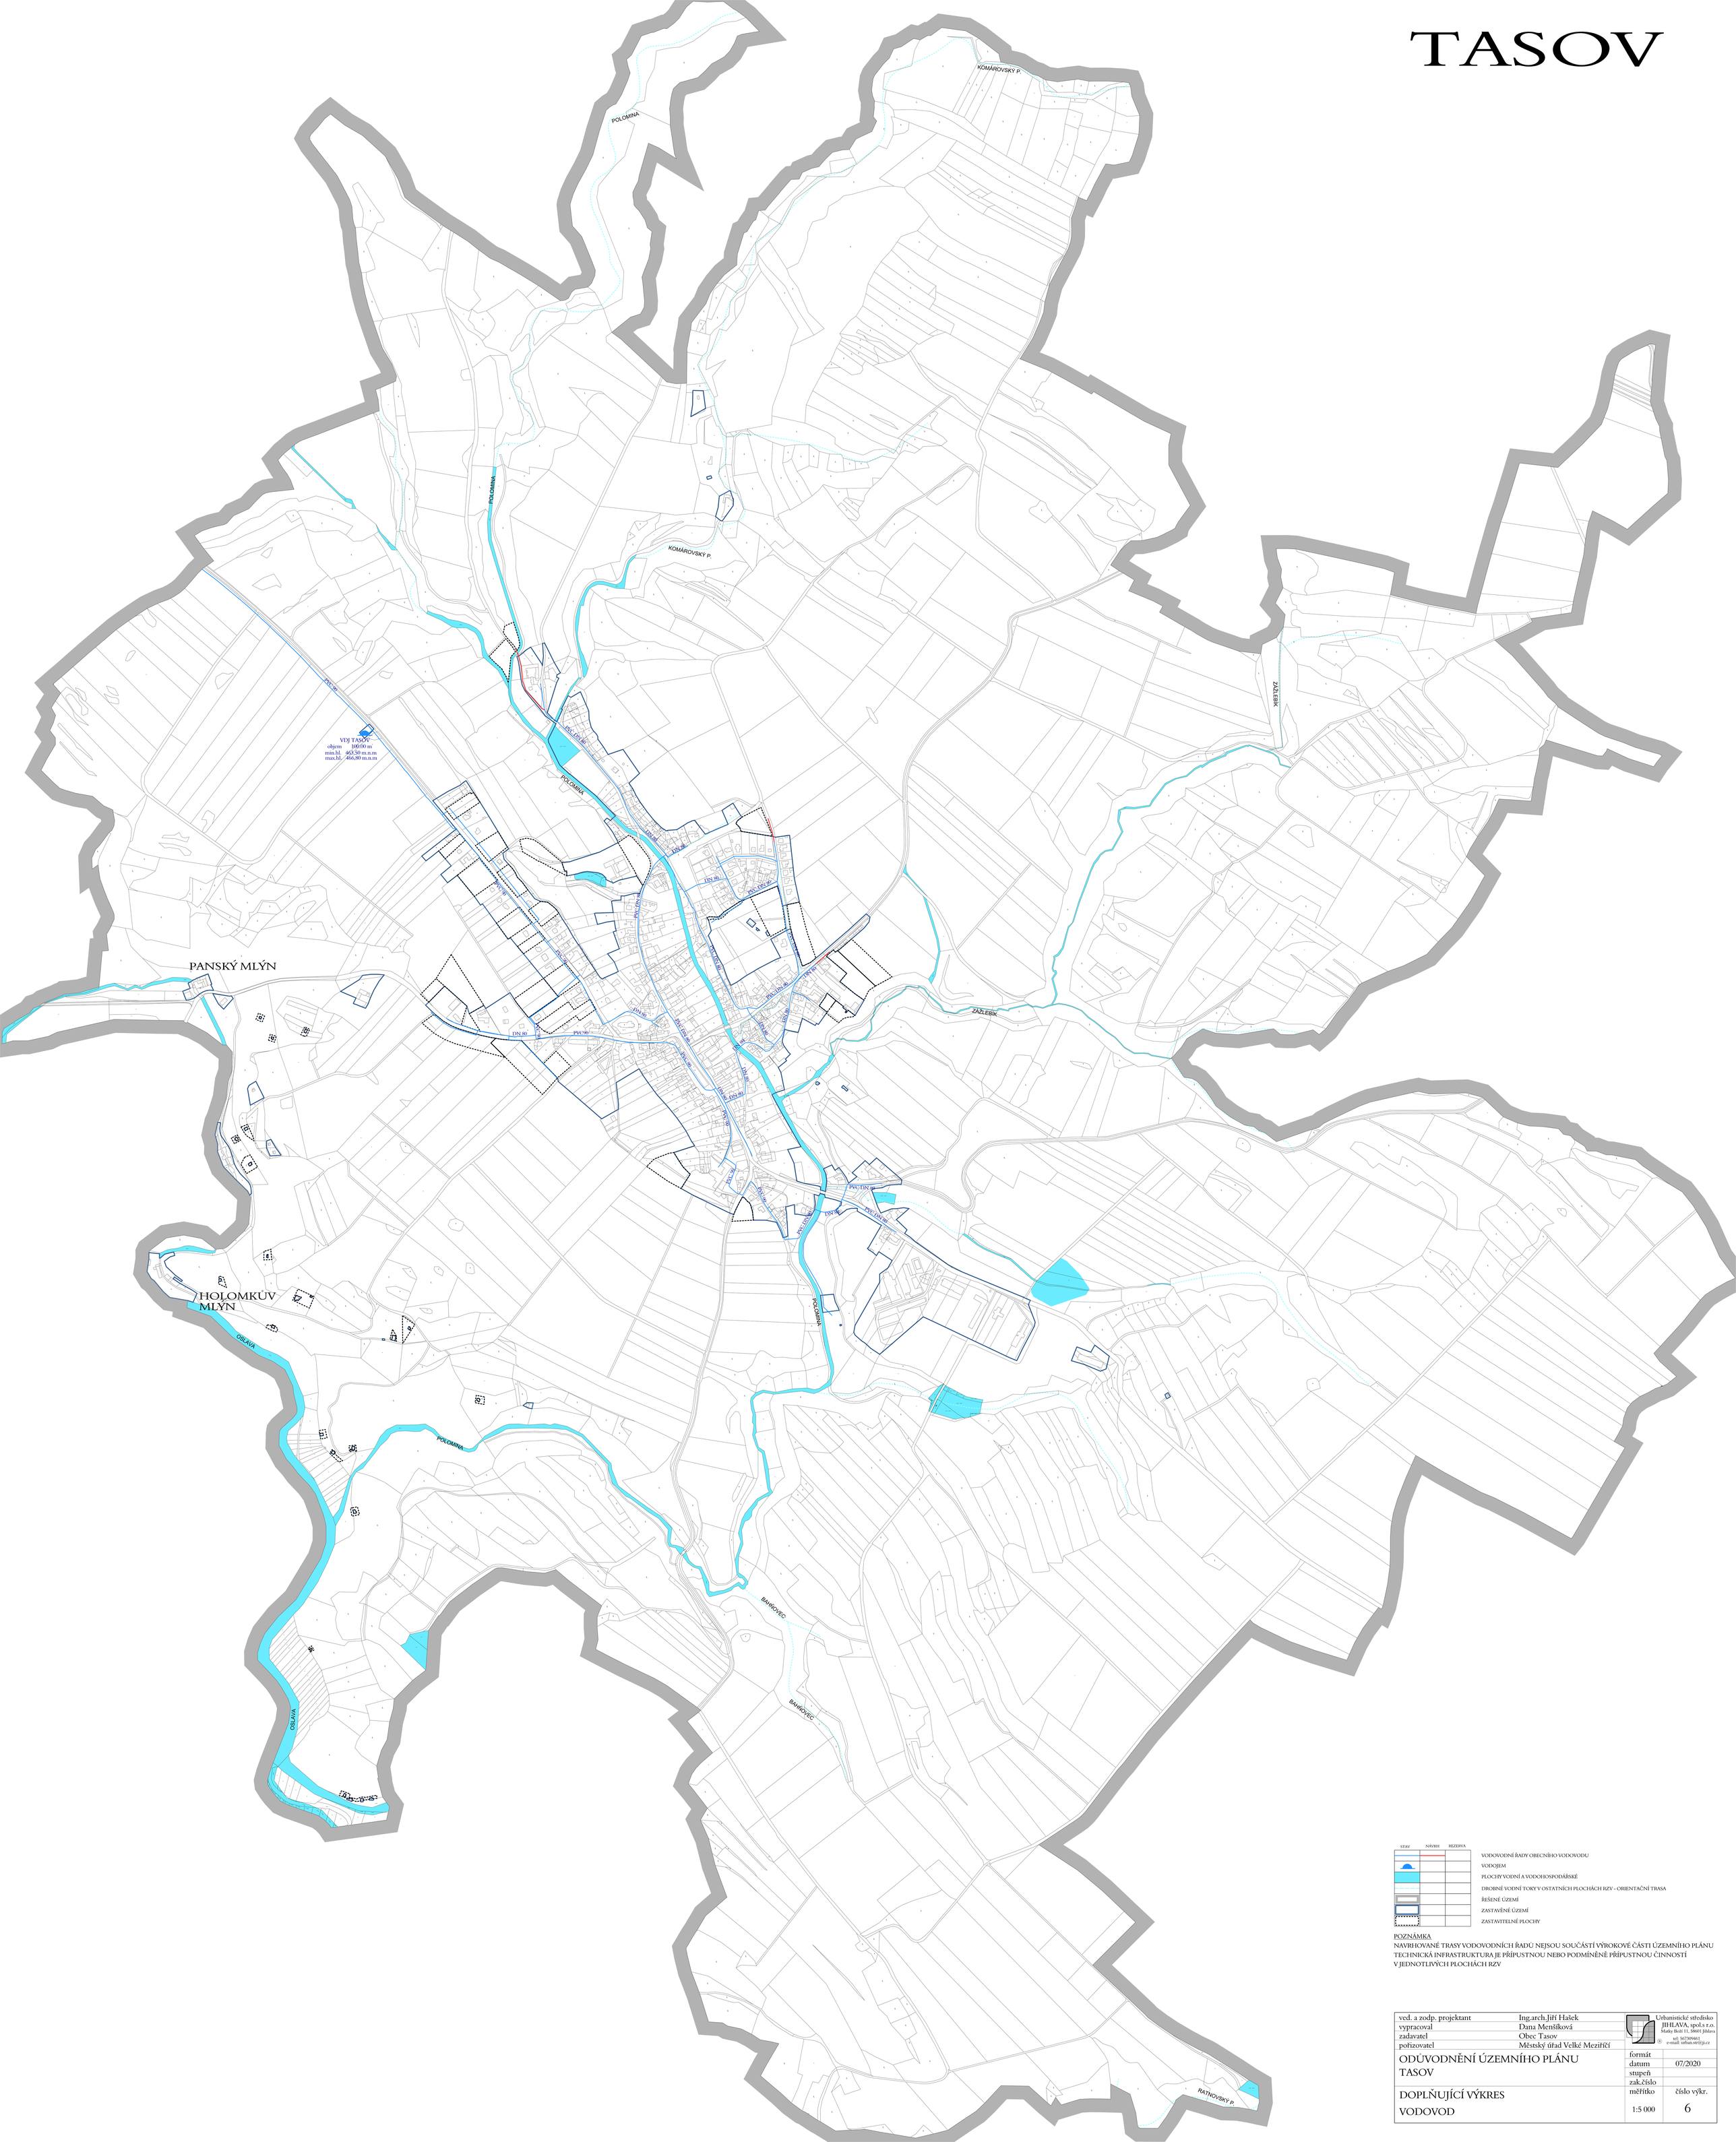

STAV	NÁVRH	REZERVA	
			VODOVODNÍ ŘADY OBECNÍHO VODOVODU
			VODOJEM
			PLOCHY VODNÍ A VODOHOSPODÁŘSKÉ
			DROBNÉ VODNÍ TOKY V OSTATNÍCH PLOCHÁCH RZV - ORIENTAČNÍ TRASA
			ŘEŠENÉ ÚZEMÍ
			ZASTAVĚNÉ ÚZEMÍ
			ZASTAVITELNÉ PLOCHY

POZNÁMKA

NAVRHOVANÉ TRASY VODOVODNÍCH ŘADŮ NEJSOU SOUČÁSTÍ VÝROKOVÉ ČÁSTI ÚZEMNÍHO PLÁNU
TECHNICKÁ INFRASTRUKTURA JE PŘÍPUSTNOU NEBO PODMÍNĚNĚ PŘÍPUSTNOU ČINNOSTÍ
V JEDNOTLIVÝCH PLOCHÁCH RZV

ved. a zodp. projektant	Ing.arch.Jiří Hašek	Urbanistické středisko JIHLAVA, spol.s r.o. Masky Boží 11, 586 01 Jihlava tel: 567309461 e-mail: urban.str@j.cz
vypracoval	Dana Menšíková	
zadavatel	Obec Tasov	
pořizovatel	Městský úřad Velké Meziříčí	
ODŮVODNĚNÍ ÚZEMNÍHO PLÁNU TASOV	formát	
	datum	07/2020
	stupeň	
	zak.číslo	
DOPLŇUJÍCÍ VÝKRES VODOVOD	měřítko 1:5 000	číslo výkr. 6