VIDONÍN

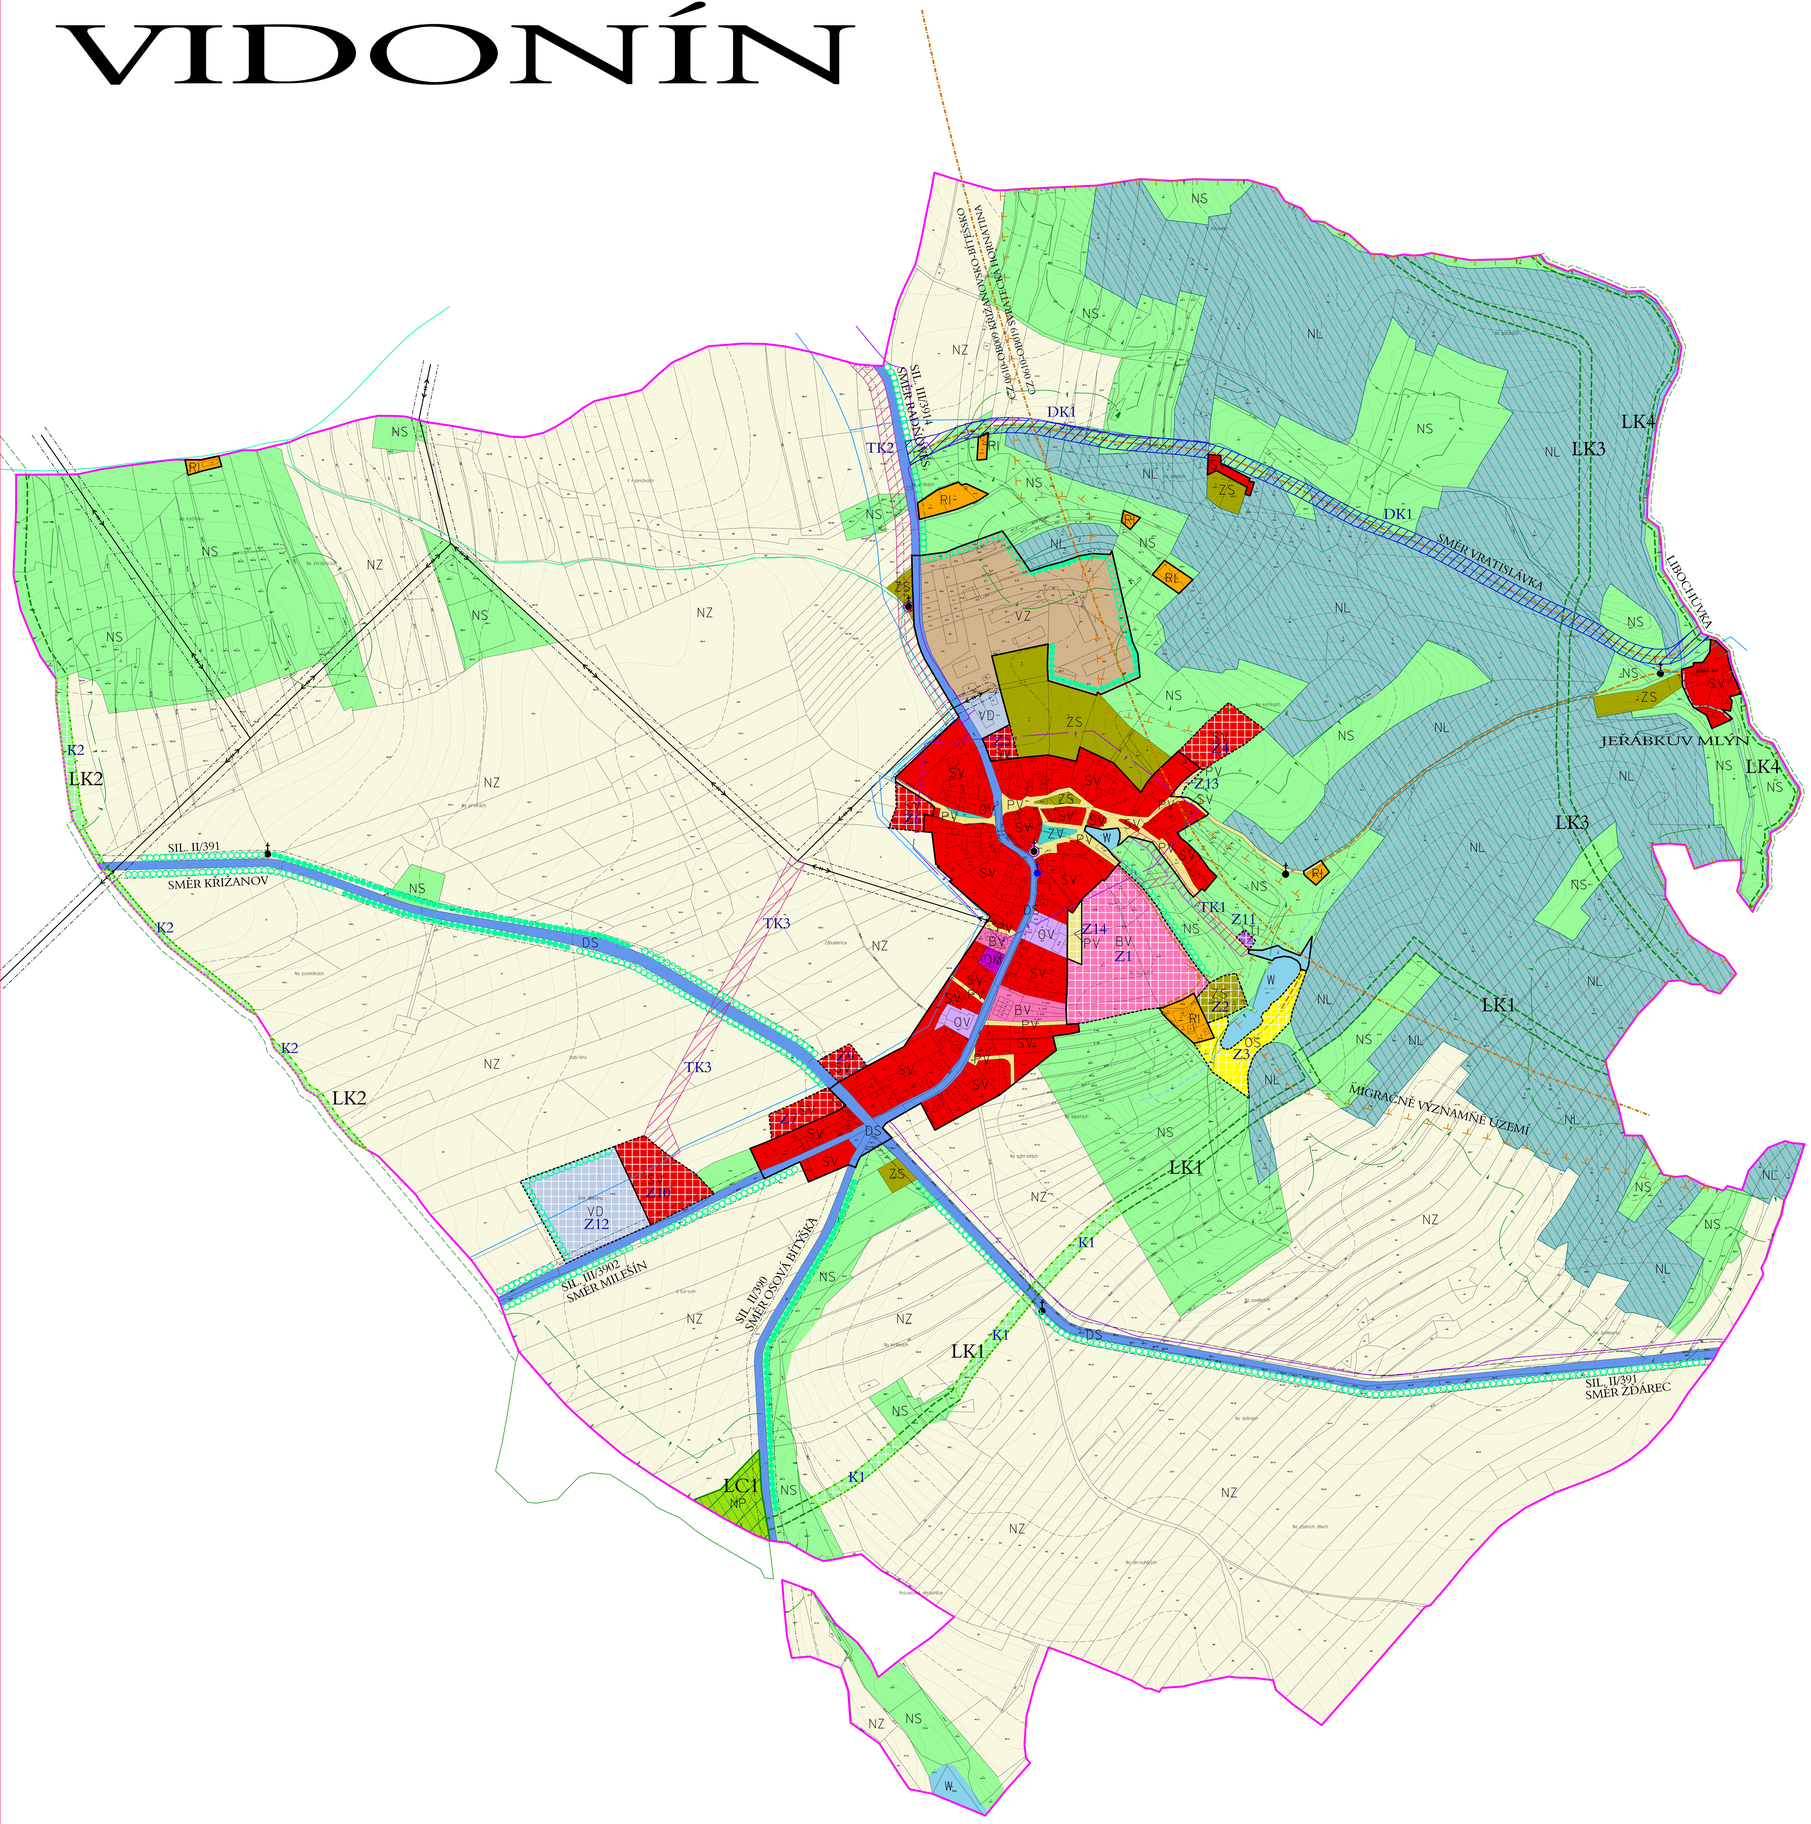

PLOCHY S ROZDÍLNÝM ZPŮSOBEM VYUŽITÍ

	PLOCHY STABILIZOVANÉ	PLOCHY ZMĚN	ÚZEMNÍ REZERVA	
PLOCHY BYDLENÍ	BV	BV		BYDLENÍ - V RODINNÝCH DOMECH - VENKOVSKÉ
PLOCHY REKREACE	RI			REKREACE - PLOCHY STAVEB PRO RODINNOU REKREACI
PLOCHY OBČANSKÉHO VYBAVENÍ	OV			OBČANSKÉ VYBAVENÍ - VEŘEJNÁ INFRASTRUKTURA
	OM			OBČANSKÉ VYBAVENÍ - KOMERČNÍ ZAŘÍZENÍ MALÁ A STŘEDNÍ
		OS		OBČANSKÉ VYBAVENÍ - TĚLOVÝCHOVNÁ A SPORTOVNÍ ZAŘÍZENÍ
PLOCHY SMÍŠENÉ OBYTNÉ	SV	SV		PLOCHY SMÍŠENÉ OBYTNÉ - VENKOVSKÉ
PLOCHY DOPRAVNÍ INFRASTRUKTURY	DS			DOPRAVNÍ INFRASTRUKTURA - SILNIČNÍ
PLOCHY TECHNICKÉ INFRASTRUKTURY		T		TECHNICKÁ INFRASTRUKTURA - INŽENÝRSKÉ SÍTĚ
PLOCHY VÝROBY A SKLADOVÁNÍ	VD	VD		VÝROBA A SKLADOVÁNÍ - DROBNÁ A ŘEMESLNÁ VÝROBA
	VZ			VÝROBA A SKLADOVÁNÍ - ZEMĚDĚLSKÁ VÝROBA
PLOCHY VEŘEJNÝCH PROSTRANSTVÍ	PV	PV		VEŘEJNÁ PROSTRANSTVÍ
	ZV			VEŘEJNÁ PROSTRANSTVÍ - VEŘEJNÁ ZELEŇ
PLOCHY ZELENĚ	ZS	ZS		ZELEŇ - SOUKROMÁ A VYHRAZENÁ
PLOCHY VODNÍ A VODOHOSPODÁŘSKÉ	W			PLOCHY VODNÍ A VODOHOSPODÁŘSKÉ
PLOCHY ZEMĚDĚLSKÉ	NZ			PLOCHY ZEMĚDĚLSKÉ
PLOCHY LESNÍ	NL			PLOCHY LESNÍ
PLOCHY PŘÍRODNÍ	NP			PLOCHY PŘÍRODNÍ
PLOCHY SMÍŠENÉ NEZASTAVĚNÉHO ÚZEMÍ	NS			PLOCHY SMÍŠENÉ NEZASTAVĚNÉHO ÚZEMÍ

DOPRAVNÍ INFRASTRUKTURA A JEJÍ LIMITY

PLOCHY STABILIZOVANÉ	PLOCHY ZMĚN	ÚZEMNÍ REZERVA	
			KORIDOR DOPRAVNÍ INFRASTRUKTURY
			OCHRANNÉ PÁSMO SILNICE II. A III. TŘÍDY
			HLAVNÍ POLNÍ A LESNÍ CESTY
			CELÉ ŘEŠENÉ ÚZEMÍ SE NACHÁZÍ V OCHRANNÉM PÁSMU STAVEB ZAJIŠŤUJÍCÍ LETECKÝ PROVOZ (OP RADARU SEDLEC-VICENICE)

TECHNICKÁ INFRASTRUKTURA A JEJÍ LIMITY

PLOCHY STABILIZOVANÉ	PLOCHY ZMĚN	ÚZEMNÍ REZERVA	
			HLAVNÍ VODOVODNÍ ŘADY
			NADZEMNÍ VEDENÍ VN 22 kV + OCHRANNÉ PÁSMO
			SDĚLOVACÍ KABEL
			STL PLYNOVODNÍ ŘAD
			KORIDOR TECHNICKÉ INFRASTRUKTURY

OCHRANA PAMÁTEK A URBANISTICKÉ HODNOTY

PLOCHY STABILIZOVANÉ	PLOCHY ZMĚN	ÚZEMNÍ REZERVA	
			NEMOVITÉ KULTURNÍ PAMÁTKY
			ÚZEMÍ S ARCHEOLOGICKÝMI NÁLEZY
			PAMÁTKY MÍSTNÍHO VÝZNAMU
			PIETNÍ MÍSTO

OCHRANA LESA (PUPFL)

PLOCHY STABILIZOVANÉ	PLOCHY ZMĚN	ÚZEMNÍ REZERVA	
			VZDÁLENOST 50 m OD KRAJE LESA

OCHRANA PŘÍRODY A KRAJINY

PLOCHY STABILIZOVANÉ	PLOCHY ZMĚN	ÚZEMNÍ REZERVA	
			VODNÍ TOKY
			POZEMKY URČENÉ K PLNĚNÍ FUNKCE LESA
			MIGRAČNĚ VÝZNAMNÉ ÚZEMÍ
			HRANICE OBLASTI KRAJINNÉHO RÁZU

KONCEPCE USPOŘÁDÁNÍ KRAJINY

PLOCHY STABILIZOVANÉ	PLOCHY ZMĚN	ÚZEMNÍ REZERVA	
			LOKÁLNÍ BIOCENTRUM
			LOKÁLNÍ BIOKORIDOR
			LINIOVÁ OCHRANNÁ A IZOLAČNÍ ZELEŇ

VYMEZENÍ ZASTAVĚNÉHO ÚZEMÍ A PLOCH ZMĚN

PLOCHY STABILIZOVANÉ	PLOCHY ZMĚN	ÚZEMNÍ REZERVA	
			ZASTAVĚNÉ ÚZEMÍ
			ZASTAVITELNÉ PLOCHY
			PLOCHY ZMĚN V KRAJINĚ

DOPLŇUJÍCÍ IDENTIFIKAČNÍ ÚDAJE

PLOCHY STABILIZOVANÉ	PLOCHY ZMĚN	ÚZEMNÍ REZERVA	
			HRANICE ŘEŠENÉHO ÚZEMÍ
	Z, DK, TK		IDENTIFIKACE PLOCH

ved. a zodp. projektant	Ing.arch.František Laub	PROJEKTOVÝ ATELIÉR LAUB Pístov 50, Jihlava IČO: 10 12 06 96
grafika	Dana Menšíková	
zadavatel	Obec Vidonín	
pořizovatel	Městský úřad Velké Meziříčí	
ODŮVODNĚNÍ ÚZEMNÍHO PLÁNU VIDONÍN	formát	
	datum	12/2017
	stupeň	
	zak.číslo	
KOORDINAČNÍ VÝKRES	měřítko: 1: 5000	číslo výkr.: 4a

PODPOŘIL Kraj Vysočina