
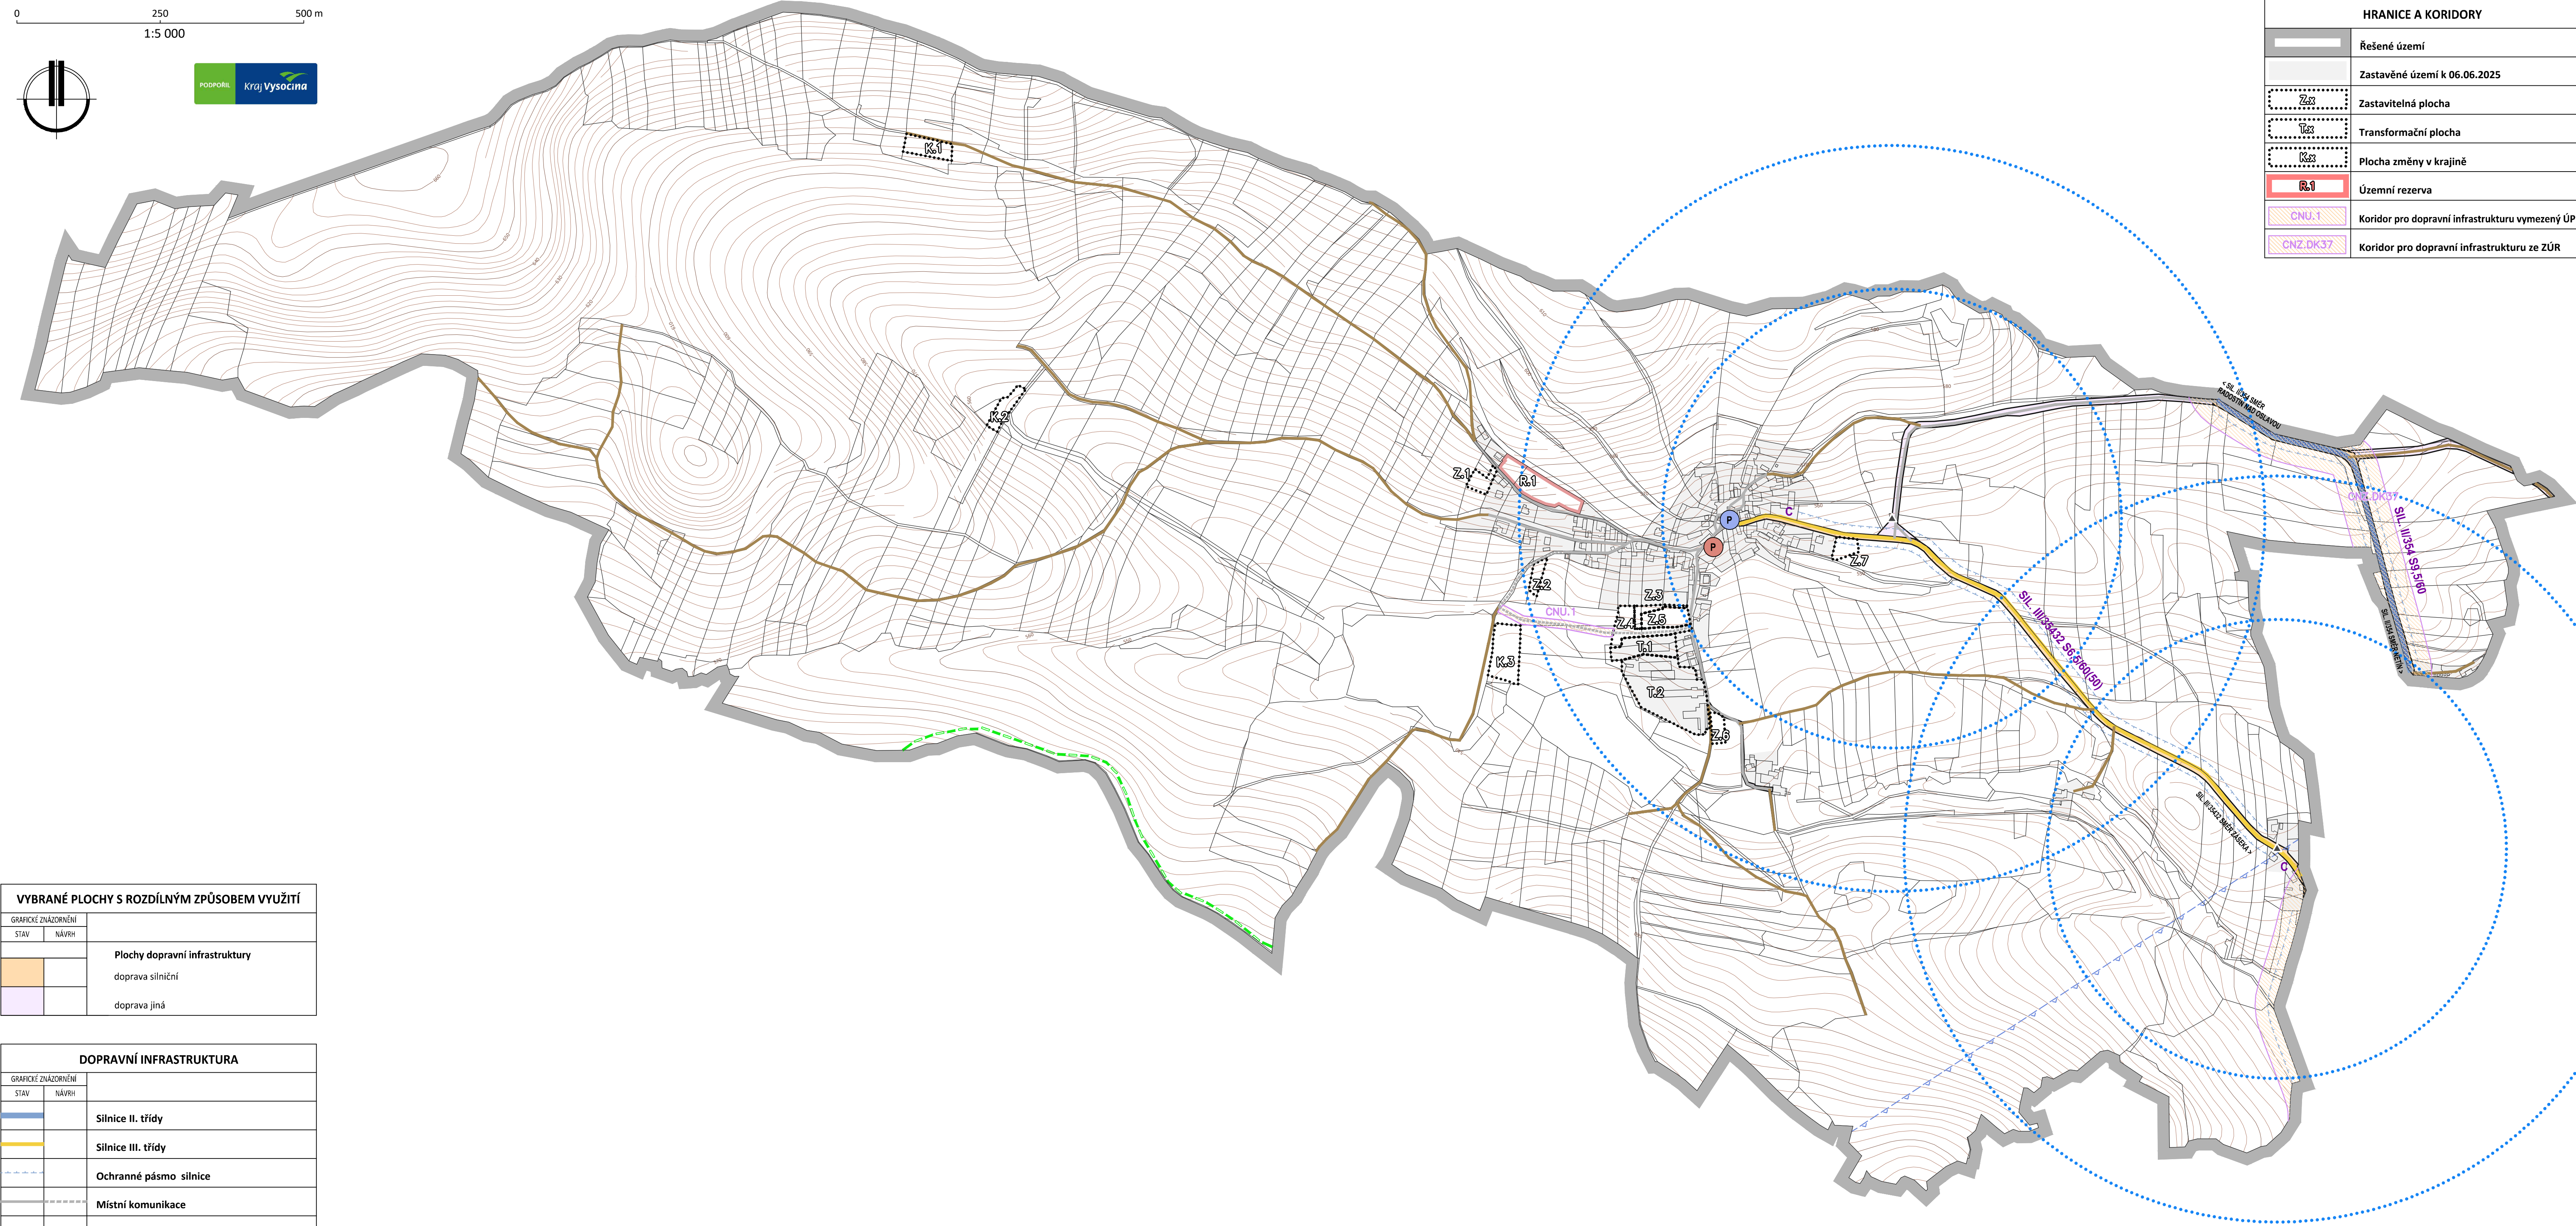
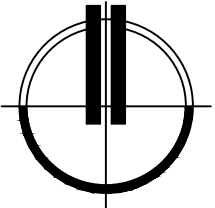


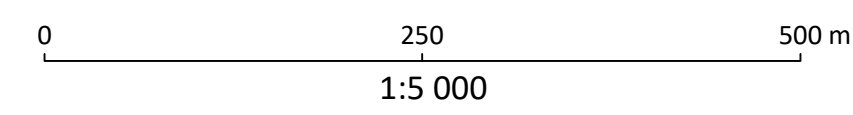

HRANICE A KORIDORY	
	Řešené území
Zastavěné území k 06.06.2025	
	Zastavitelná plocha
	Transformační plocha
	Plocha změny v krajině
	Územní rezerva
	Koridor pro dopravní infrastrukturu vymezený ÚP
	Koridor pro dopravní infrastrukturu ze ZÚR

VYBRANÉ PLOCHY S ROZDÍLNÝM ZPŮSOBEM VYUŽITÍ		
GRAFICKÉ ZNÁZORNĚNÍ		
STAV	NÁVRH	
		Plochy dopravní infrastruktury
		doprava silniční
		doprava jiná

DOPRAVNÍ INFRASTRUKTURA		
GRAFICKÉ ZNÁZORNĚNÍ		
STAV	NÁVRH	
		Silnice II. třídy
		Silnice III. třídy
		Ochranné pásmo silnice
		Místní komunikace
		Účelová komunikace
		Značená pěší turistická trasa
		Cyklotrasa
		Autobusová zastávka
		Koridor pro lety v nízkých a přízemních výškách
		Izochrona dostupnosti 5 a 8 minut zastávek veřejné dopravy
		Parkoviště
		Funkční skupina komunikace

VRSTEVNICE	
	Interval vrstevnic po 2 m

NÁVRH ÚZEMNĚ PLÁNOVACÍ DOKUMENTACE

ÚZEMNÍ PLÁN ZADNÍ ZHOŘEC

ZPRACOVATEL : ING. ARCH. JAN PSOTA, NÁDRAŽNÍ 2186/52, 591 01 ŽDÁR NAD SÁZAVOU, IČ: 10116435
ZPRACOVATELSKÝ KOLEKTIV : ING. ARCH. JAN PSOTA, PAVEL ONDŘÁČEK, ING. ARCH. RADKA KLÍMOVÁ

PORÍZOVATEL : MěÚ VELKÉ MEZIŘÍČÍ, ODBOR VÝSTAVBY A REGIONÁLNÍHO ROZVOJE
ZAKÁZKOVÉ ČÍSLO : A/III/24 MĚŘÍTKO : 1: 5000 DATUM : ČERVENEC 2025

DOPLŇUJÍCÍ VÝKRES
DOPRAVNÍ INFRASTRUKTURA

VÝKRES ČÍSLO :
04