


ÚZEMNÍ STUDIE BŘEZÍ LOKALITA "NA LOUKÁCH"

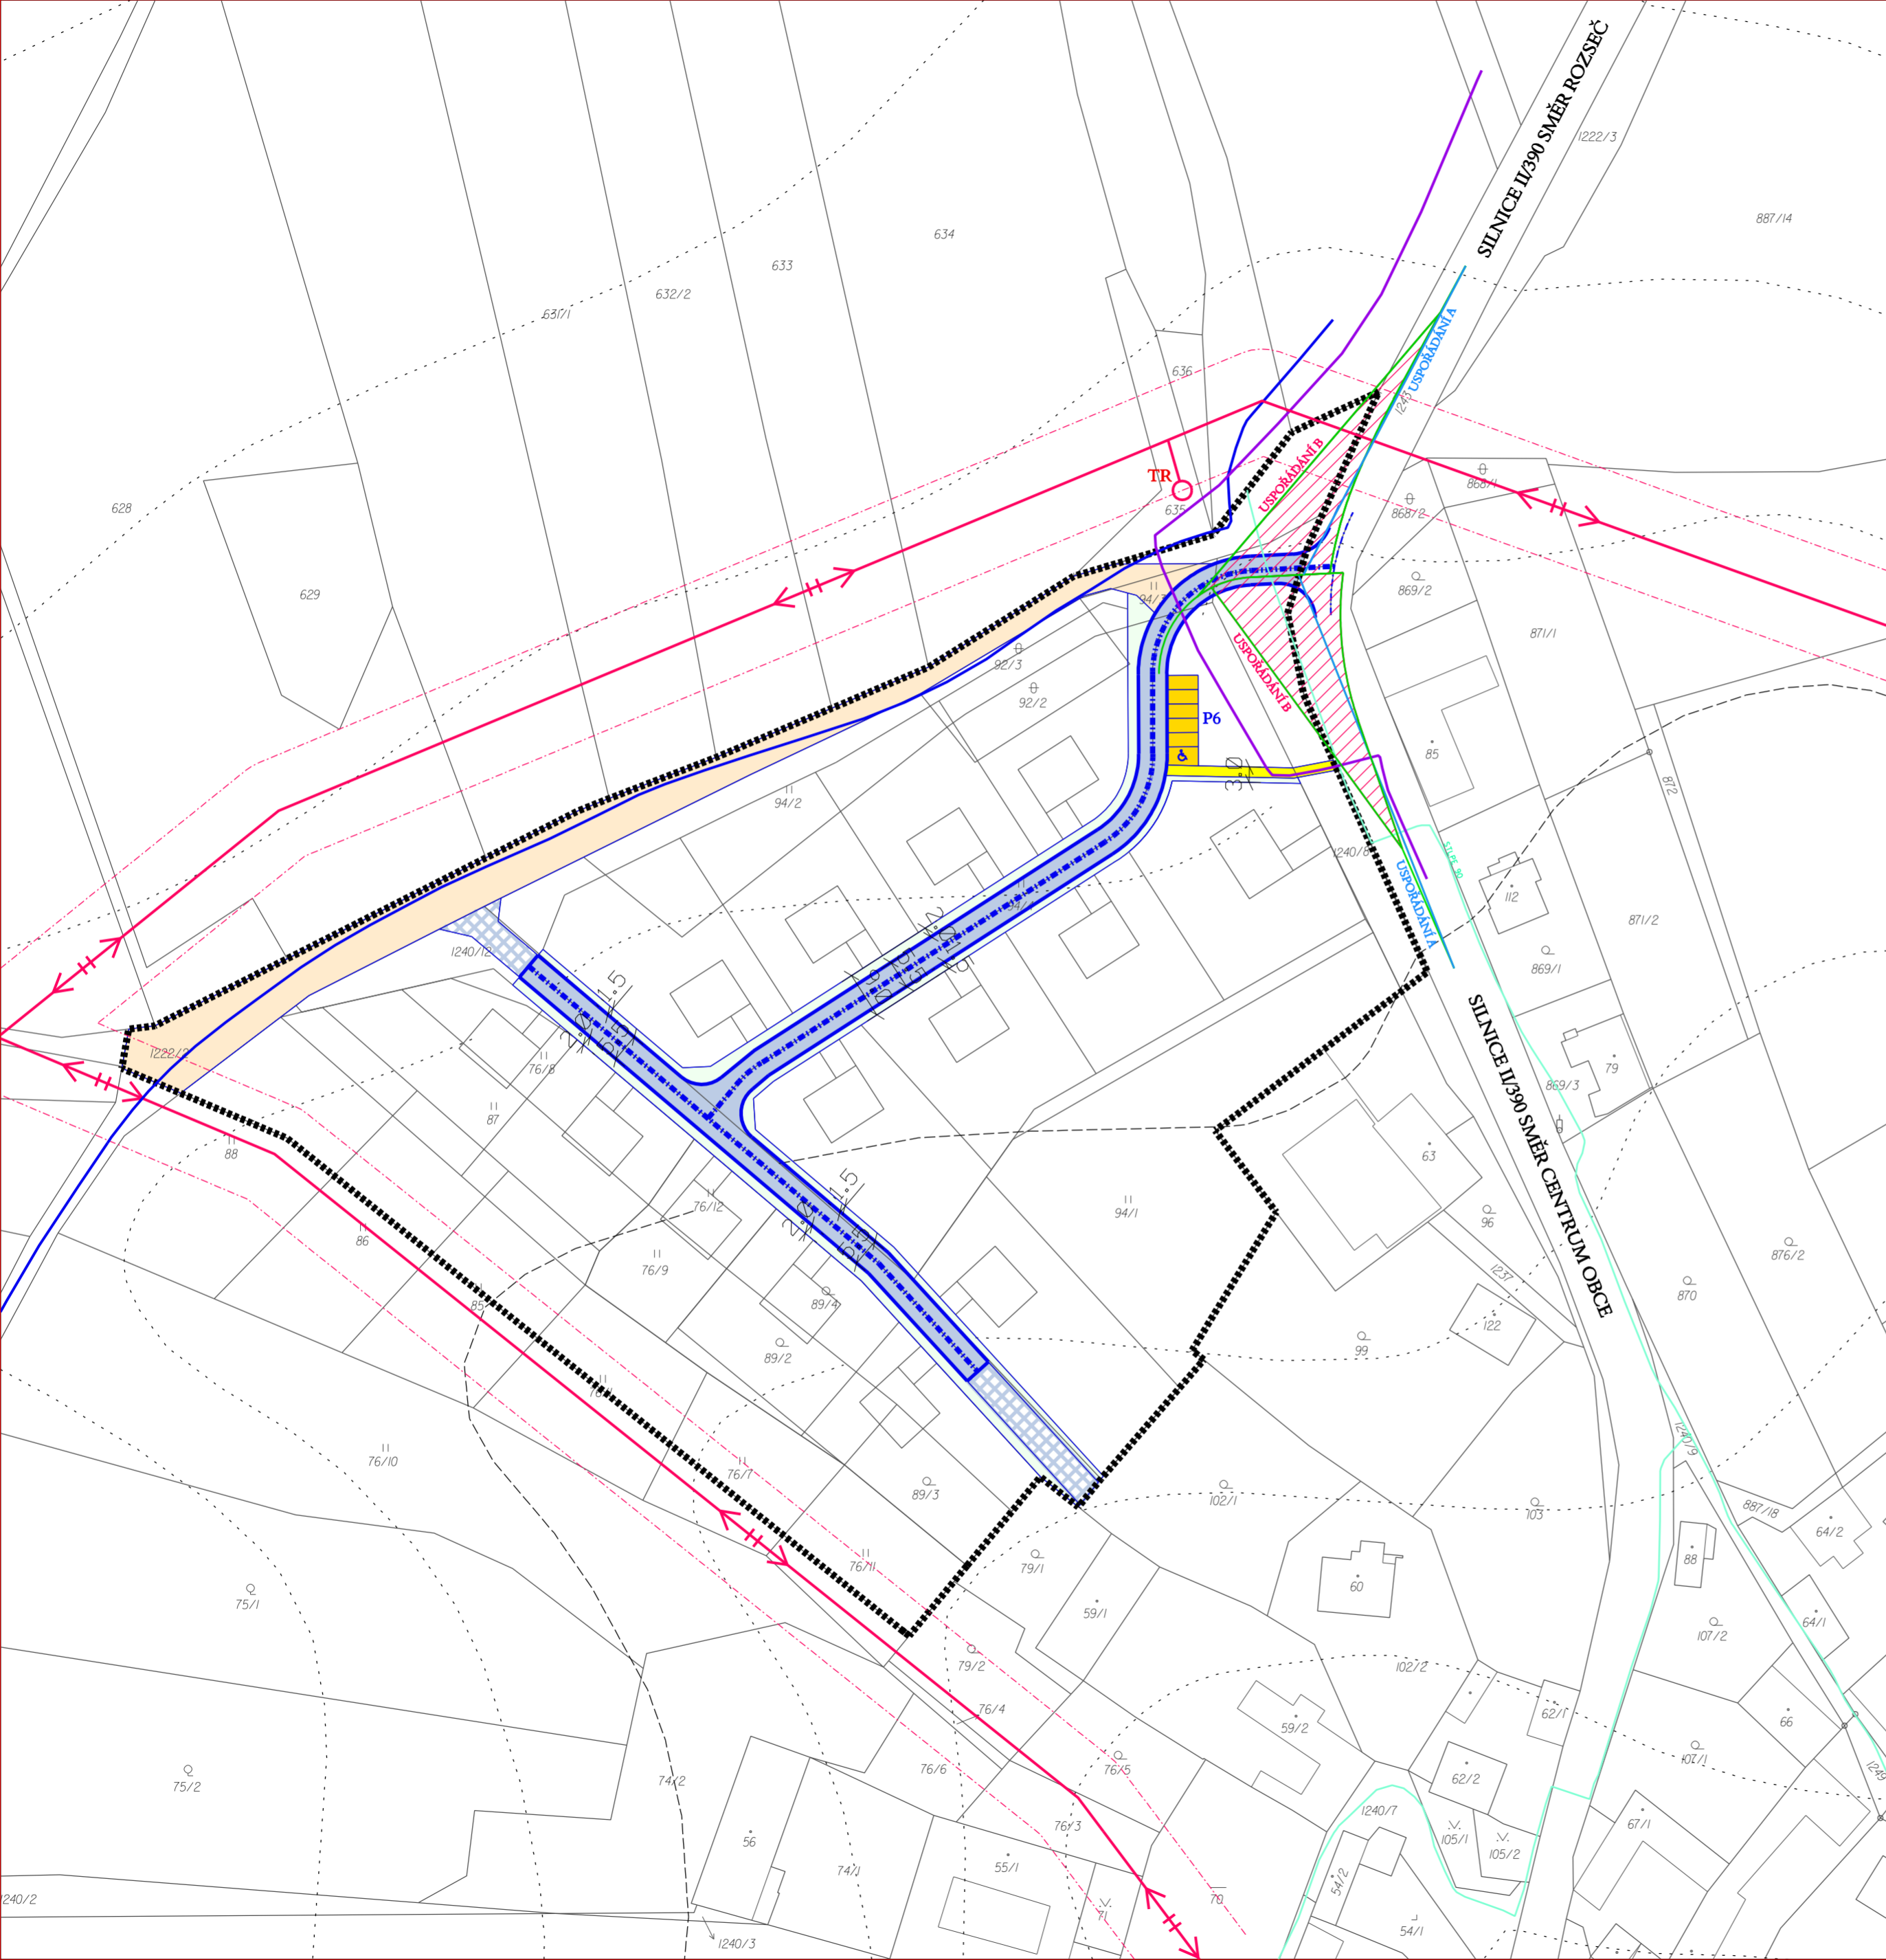

STAV	NÁVRH	
		HRANICE ŘEŠENÉHO ÚZEMÍ
		STÁVAJÍCÍ NAVRHOVANÁ PARCELACE
		MÍSTNÍ KOMUNIKACE
		PARKOVACÍ STÁNÍ
		PĚŠÍ KOMUNIKACE - CHODNÍK
		ÚČELOVÁ KOMUNIKACE
		PÁSY ZELENĚ U KOMUNIKACE
		ORIENTAČNÍ UMÍSTĚNÍ VJEZDŮ NA POZEMEK
		ROZHLEDOVÉ TROJÚHELNÍKY PODLE ČSN 736102
		VZDUŠNÉ VEDENÍ VN 22 KV VČETNĚ OCHRANNÉHO PÁSMO
		TRAFOSTANICE
		TELEKOMUNIKAČNÍ KABEL
		VEŘEJNÝ VODOVOD
		STŘEDOTLAKÝ PLYNOVOD

Správní orgán, který podal podnět ke zpracování	Zastupitelstvo obce Březí	Razítko - podpis pořizovatele	
Datum schválení možnosti využití pořizovatelem			
Oprávněná úřední osoba pořizovatele	Ing. Antonín Kozina Městský úřad Velké Meziříčí Odbor výstavby a regionálního rozvoje		
vedoucí projektant	Ing. arch. Jiří Hašek	Urbanistické středisko JIHLAVA, spol.s r.o. Matky Boží 11, 58601 Jihlava tel: 567309461 e-mail: urban.str@ji.cz	
vypracoval	Alena Kvasničková		
zadavatel	Obec Březí		
pořizovatel	Městský úřad Velké Meziříčí		
ÚZEMNÍ STUDIE BŘEZÍ LOKALITA "NA LOUKÁCH"		formát	
		datum	01/2017
		stupeň	
		zak.číslo	
		měřítko	číslo výkr.
VÝKRES DOPRAVNÍ INFRASTRUKTURY		1 : 1 000	2