



POVRCHOVÉ ÚPRAVY NAVRŽENÉ

-  MÍSTNÍ KOMUNIKACE
-  ŽIVIČNÝ KRYT - ACO 11 (ABS)
-  ZVÝŠENÁ KŘIŽOVATKA, PŘIČNÝ PŘÁH
-  DLAŽBA PŘÍRODNÍ KOSTKA 12/14 mm - ŠEDÁ
-  VJEZDY NA PARCELY RD
-  ZÁMKOVÁ DLAŽBA 200/100/80 mm - HNĚDÁ
-  CHODNÍKY
-  ZÁMKOVÁ DLAŽBA 200/100/80 mm - ŠEDÁ
-  PARKOVIŠTĚ
-  ZÁMKOVÁ DLAŽBA 200/100/80 mm - PÍSKOVCOVÁ
-  NAVRŽENÁ ZATRAVNĚNÁ PLOCHA
-  VODNÍ PLOCHA

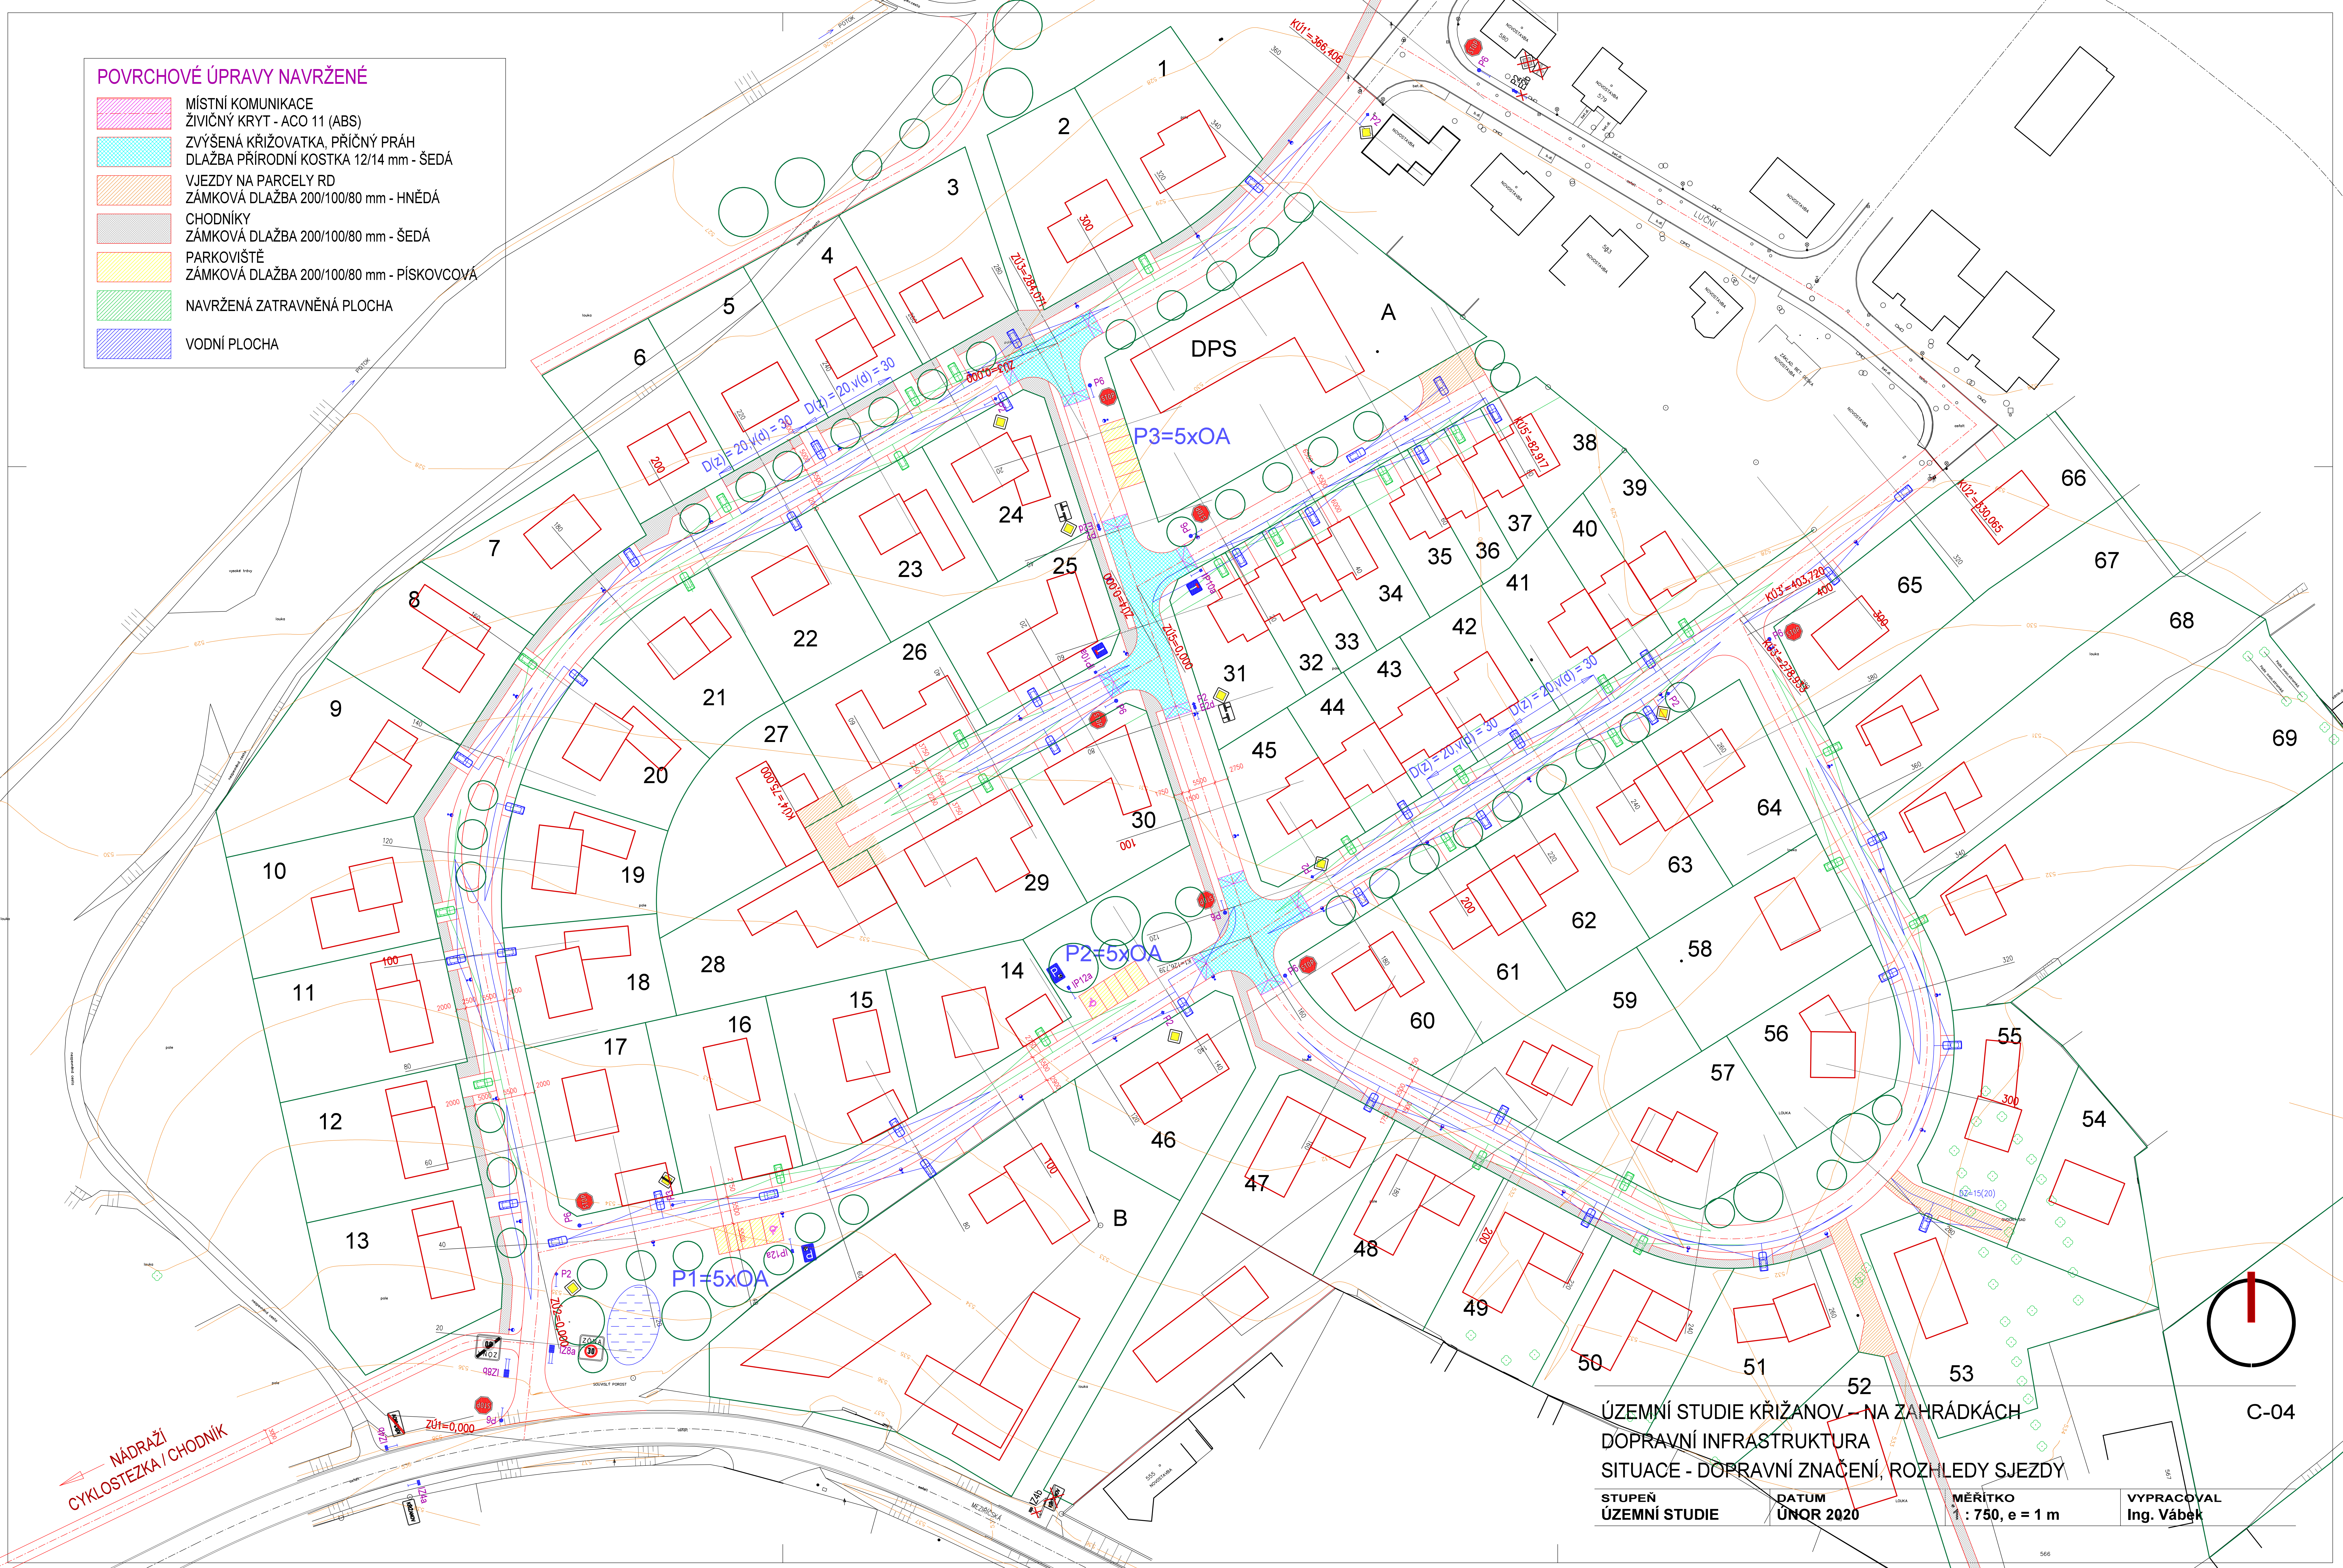

NÁDRAŽÍ
CYKLOSTEZKA / CHODNÍK

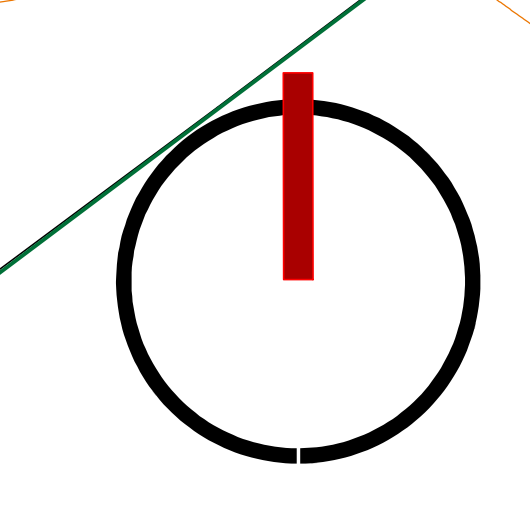

C-04

ÚZEMNÍ STUDIE KŘIŽANOV - NA ZAHRÁDKÁCH
DOPRAVNÍ INFRASTRUKTURA
SITUACE - DOPRAVNÍ ZNAČENÍ, ROZHLEDY SJEZDY

STUPEŇ ÚZEMNÍ STUDIE	DATUM ÚNOR 2020	MĚŘITKO 1 : 750, e = 1 m	VYPRACOVAL Ing. Vábek
-------------------------	--------------------	-----------------------------	--------------------------