


DRUH POVRCHU ÚZEMÍ  
KATASTRÁLNÍ ÚZEMÍ  
OKRES : ŽDÁR N.S.  
KRAJ : VYSOČINA

LOUKA  
KŘIŽANOV

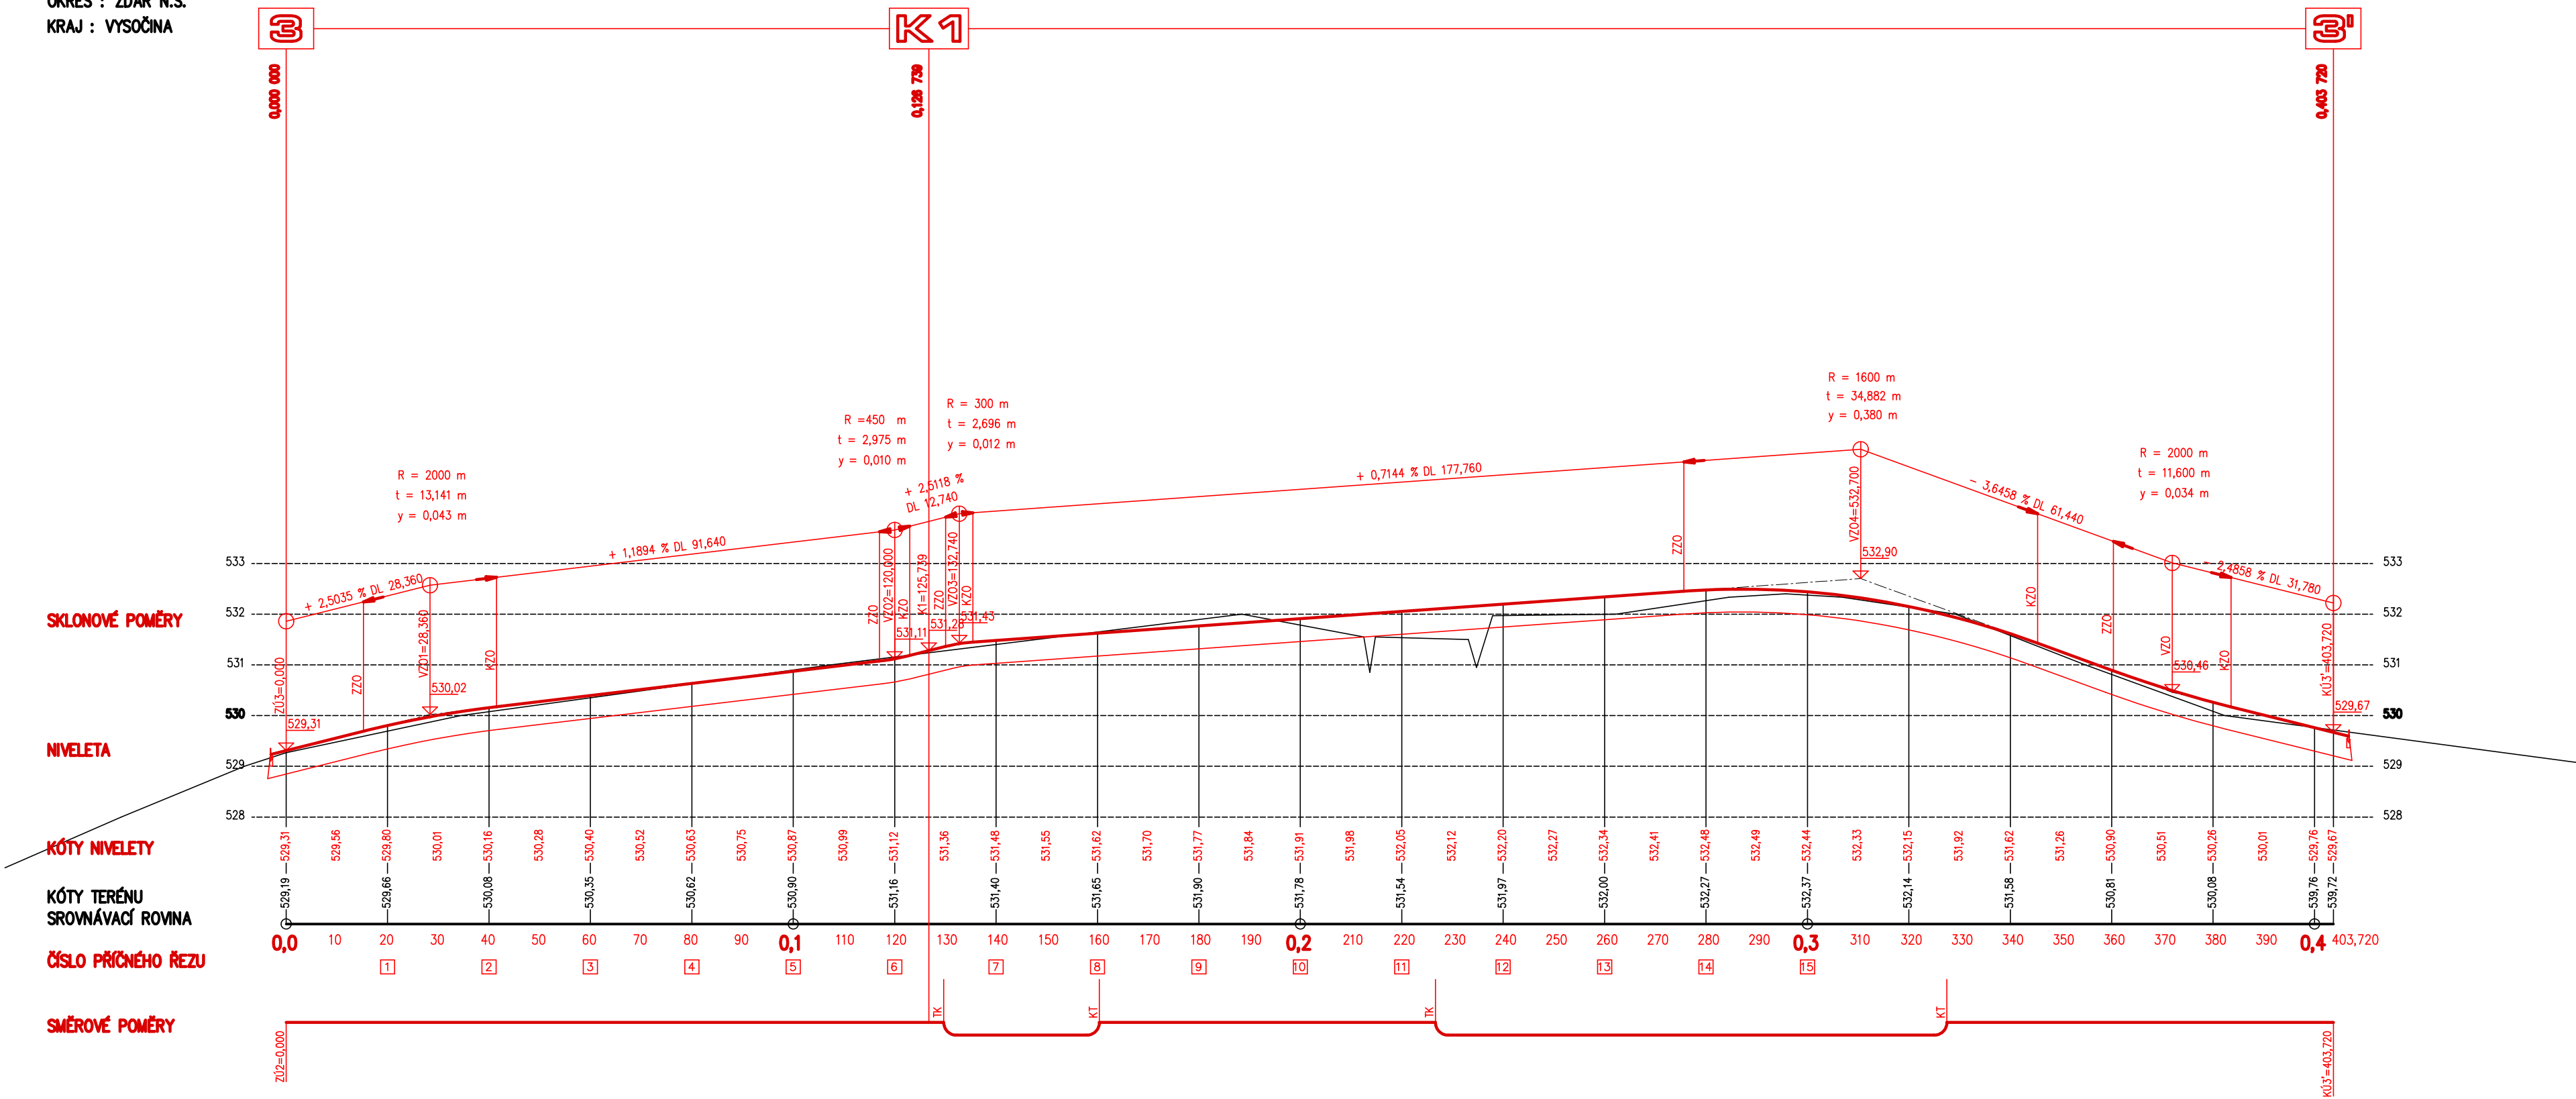

ÚZEMNÍ STUDIE KŘIŽANOV – NA ZAHRÁDKÁCH  
DOPRAVNÍ INFRASTRUKTURA  
PODÉLNÝ PROFIL ZÚ3 - KÚ3'

C-07

STUPEŇ ÚZEMNÍ STUDIE	DATUM ÚNOR 2020	MĚŘITKO 1 : 1000 / 100	VYPRACOVAL Ing. Vábek
-------------------------	--------------------	---------------------------	--------------------------