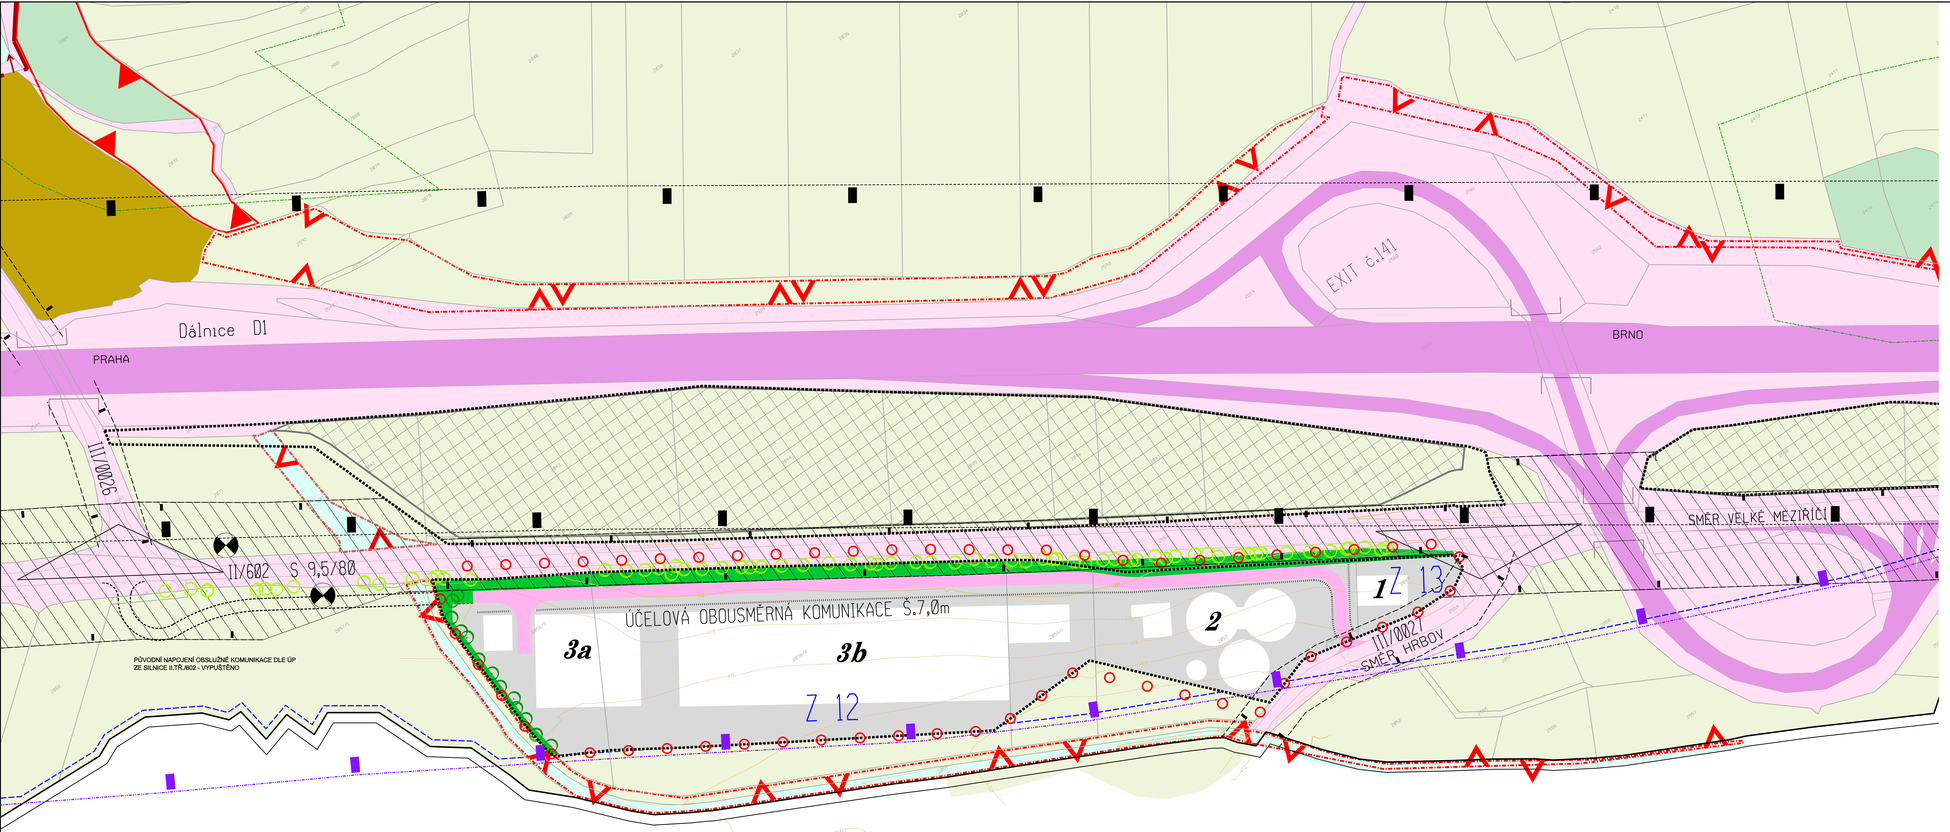

ÚZEMNÍ STUDIE
LAVIČKY
Lokalita" POD DÁLNICÍ JESTŘÁBEC"

1 : 2 000

LEGENDA ÚS (v rámci řešeného území):

stav	návrh	
		hranice řešeného území
		hranice k.ú.
		zastavitelné plochy
		plocha lehké výroby a skladování
		ochranná a izolační zeleň
		vodní plochy a toky
		obslužná účelová komunikace
		plochy silniční dopravy
		dálnice
II/602		silnice II. a III. třídy
		autobusová zastávka
		ochranné pásmo silnic
		dopravní koridor DK 32
		ochranné pásmo železniční VR tratě
		OP letištního dálničního úseku Měřín v celé lokalitě

A K T U A L I Z A C E

HLAVNÍ VÝKRES

URBANISTICKÉ ŘEŠENÍ	DIGITÁLNÍ ZPRACOVÁNÍ	DOPRAVNÍ ŘEŠENÍ	VODNÍ HOSPODÁŘSTVÍ	ZPRACOVATEL	
ING. ARCH. J. KUČERA ING. ARCH. J. AUGUSTÍN	ING. ARCH. J. AUGUSTÍN ING. ARCH. J. KUČERA	ING. J. MATULA	ING. M. ŠULCOVÁ	ING. ARCH. JILJÍ KUČERA URBANISTICKO - ARCHITEKTONICKÁ P R O J E K Č N Í K A N C E L Á Ř *TŘEBÍČSKÁ 60* *594 01 VELKÉ MEZIŘÍČÍ*	
PŘÍRODNÍ PODMÍNKY, ŽP	ZÁS. EL. ENERGIÍ, SPOJE	ZÁS. PLYNEM	ZÁBOR ZPF	POŘIZOVATEL	OBEC LAVIČKY
ING. ARCH. J. KUČERA	RUDOLF MORAWITZ	ING. M. ŠULCOVÁ		ZAKÁZKOVÉ ČÍSLO	21 - 2015
				DATUM	ŘÍJEN 2015
AKCE			ČÍSLO PARÉ	MĚŘÍTKO	1 : 2 000
ÚZEMNÍ STUDIE LAVIČKY Lokalita" POD DÁLNICÍ JESTŘÁBEC" plochy Z12 a Z13				ČÍSLO VÝKRESU	1