
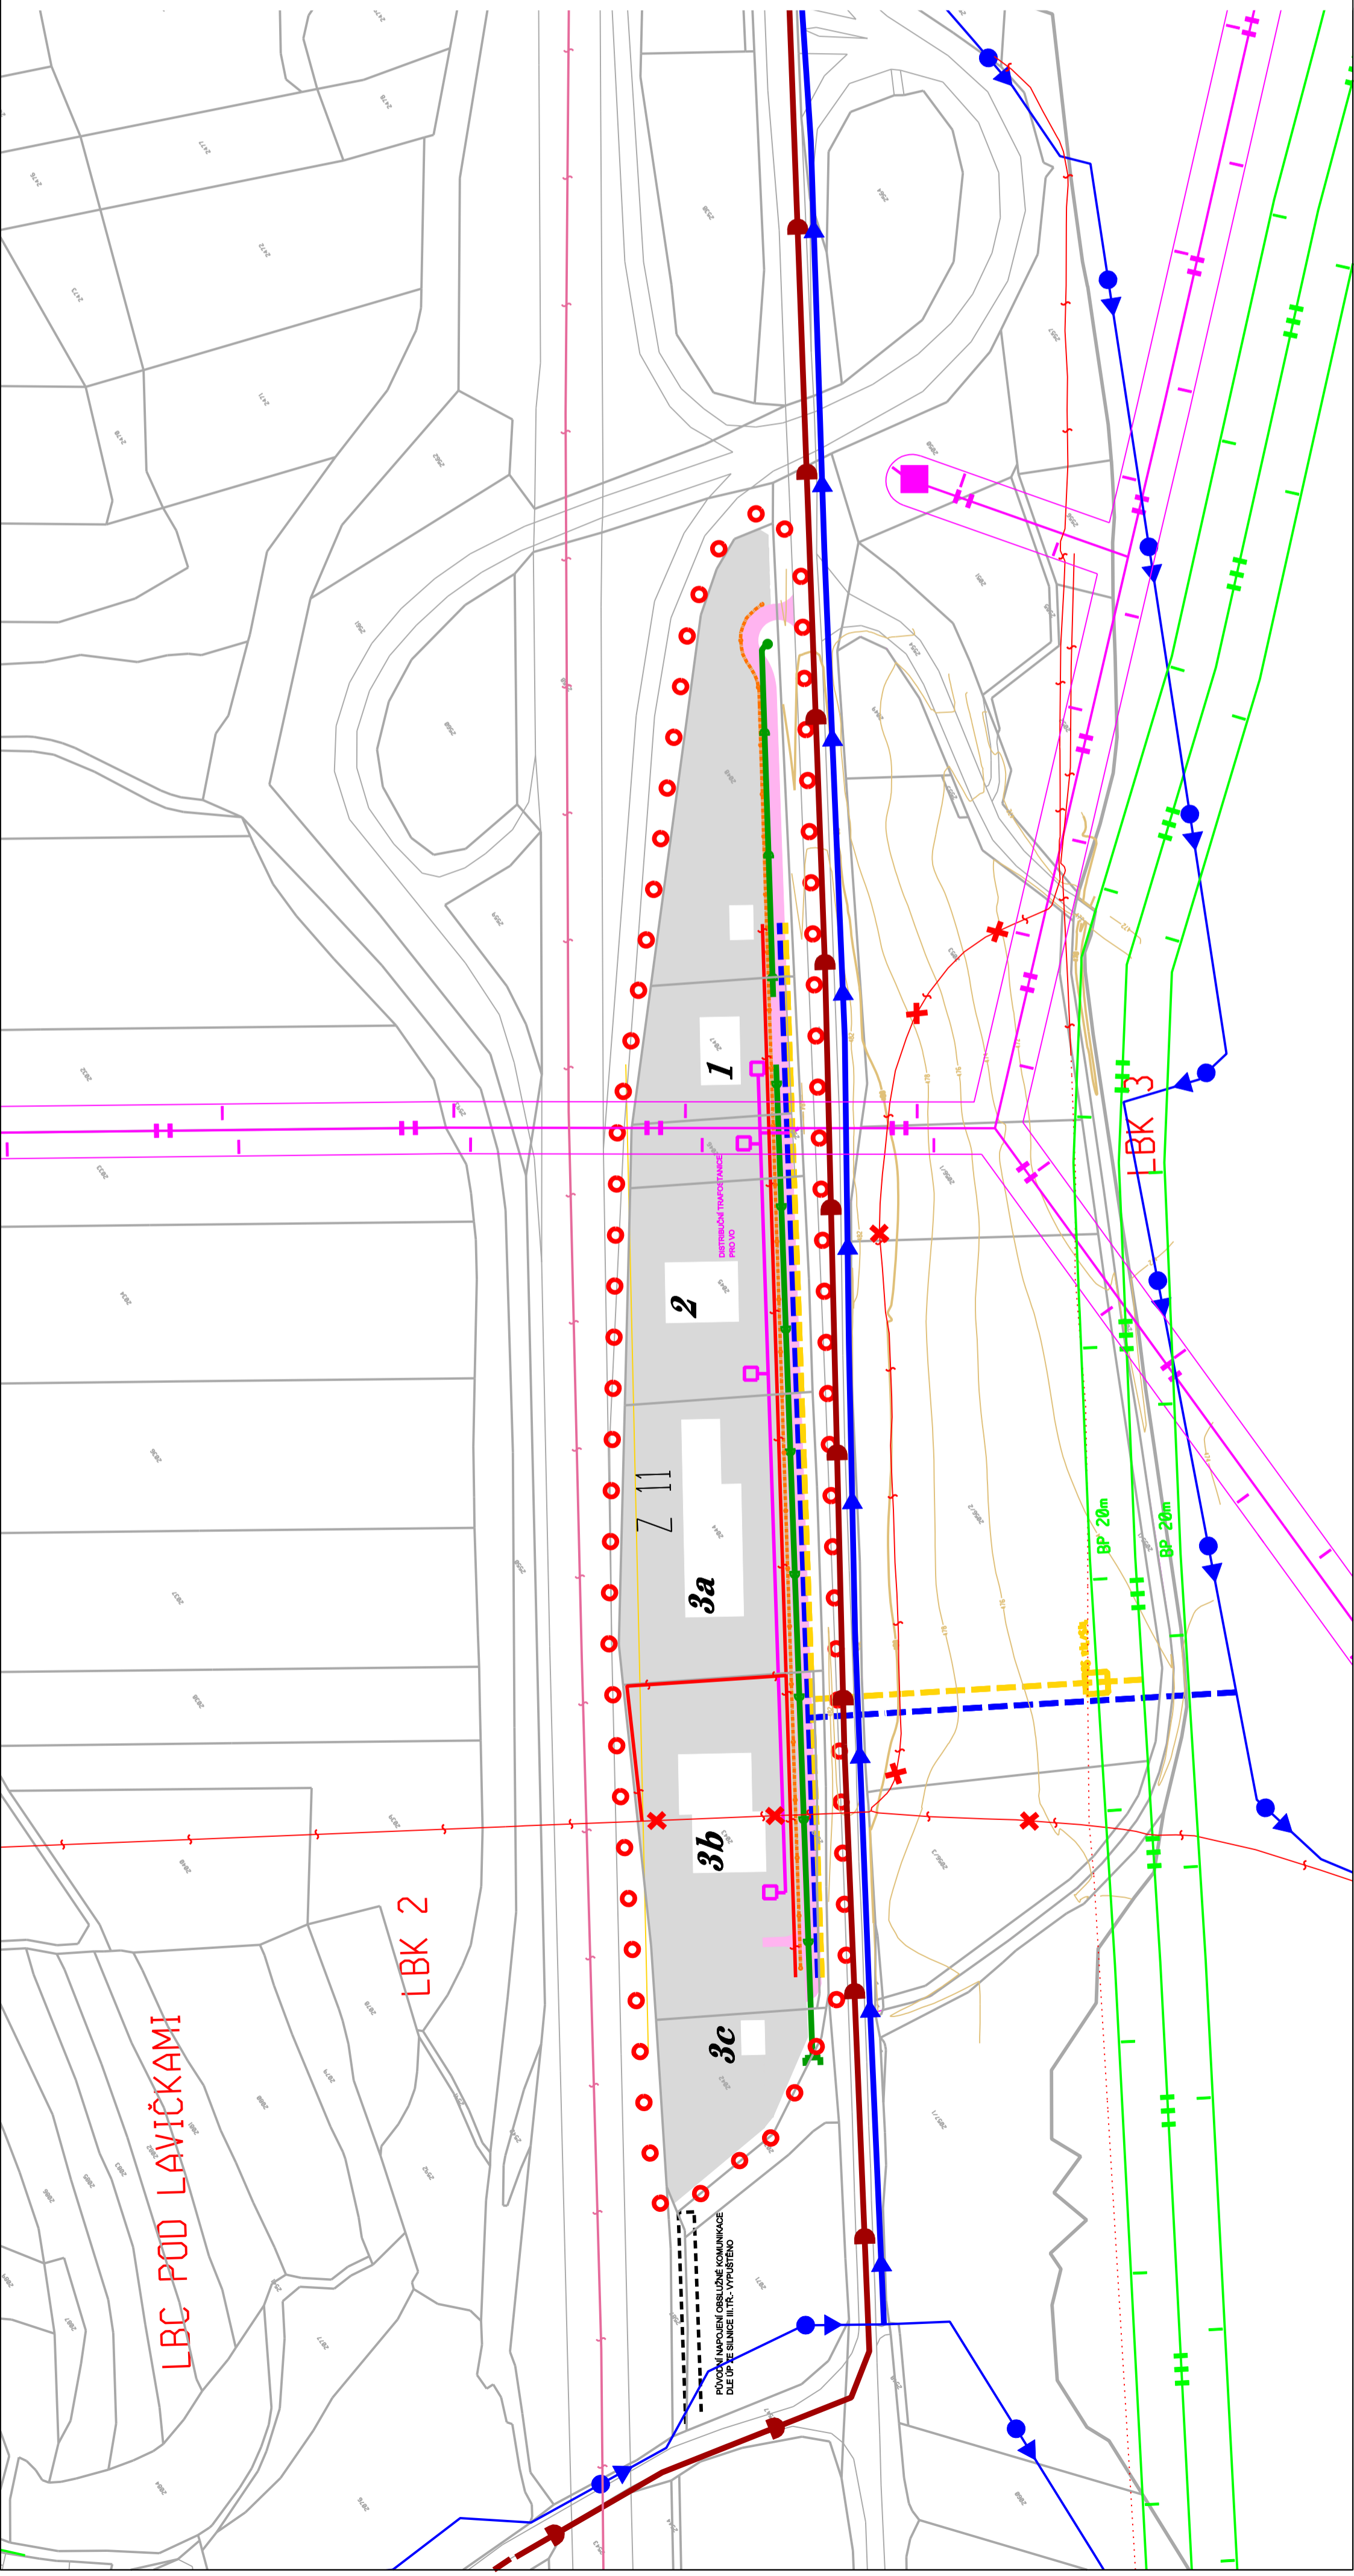


ÚZEMNÍ STUDIE LAVIČKY

Lokalita " POD DÁLNICÍ JESTŘÁBEC "

1 : 2 000

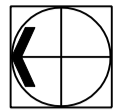

LEGENDA ÚS (v rámci řešeného území):

stav	návrh

hranice řešeného území
plocha lehké výroby a skladování

	obslužná účelová komunikace
	vodovodní řad
	dešťová kanalizace
	veškování dešťových vod
	trasa plynu STL
	trasa venkovního vedení VN
	trafostanice + napojení VN
	OP venkovního vedení VN
	plynovod VTL
	bezpečnostní pásmo VTL
	veřejné osvětlení
	trasa sítě kabelů (návrh je zároveň přeložba)
	sčítací kabel ke zrušení

LEGENDA PLATNÉHO ÚP:

	vodovod pitný
	vodovodní přívaděč
	spisákové kanalizace
	trasa sčítacího kabelu

TECHNICKÁ INFRASTRUKTURA

URBANISTICKÉ ŘEŠENÍ ING. ARCH. J. KUČERA ING. ARCH. MGR. A. SEDLÁKOVÁ, PH.D.	DIGITÁLNÍ ZPRACOVÁNÍ ING. ARCH. J. KUČERA ONDRŽ JINUS	DOPRAVNÍ ŘEŠENÍ ING. J. MATULA	VDNÍ HOSPODÁŘSTVÍ ING. M. ŠULCOVÁ	ZPRACOVATEL ING. ARCH. JILJÍ KUČERA PROJEKČNÍ KANCELÁŘ TRÁBEČSKÁ 60 594 01 VELKÉ MEZIRČÍ
PŘÍRODNÍ PODMÍNKY ZP ING. ARCH. J. KUČERA	ZÁS. EL. ENERGIÍ SPOJE RUDOLF MORAWITZ	ZÁS. PLYNEM ING. M. ŠULCOVÁ	ZÁBOR ZPF ZÁBOR ZPF	PORUČOVATEL OZBEC LAVIČKY
ANCE				ZÁMĚROVÉ ČÍSLO 05 - 2012
				ČERVEN 2012
				MĚŘÍTKO 1 : 2 000
				ČÍSLO VÝREBU 3

ÚZEMNÍ STUDIE LAVIČKY
Lokalita " POD DÁLNICÍ JESTŘÁBEC " - plocha Z11