



ÚZEMNÍ STUDIE OSLAVICE - ZADNÍ DÍLY

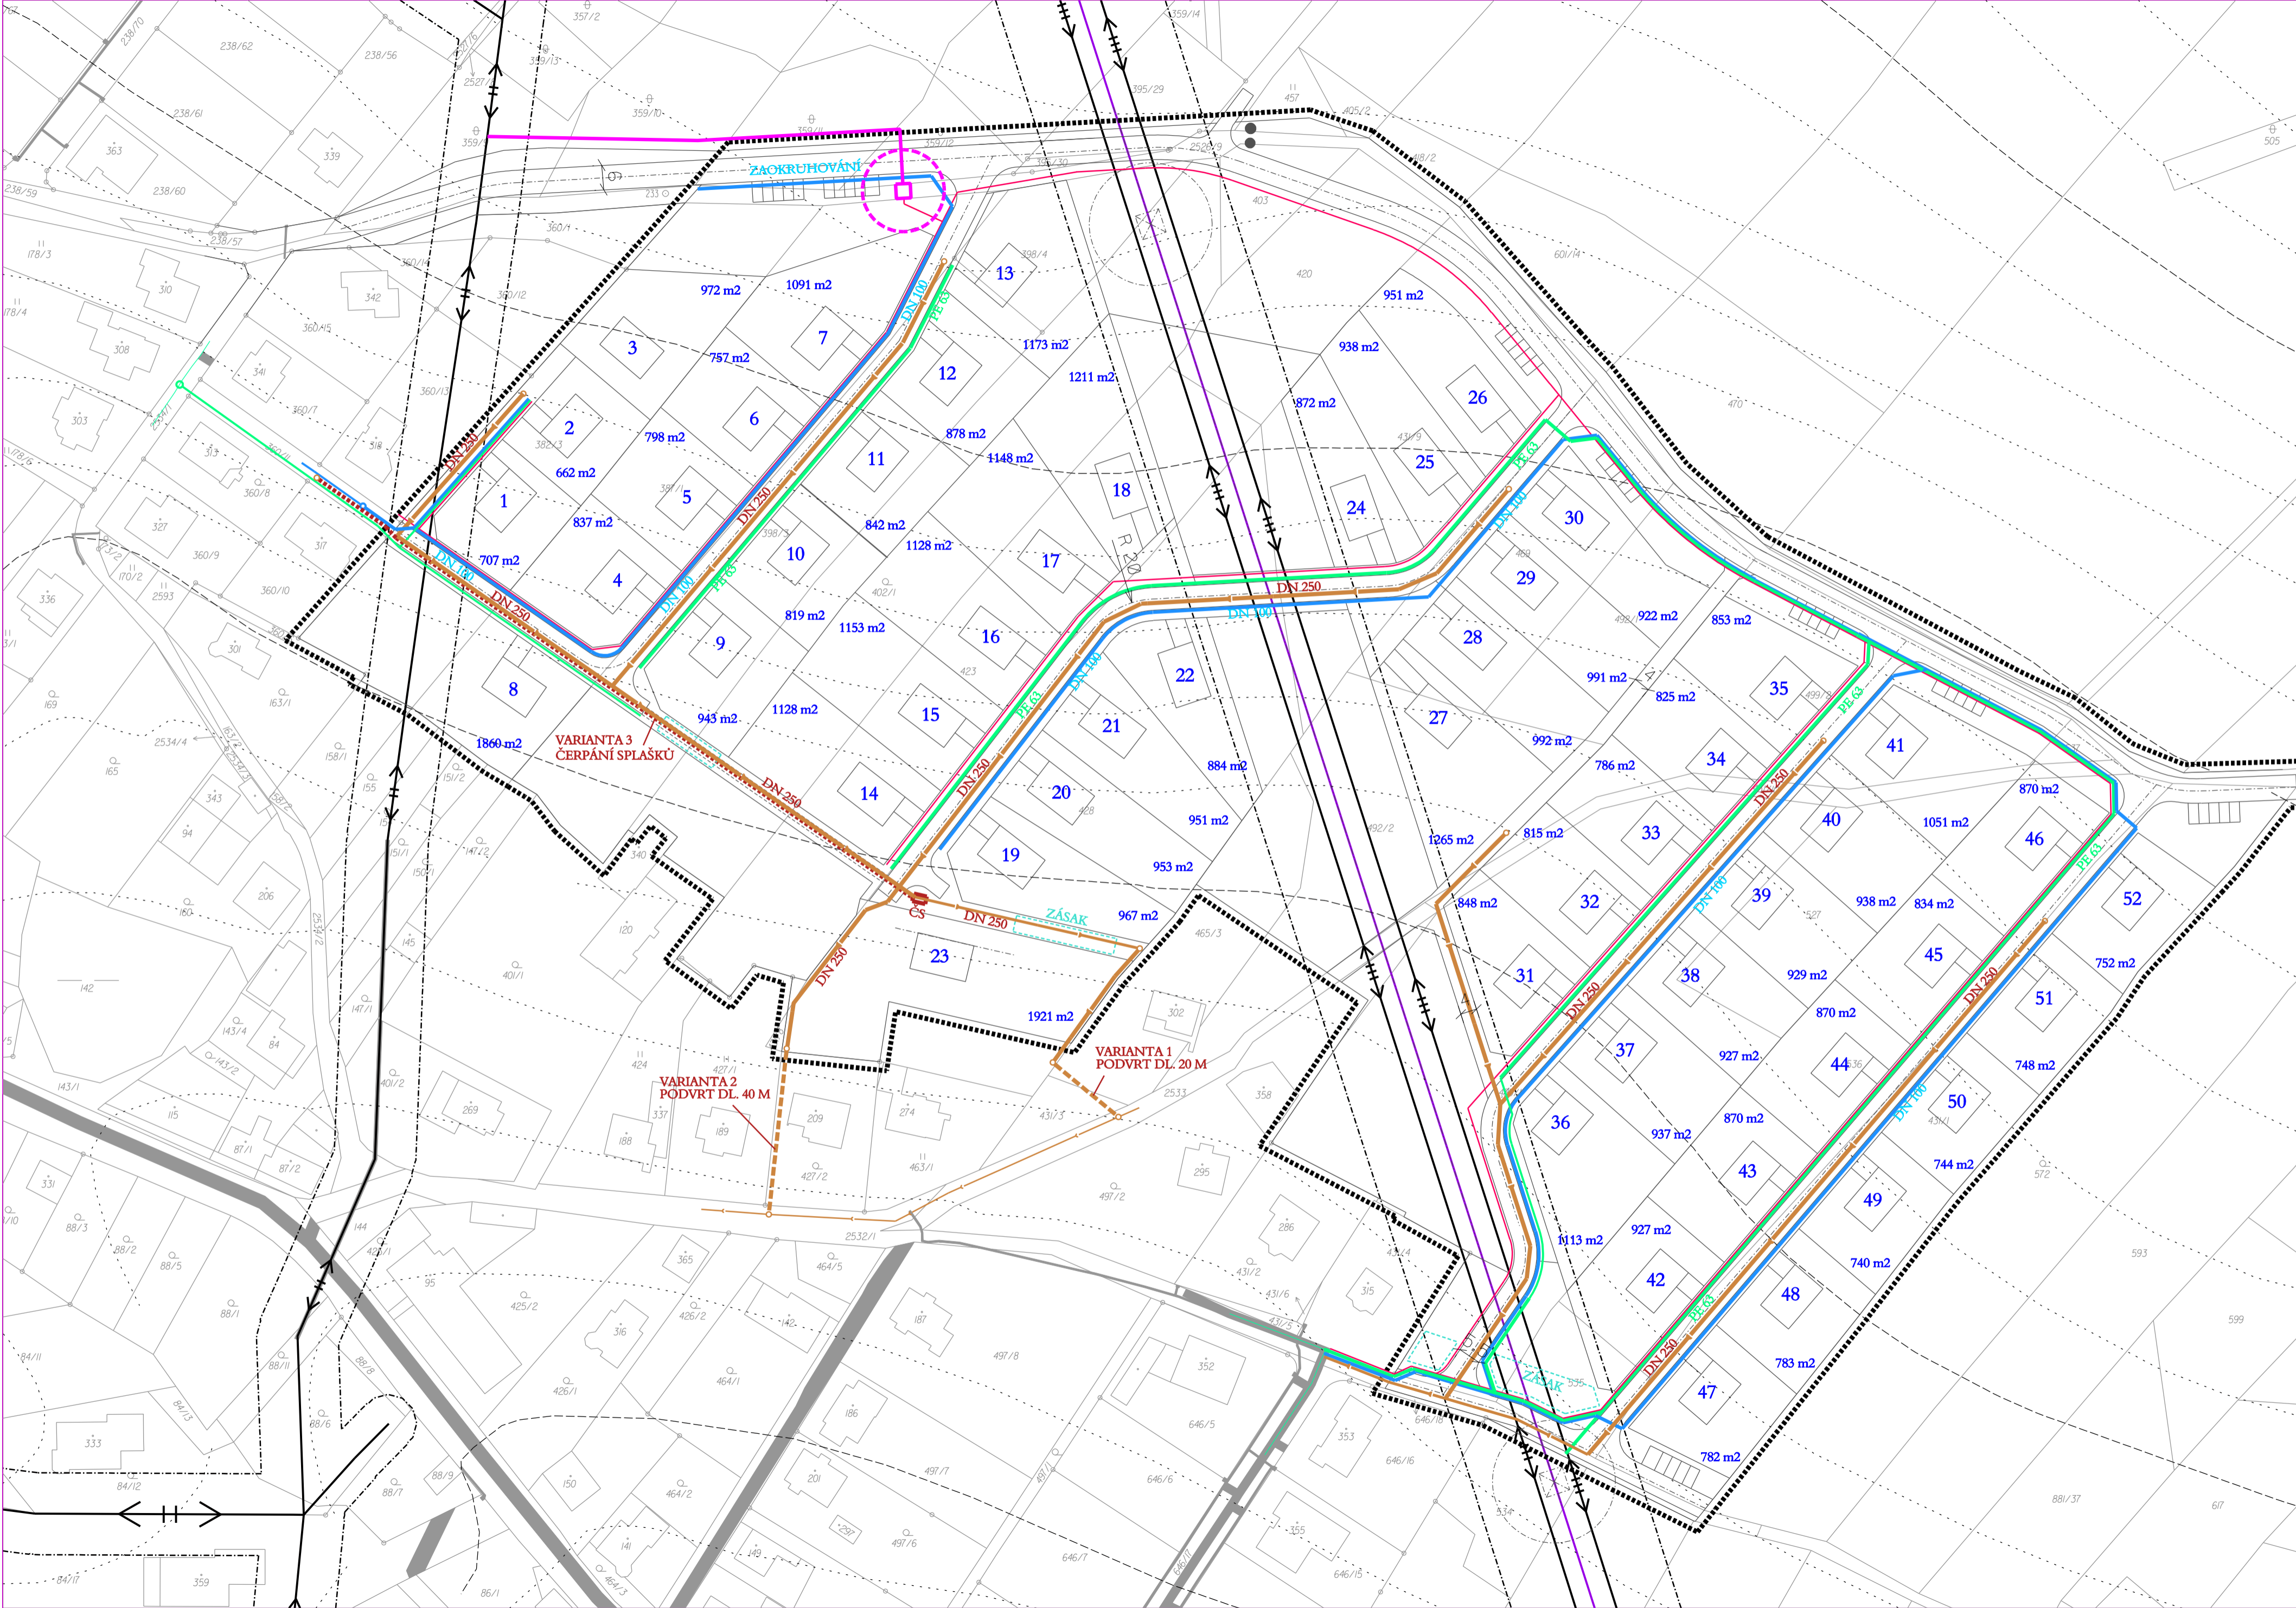

STAV	NÁVRH	LEGENDA
[Symbol]	[Symbol]	HRANICE ŘEŠENÉHO ÚZEMÍ
[Symbol]	[Symbol]	STÁVAJÍCÍ A NAVRHOVANÁ PARCELACE
[Symbol]	[Symbol]	VEŘEJNÝ VODOVOD
[Symbol]	[Symbol]	KANALIZACE SPLAŠKOVÁ
[Symbol]	[Symbol]	KANALIZACE SPLAŠKOVÁ - VÝTLAK
[Symbol]	[Symbol]	STŘEDOTLAKÝ PLYNOVOD
[Symbol]	[Symbol]	VJEZD NA POZEMEK - ORIENTAČNÍ UMÍSTĚNÍ
[Symbol]	[Symbol]	ELEKTRO ROZVODY NN
[Symbol]	[Symbol]	VEDENÍ VVN 110 KV
[Symbol]	[Symbol]	VEDENÍ VN 22 KV
[Symbol]	[Symbol]	KABELOVÉ VEDENÍ VN 22 KV
[Symbol]	[Symbol]	TRAFOSTANICE

Správní orgán, který podal podnět ke zpracování	Zastupitelstvo obce Oslavice	Razítko - podpis pořizovatele
Datum schválení možnosti využití pořizovatelem		
Oprávněná úřední osoba pořizovatele	Ing. Pavla Habánová Městský úřad Velké Meziříčí Odbor výstavby a regionálního rozvoje Úsek územního plánování	
vedoucí projektant	Ing. arch. Jiří Hašek	 Urbanistické středisko JIHLAVA, spol.s r.o. Masarykova 11, 58601 Jihlava tel: 567309461 e-mail: urban.st@jic.cz
vypracoval	Alena Kvasničková	
zadavatel	Obec Oslavice	
pořizovatel	Městský úřad Velké Meziříčí	
ÚZEMNÍ STUDIE		
OSLAVICE - ZADNÍ DÍLY		
formát		
datum	03/2018	
stupeň		
zak.číslo		
měřítko	číslo výkr.	
VÝKRES TECHNICKÉ INFRASTRUKTURY	1 : 1 000	3