


VÝKRES DOPRAVNÍ A TECHNICKÉ INFRASTRUKTURY

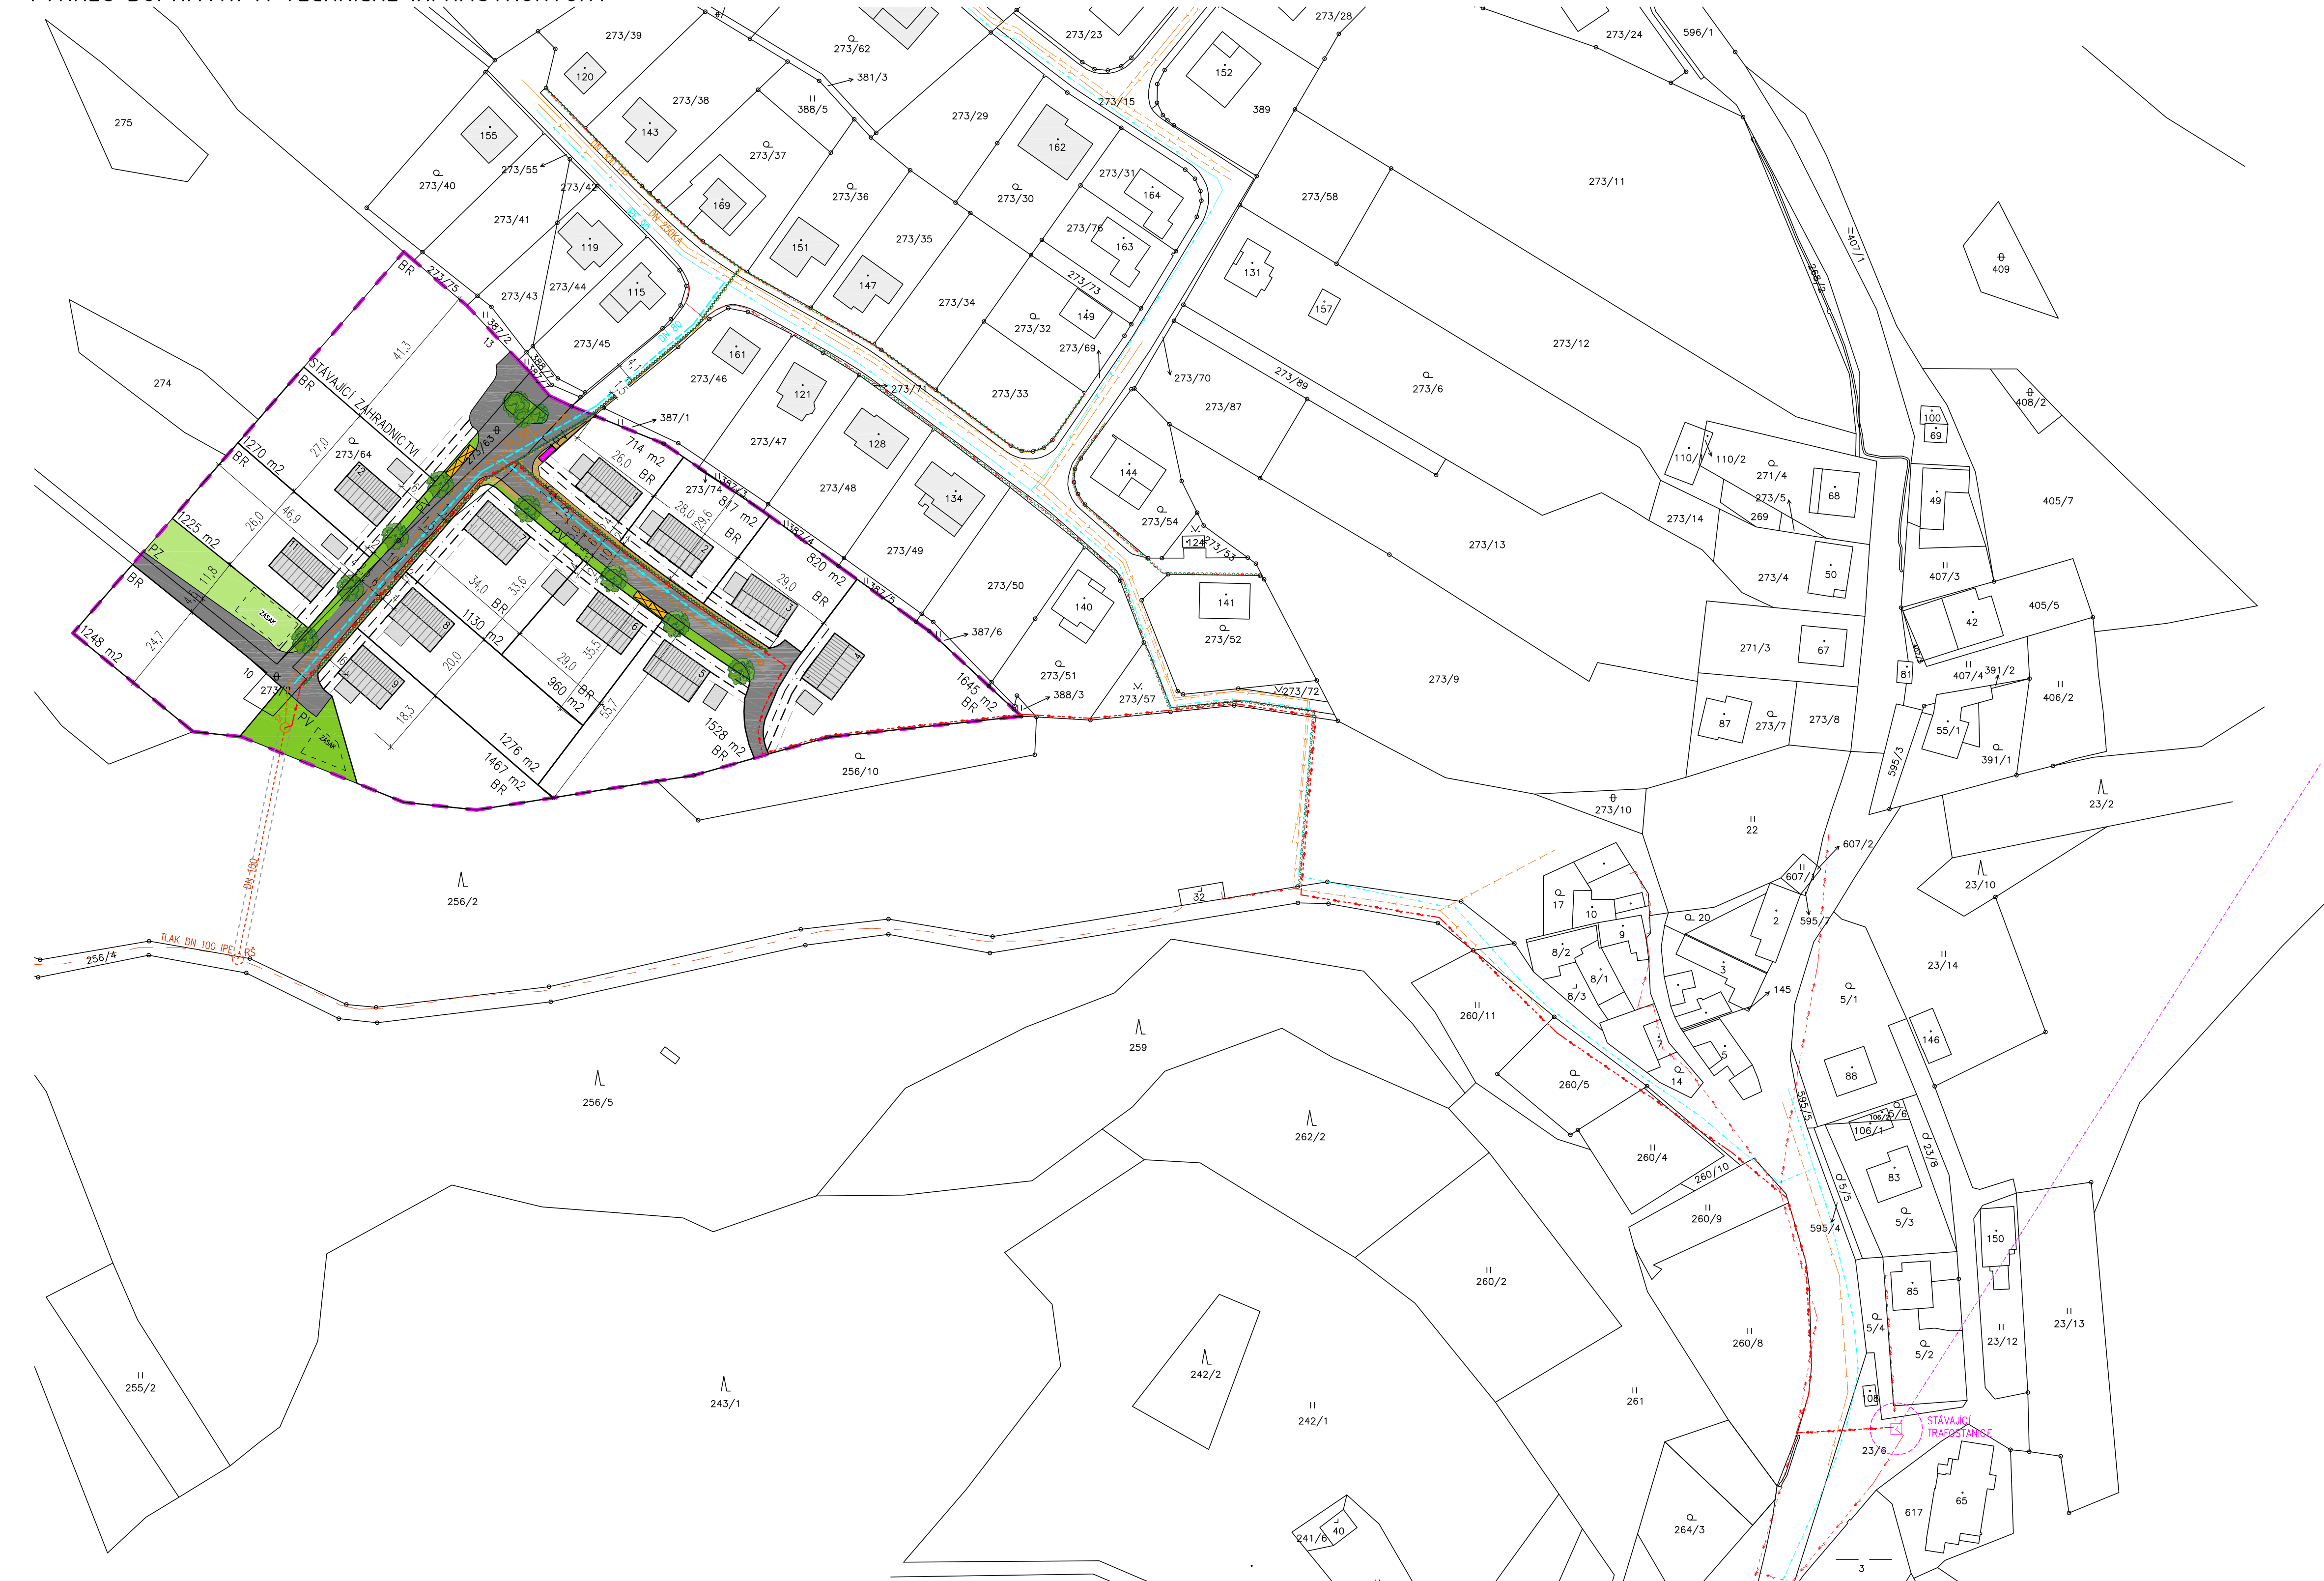

LEGENDA:

CELKOVÁ PLOCHA ŘEŠENÉHO ÚZEMÍ 19 740m²

STAV	NÁVRH	
		HRANICE ŘEŠENÉHO ÚZEMÍ
		PARCELACE
		MOŽNÉ UMÍSTĚNÍ RODINNÉHO DOMU
		POZEMEK ZAHRADY-MOŽNOST OPLOCENÍ (PZ)
		MÍSTNÍ KOMUNIKACE
		VEŘEJNÉ PROSTRANSTVÍ-CHODNÍK (PV)
		VEŘEJNÉ PROSTRANSTVÍ-ZELEŇ (PV)
		PARKOVACÍ STÁNÍ
		PROSTOR NA KONTEJNERY PRO SEPAROVANÝ ODPAD A BIODPAD
		STAVEBNÍ ČÁRA-Hlavní stavby
		STAVEBNÍ ČÁRA-vedlejší stavby
		HRANICE UMÍSTĚNÍ OPLOCENÍ
		ULIČNÍ ČÁRA

TECHNICKÁ INFRASTRUKTURA

STAV	NÁVRH	
		VEŘEJNÝ VODOVOD
		KANALIZACE SPLAŠKOVÁ
		KANALIZACE SPLAŠKOVÁ-VÝTLAK
		VEDENÍ VN 22kV
		VEDENÍ NN
		VEŘEJNÉ OSVĚTLENÍ
		DATOVÝ KABEL

ING.ARCH.SOŇA KRÍBALOVÁ projekční inženýringová společnost s.r.o., poradenská a kontrolní inženýringová společnost s.r.o., projektování a kontrola U Sv. Jiří 30, 594 01 Velké Meziříčí, tel.: +420 604 982 107			
ZODPOVĚDNÝ PROJEKTANT	ING.ARCH.SOŇA KRÍBALOVÁ		
VYPRACOVAL	ING.ARCH. SOŇA KRÍBALOVÁ		
INVESTOR	VOJTECH HOMOLA, Č.P. 253, 59401 OSLAVICE		
KRAJ	VYSOČINA	STAVEBNÍ ÚRAD	VELKÉ MEZIRÍČÍ
STAVBA	ÚZEMNÍ STUDIE PETRÁVEČ PLOCHA B21	STUPEŇ PD	ÚZEMNÍ STUDIE
MÍSTO	PETRÁVEČ	ZAKÁZKOVÉ Č.	-
OBSAH	VÝKRES DOPRAVNÍ A TECHNICKÉ INFRASTRUKTURY	MĚRITKO	1 : 1000
		FORMÁT	840x445
		DATUM	6/2020
		VÝKRES Č.	D.1.4.
		PÁRE Č.	
Dokumentaci lze užívat pouze ve smyslu příslušné smlouvy o dílo, výkres či jeho část může být rozšiřován pouze na předchozím souhlasu Ing.arch. Soňa Kríbalové			